


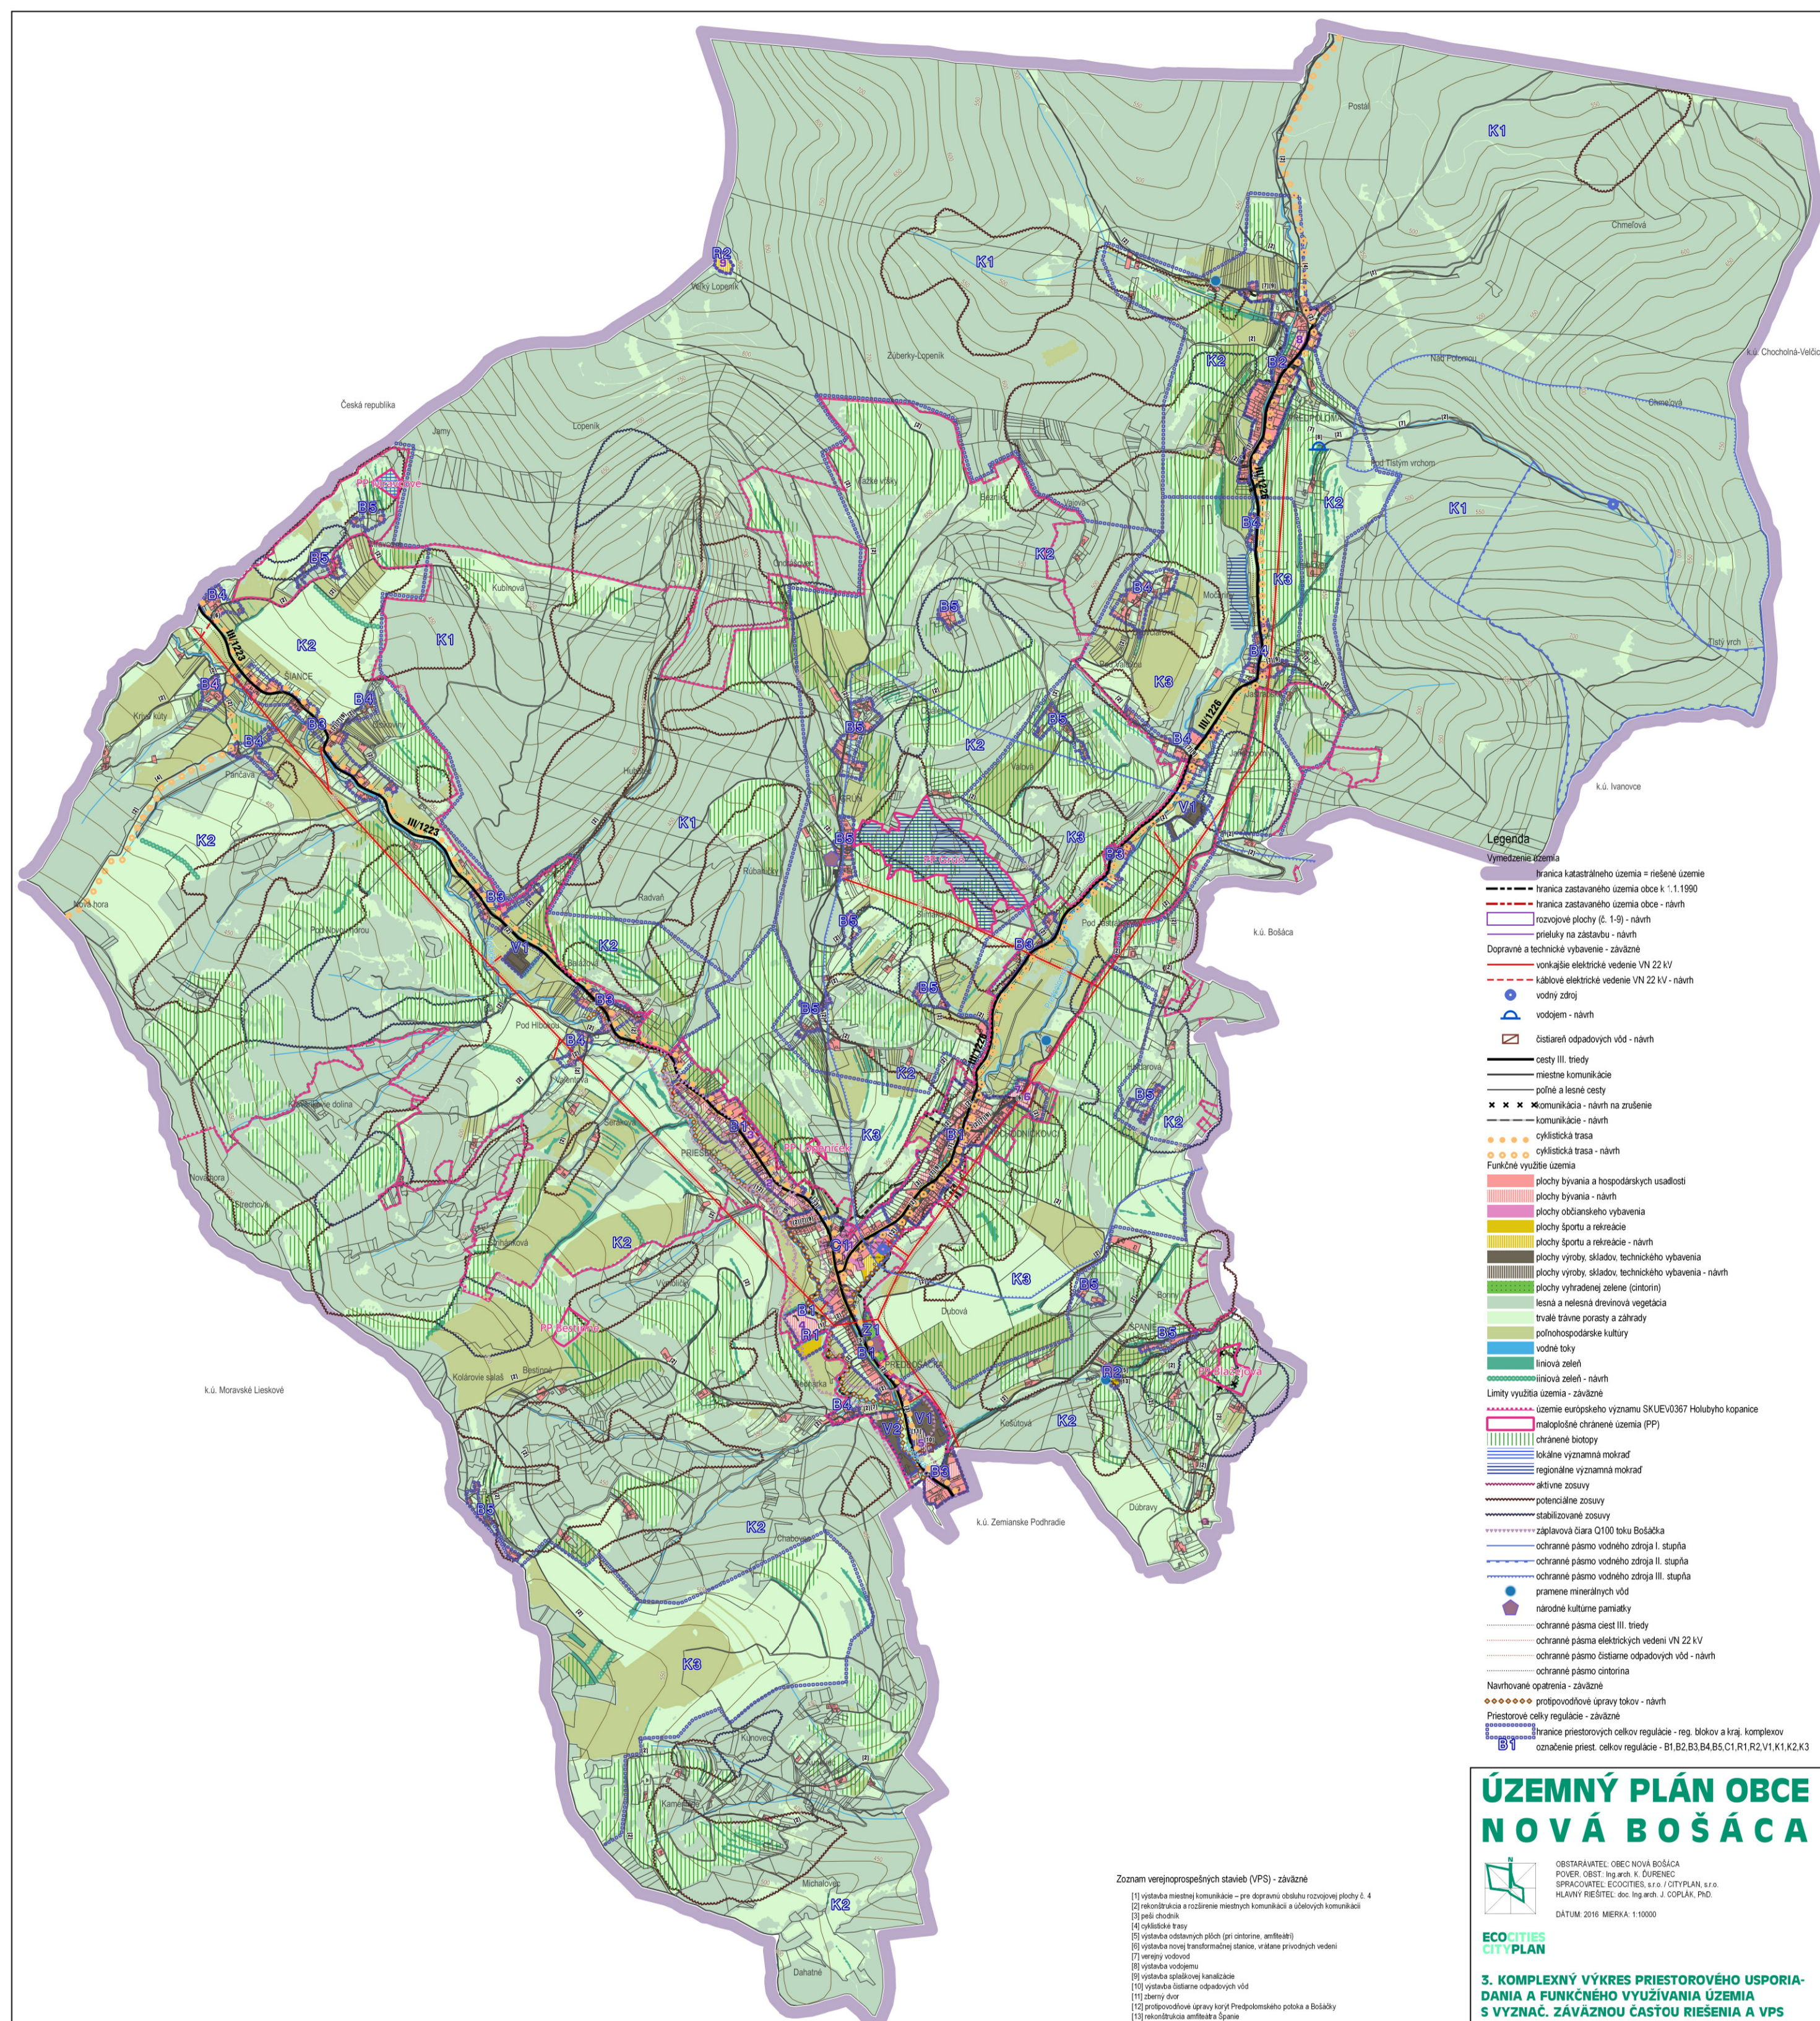

ÚZEMNÝ PLÁN OBCE NOVÁ BOŠÁCA



OBSTARÁVATEL: OBEC NOVÁ BOŠÁCA
POVER. OBST.: Ing.arch. K. DURENEC
SPRACOVATEL: ECOCITIES, s.r.o. / CITYPLAN, s.r.o.
HLAVNÝ RIEŠITEĽ: doc. Ing.arch. J. COPLÁK, PhD.

DÁTUM: 2016 MIERKA: 1:10000

**ECOCITIES
CITYPLAN**

3. KOMPLEXNÝ VÝKRES PRIESTOROVÉHO USPORIADANIA A FUNKČNÉHO VYUŽÍVANIA ÚZEMIA S VYZNAČ. ZÁVÄZNOU ČASŤOU RIEŠENIA A VPS