


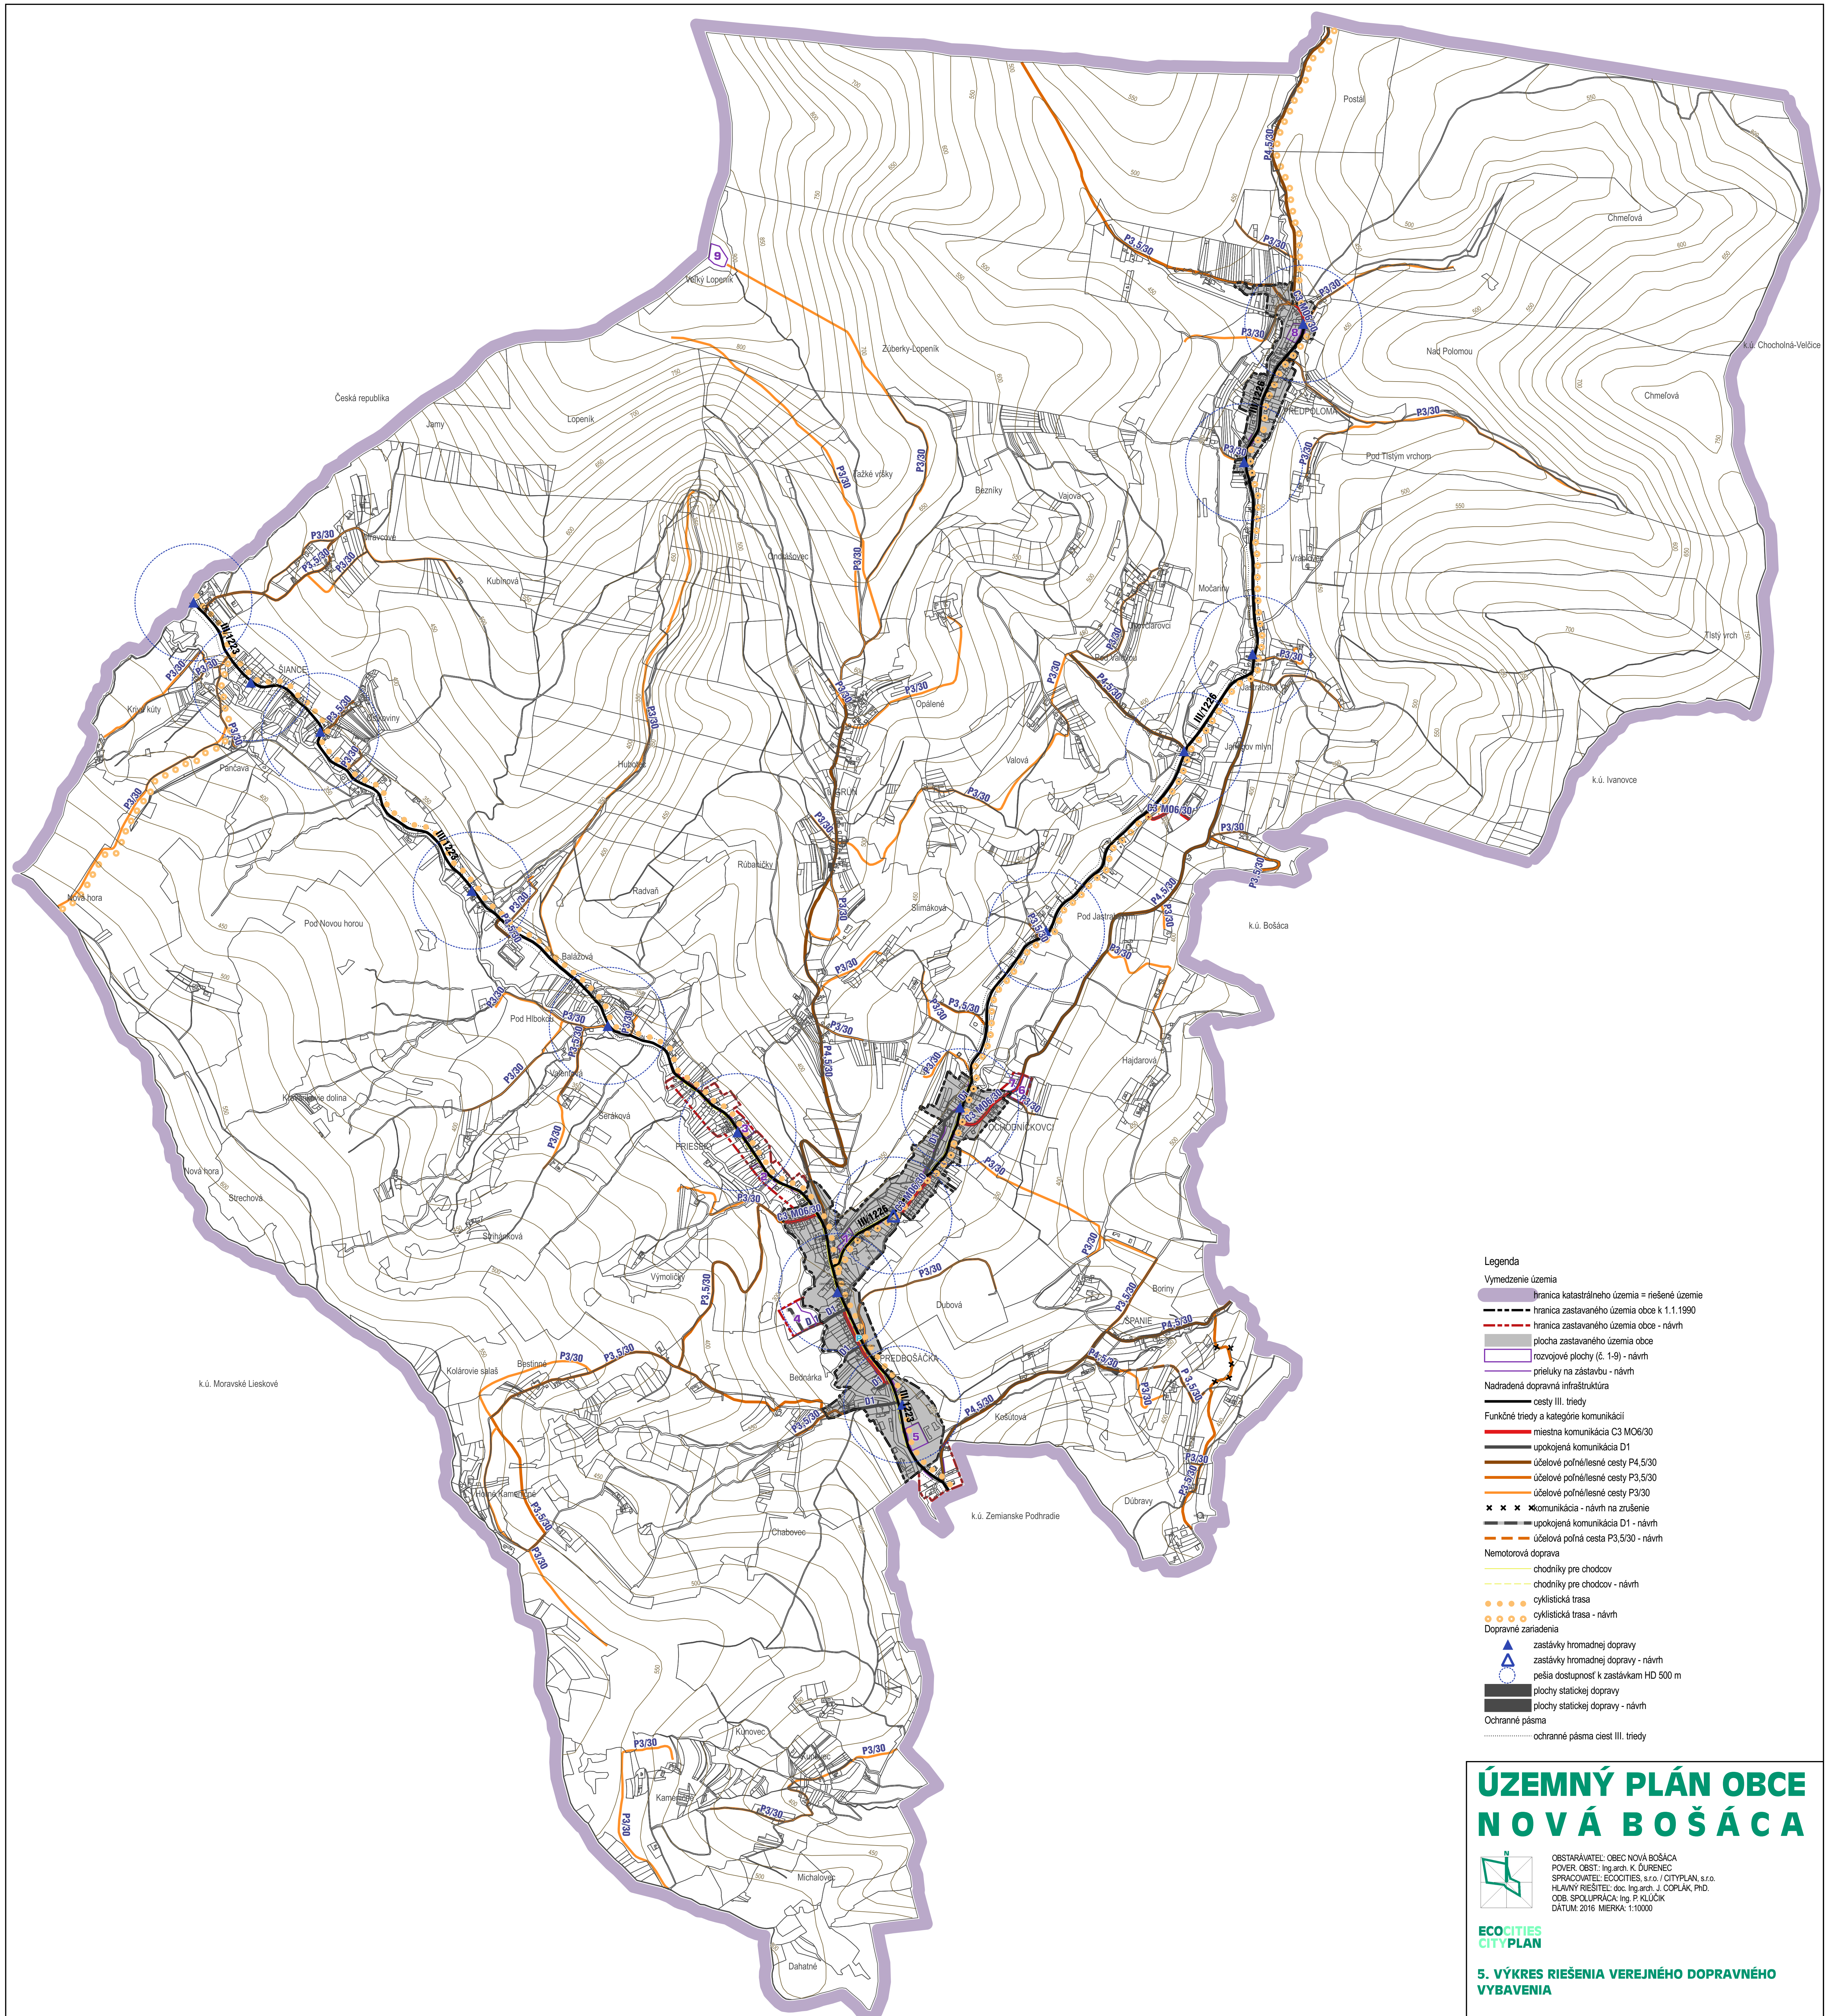

- Legenda
- Vymedzenie územia
- hranica katastrálneho územia = riešené územie
 - hranica zastavaného územia obce k 1.1.1990
 - hranica zastavaného územia obce - návrh
 - plocha zastavaného územia obce
 - rozvojové plochy (č. 1-9) - návrh
 - príeluky na zástavbu - návrh
- Nadradená dopravná infraštruktúra
- cesty III. triedy
- Funkčné triedy a kategórie komunikácií
- miestna komunikácia C3 MO6/30
 - upokojená komunikácia D1
 - účelové poľné/lesné cesty P4,5/30
 - účelové poľné/lesné cesty P3,5/30
 - účelové poľné/lesné cesty P3/30
- ✕ ✕ ✕ komunikácia - návrh na zrušenie
- upokojená komunikácia D1 - návrh
 - účelová poľná cesta P3,5/30 - návrh
- Nemotorová doprava
- chodníky pre chodcov
 - chodníky pre chodcov - návrh
 - cyklistická trasa
 - cyklistická trasa - návrh
- Dopravné zariadenia
- zastávky hromadnej dopravy
 - zastávky hromadnej dopravy - návrh
 - pešia dostupnosť k zastávkam HD 500 m
 - plochy statickej dopravy
 - plochy statickej dopravy - návrh
- Ochranné pásma
- ochranné pásma ciest III. triedy

ÚZEMNÝ PLÁN OBCE NOVÁ BOŠÁCA

OBSTARÁVATEL: OBEC NOVÁ BOŠÁCA
POVER. OBST.: Ing.arch. K. DURENEC
SPRACOVATEL: ECOCITIES, s.r.o. / CITYPLAN, s.r.o.
HLAVNÝ RIEŠITEĽ: doc. Ing.arch. J. COPLÁK, PhD.
ODB. SPOLUPRÁCA: Ing. P. KLÚČIK
DÁTUM: 2016 MIERKA: 1:10000

ECOCITIES
CITYPLAN

5. VÝKRES RIEŠENIA VEREJNÉHO DOPRAVNÉHO VYBAVENIA