


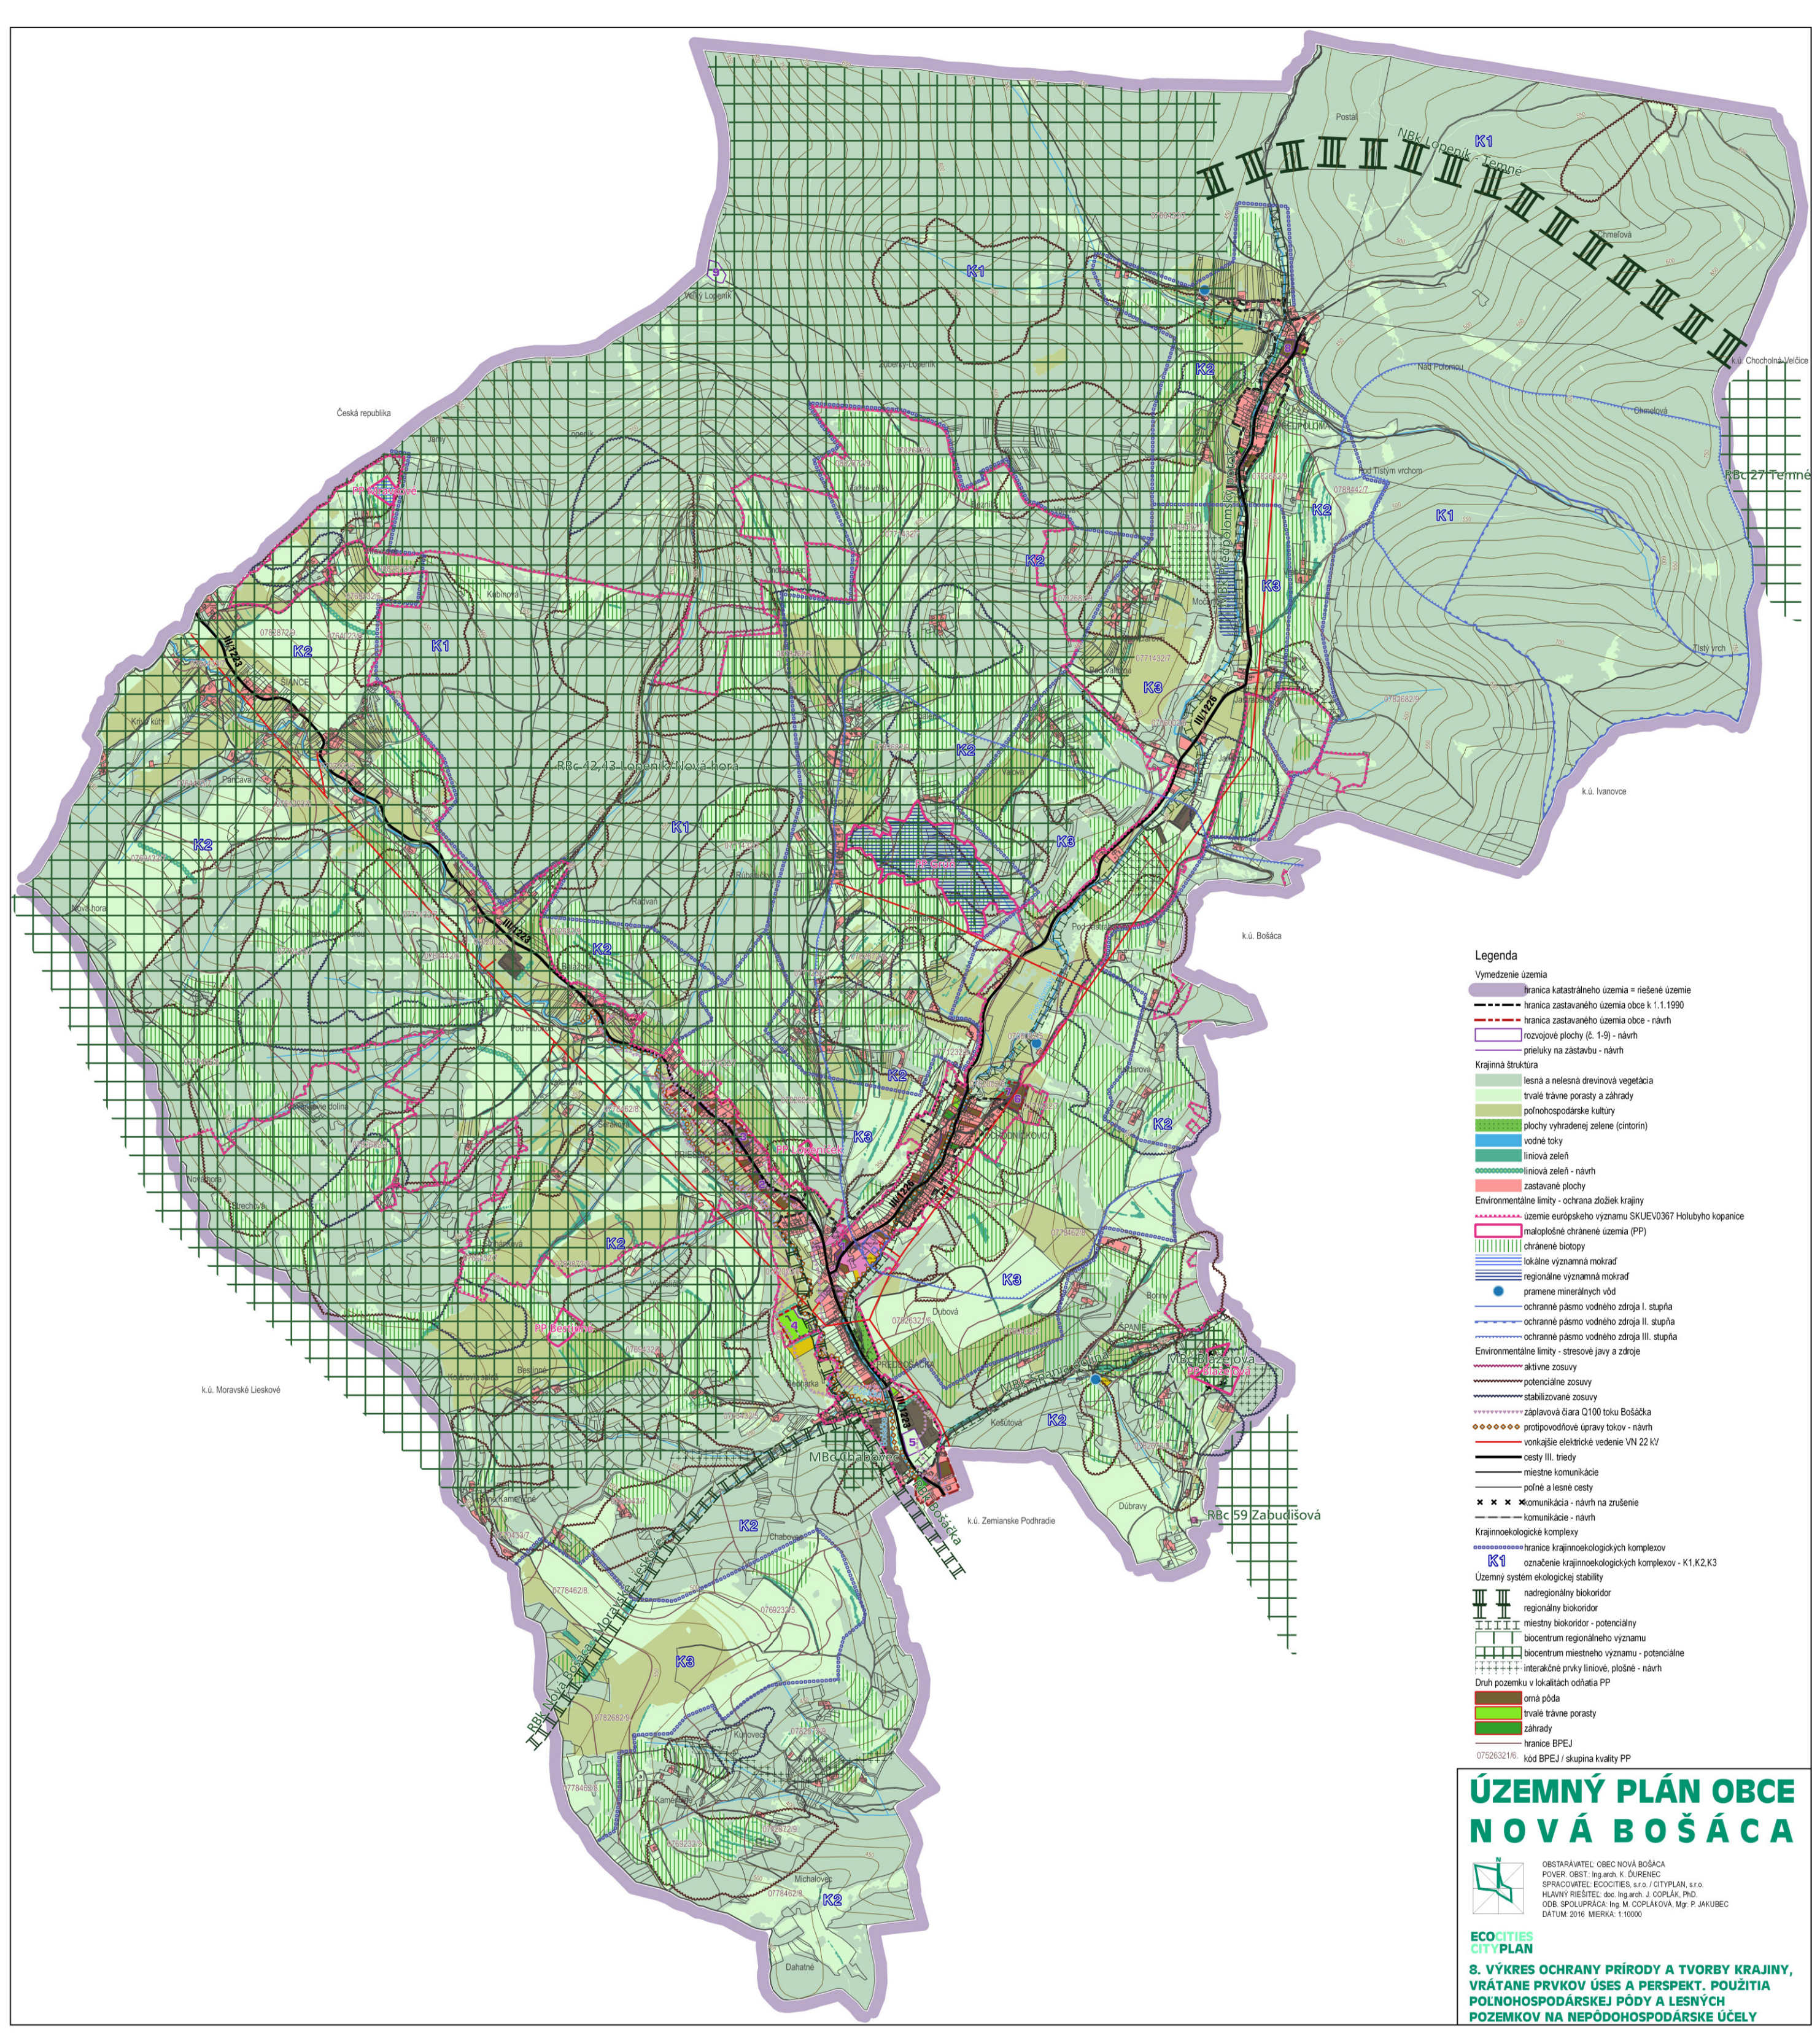

Legenda

Vymedzenie územia

hranica katastrálneho územia = riešené územie

hranica zastavaného územia obce k 1.1.1990

hranica zastavaného územia obce - návrh

rozvojové plochy (č. 1-9) - návrh

prieľuky na zástavbu - návrh

Krajinná štruktúra

lesná a nelesná drevinová vegetácia

trvalé trávne porasty a záhrady

poľnohospodárske kultúry

plochy vyhradené zelene (cintorín)

vodné toky

liniová zeleň

liniová zeleň - návrh

zastavané plochy

Environmentálne limity - ochrana zložiek krajiny

územie európskeho významu SKUEV0367 Holubyho kopanice

maloplošné chránené územia (PP)

chránené biotopy

lokálne významná mokraď

regionálne významná mokraď

pramene minerálnych vôd

ochranné pásmo vodného zdroja I. stupňa

ochranné pásmo vodného zdroja II. stupňa

ochranné pásmo vodného zdroja III. stupňa

Environmentálne limity - stresové javy a zdroje

aktívne zosuvy

potenciálne zosuvy

stabilizované zosuvy

záplavová čiara Q100 toku Bošáčka

protipovodňové úpravy tokov - návrh

vonkajšie elektrické vedenie VN 22 kV

cesty III. triedy

miestne komunikácie

poľné a lesné cesty

komunikácia - návrh na zrušenie

komunikácia - návrh

Krajinoekologické komplexy

hranice krajinoekologických komplexov

K1

označenie krajinoekologických komplexov - K1,K2,K3

Územný systém ekologickej stability

nadregionálny biokoridor

regionálny biokoridor

miestny biokoridor - potenciálny

biocentrum regionálneho významu

biocentrum miestneho významu - potenciálne

interakčné prvky liniové, plošné - návrh

Druh pozemku v lokalitách odňatia PP

orná pôda

trvalé trávne porasty

záhrady

hranice BPEJ

07526321/6

kód BPEJ / skupina kvality PP

ÚZEMNÝ PLÁN OBCE
NOVÁ BOŠÁCA

OBSTARÁVATEL: OBEC NOVÁ BOŠÁCA
POVER. OBST.: Ing.arch. K. ĎURENČEK
SPRACOVATEL: ECOCITIES, s.r.o. / CITYPLAN, s.r.o.
HLAVNÝ RIŠITEĽ: doc. Ing.arch. J. COPLÁK, PhD.
ODB. SPOLUPRÁCA: Ing. M. COPLÁKOVÁ, Mgr. P. JAKUBEC
DATUM: 2016 MIERKA: 1:10000

ECOCITIES
CITYPLAN

8. VÝKRES OCHRANY PRÍRODY A TVORBY KRAJINY,
VRÁTANE PRVKOV ÚSES A PERSPEKT. POUŽITIA
POĽNOHOSPODÁRSKEJ PÔDY A LESNÝCH
POZEMKOV NA NEPÔDNOHOSPODÁRSKE ÚČELY