


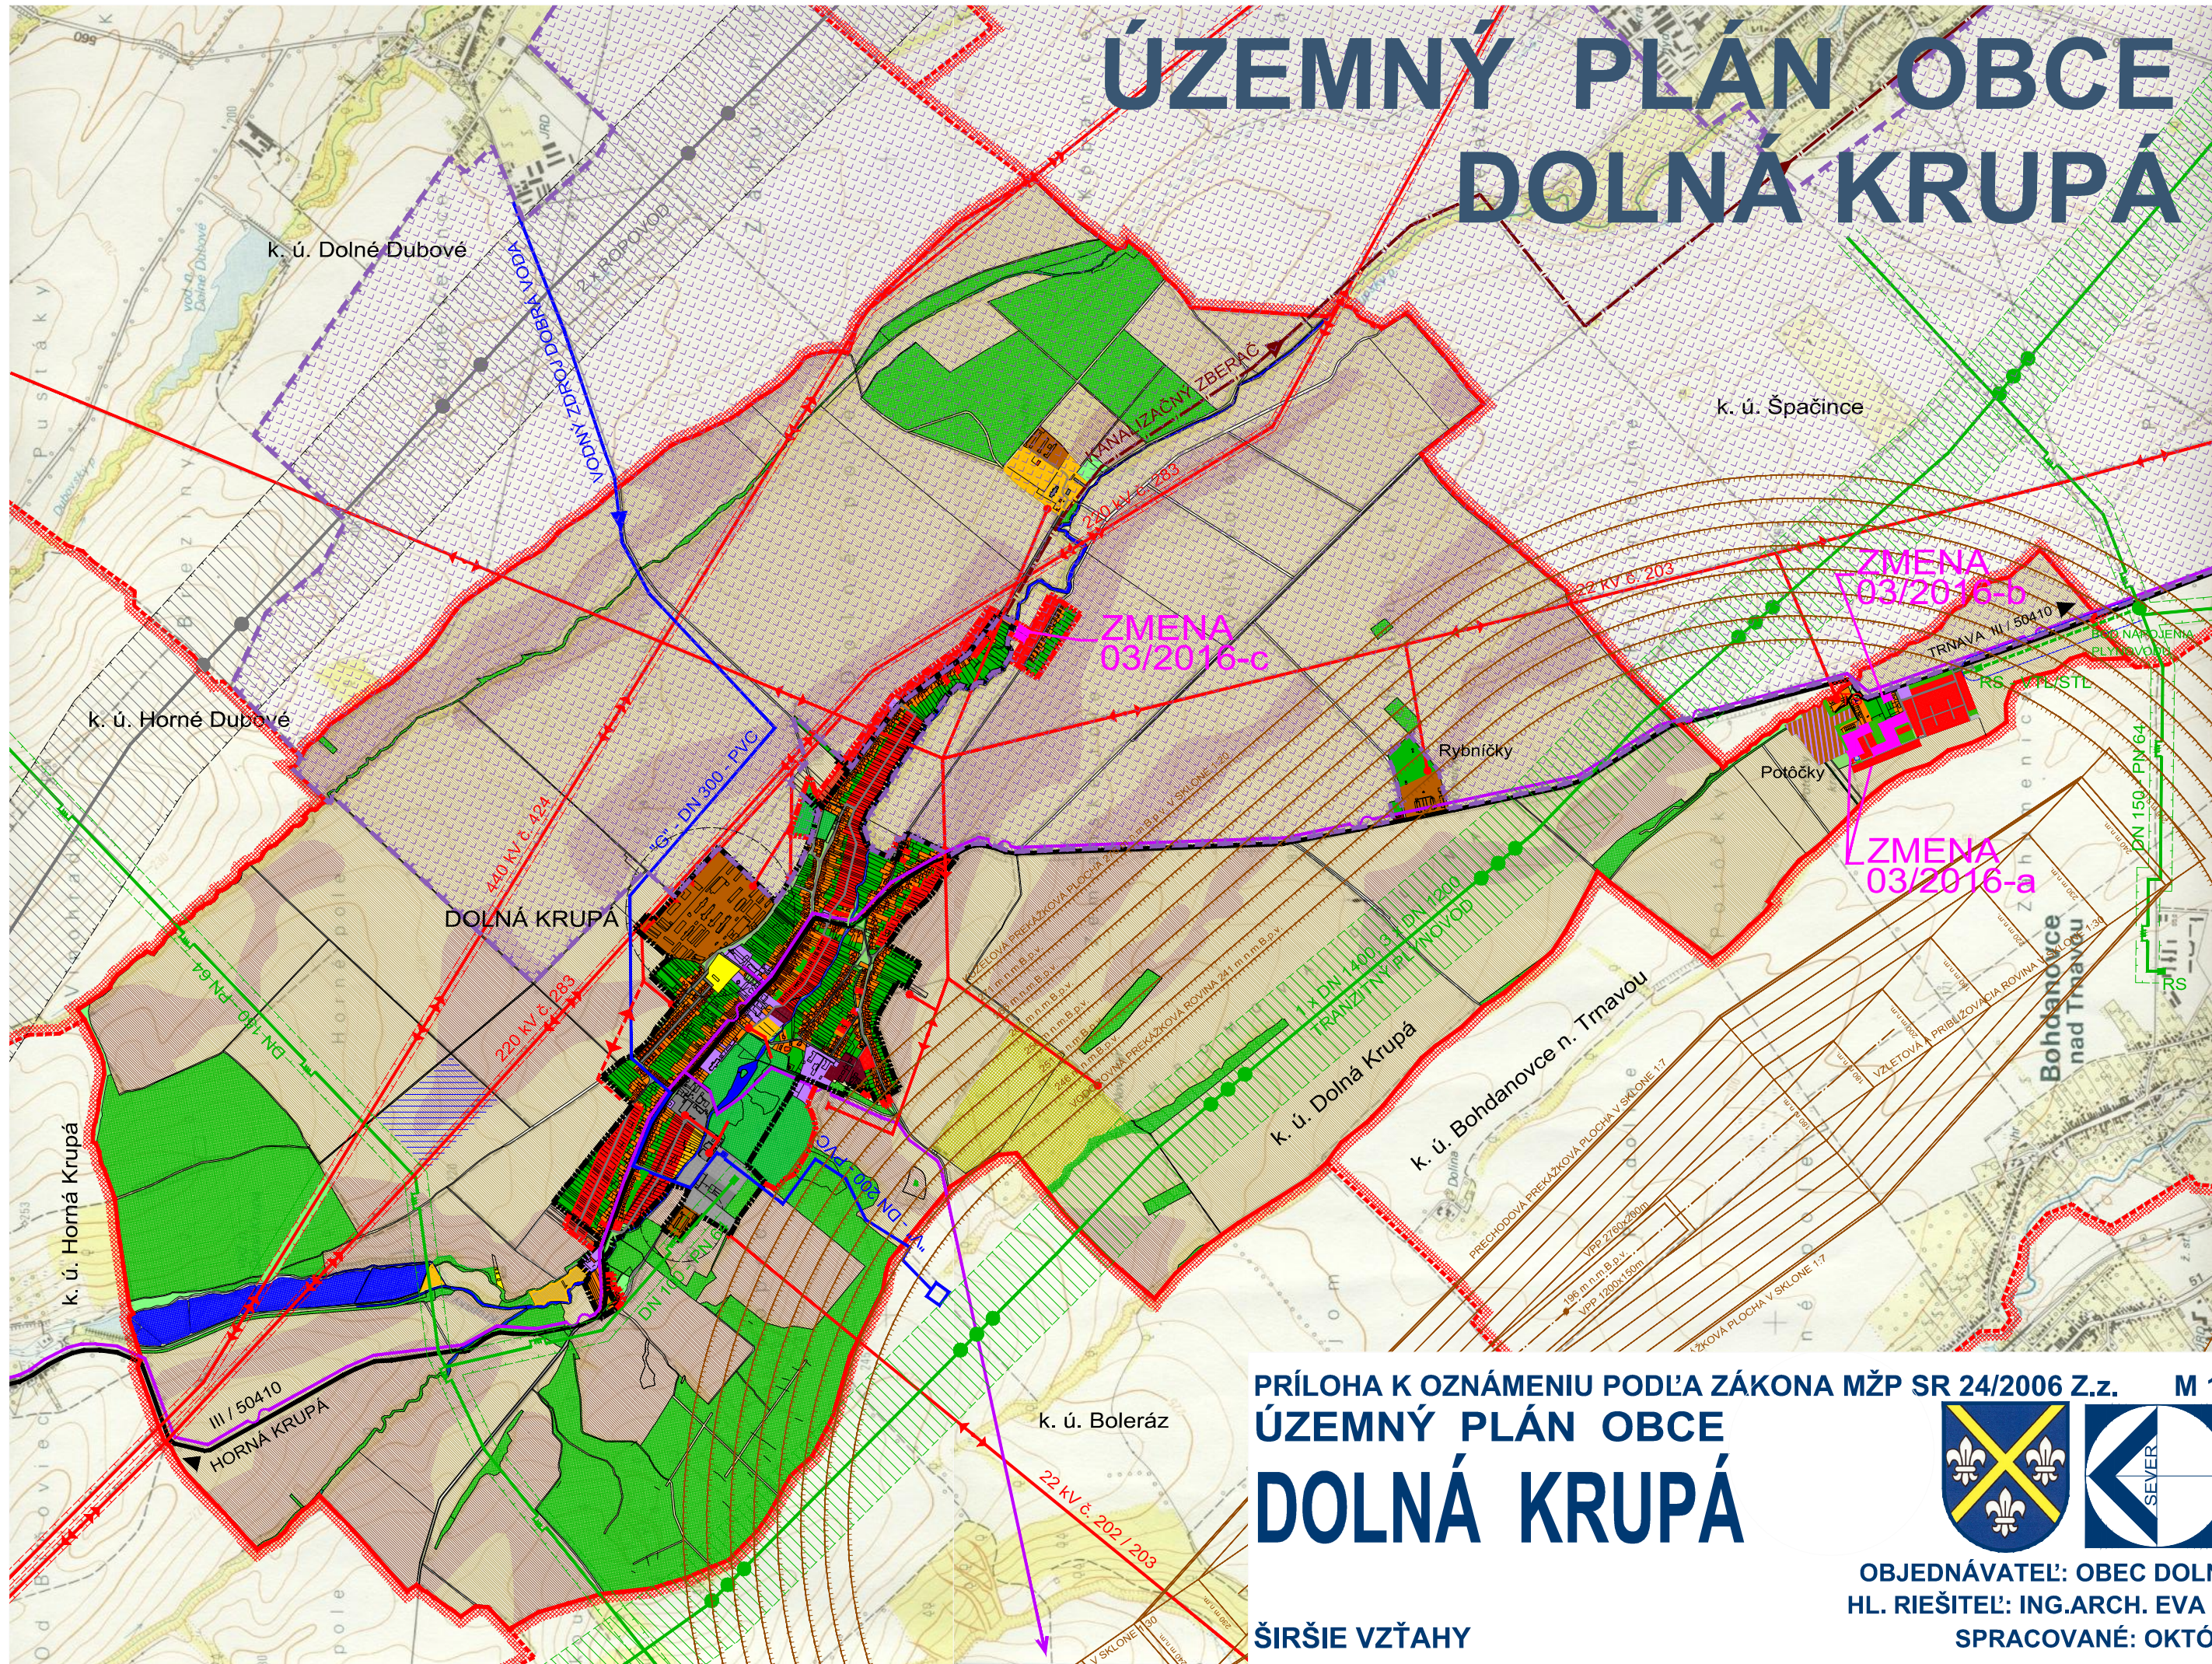

OBJEDNÁVATEĽ: OBEC DOLNÁ KRUPÁ
HL. RIEŠITEĽ: ING.ARCH. EVA KRUPOVÁ
SPRACOVANÉ: OKTÓBER, 2016

LEGENDA :

STAV	NÁVRH		STAV	NÁVRH	
		HRANICA KATASTR. ÚZEMIA OBCE D. KRUPÁ			DRENÁŽ
		HRANICE KATASTR. ÚZEMÍ SUSEDNÝCH OBČÍ			HOP POĽNOHOSPODÁRSKÝCH OBJEKTOV
		HRANICA ZASTAVANÉHO ÚZEMIA			VZDUŠNÉ VEDENIE ELEKTRINY 220 kV
		CESTY III. TR.			VZDUŠNÉ VEDENIE ELEKTRINY 220, 400 kV
		ZASTAVANÉ PLOCHY BÝVANIA - RD			OCHRANNÉ PÁSMO VZDUŠNÉHO VEDENIA ELEKTRINY 220, 400 kV
		ZASTAVANÉ PLOCHY BÝVANIA - BYTOVÉ DOMY			VTL PLYNOVOD A PRÍPOJKA
		ZASTAVANÉ PLOCHY OBČ. VYBAVENOSTI			BEZPEČNOSTNÉ PÁSMO VTL PLYNOVODU A PRÍPOJKY
		PLOCHY POĽNOHOSPODÁRSKEJ VÝROBY			REGULAČNÁ STANICA PLYNU
		PLOCHY FUNKČNE ZMIEŠANÉ - POĽNOHOSP. VÝROBA A SLUŽBY			TRANZITNÝ PLYNOVOD
		PLOCHY PRIEMYSLU A SKLADOV			BEZPEČNOSTNÉ PÁSMO TRANZ. PLYNOVODU
		PLOCHY ŠPORTU A REKREÁCIE			DIAĽKOVÉ KÁBLE
		PLOCHY ZÁHRAD, IZOLAČNEJ A VEREJNEJ ZELENÉ			ROPOVOD
		PLOCHY TRVALO TRÁVNATÝCH PLŔCH			OCHRANNÉ PÁSMO ROPOVODU
		PLOCHY VINÍČ			VODOVOD
		ORNÁ PŮDA TROCH NAJLEPŠÍCH BPEJ			VODOJEM
		ORNÁ PŮDA OSTATNÝCH BPEJ			KANALIZAČNÝ ZBERAČ
		LESNÁ A NELESNÁ DREVINNÁ VEGETÁCIA			HRANICA A PLOCHY CHRÁNENÉHO VTÁČIEHO ÚZEMIA ŠPAČINSKO - NIZMIANSKE POLIA
		VODNÉ TOKY A PLOCHY			PREKÁŽKOVÉ ROVINY LETISKA BOLERÁZ
					RIEŠENÉ ÚZEMIE ZMEN A DOPLNKOV 03/2016

Príloha k oznámeniu podľa zákona MŽP SR 24/2006 Z.z. M 1 : 25 000

ÚZEMNÝ PLÁN OBCE DOLNÁ KRUPÁ

ŠIRŠIE VZŤAHY

OBJEDNÁVATEĽ: OBEC DOLNÁ KRUPÁ
HL. RIEŠITEĽ: ING.ARCH. EVA KRUPOVÁ
SPRACOVANÉ: OKTÓBER, 2016