


LEGENDA

STAV NÁVRH VÝHĽAD

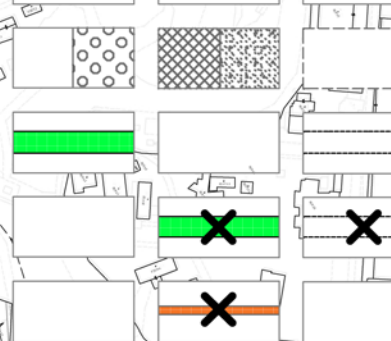


OZNAČENIE LOKALÍT ZaD 01

RIEŠENÉ FUNKČNÉ PLOCHY

OBSLUŽNÉ A PRÍSTUPOVÉ KOMUNIKÁCIE, UKLUDNENÉ AUTOMOBILOVÉ KOMUNIKÁCIE, PARKOVACIE, MANIPULAČNÉ PLOCHY A CYKLISTICKÉ TRASY

OBSLUŽNÉ A PRÍSTUPOVÉ KOMUNIKÁCIE, UKLUDNENÉ AUTOMOBILOVÉ KOMUNIKÁCIE, PARKOVACIE, MANIPULAČNÉ PLOCHY A CYKLISTICKÉ TRASY V SCHVÁLENEJ ÚPD NA ZRUŠENIE

PEŠIE KOMUNIKÁCIE, PRIESTRANSTVÁ A CYKLISTICKÉ TRASY V SCHVÁLENEJ ÚPD NA ZRUŠENIE

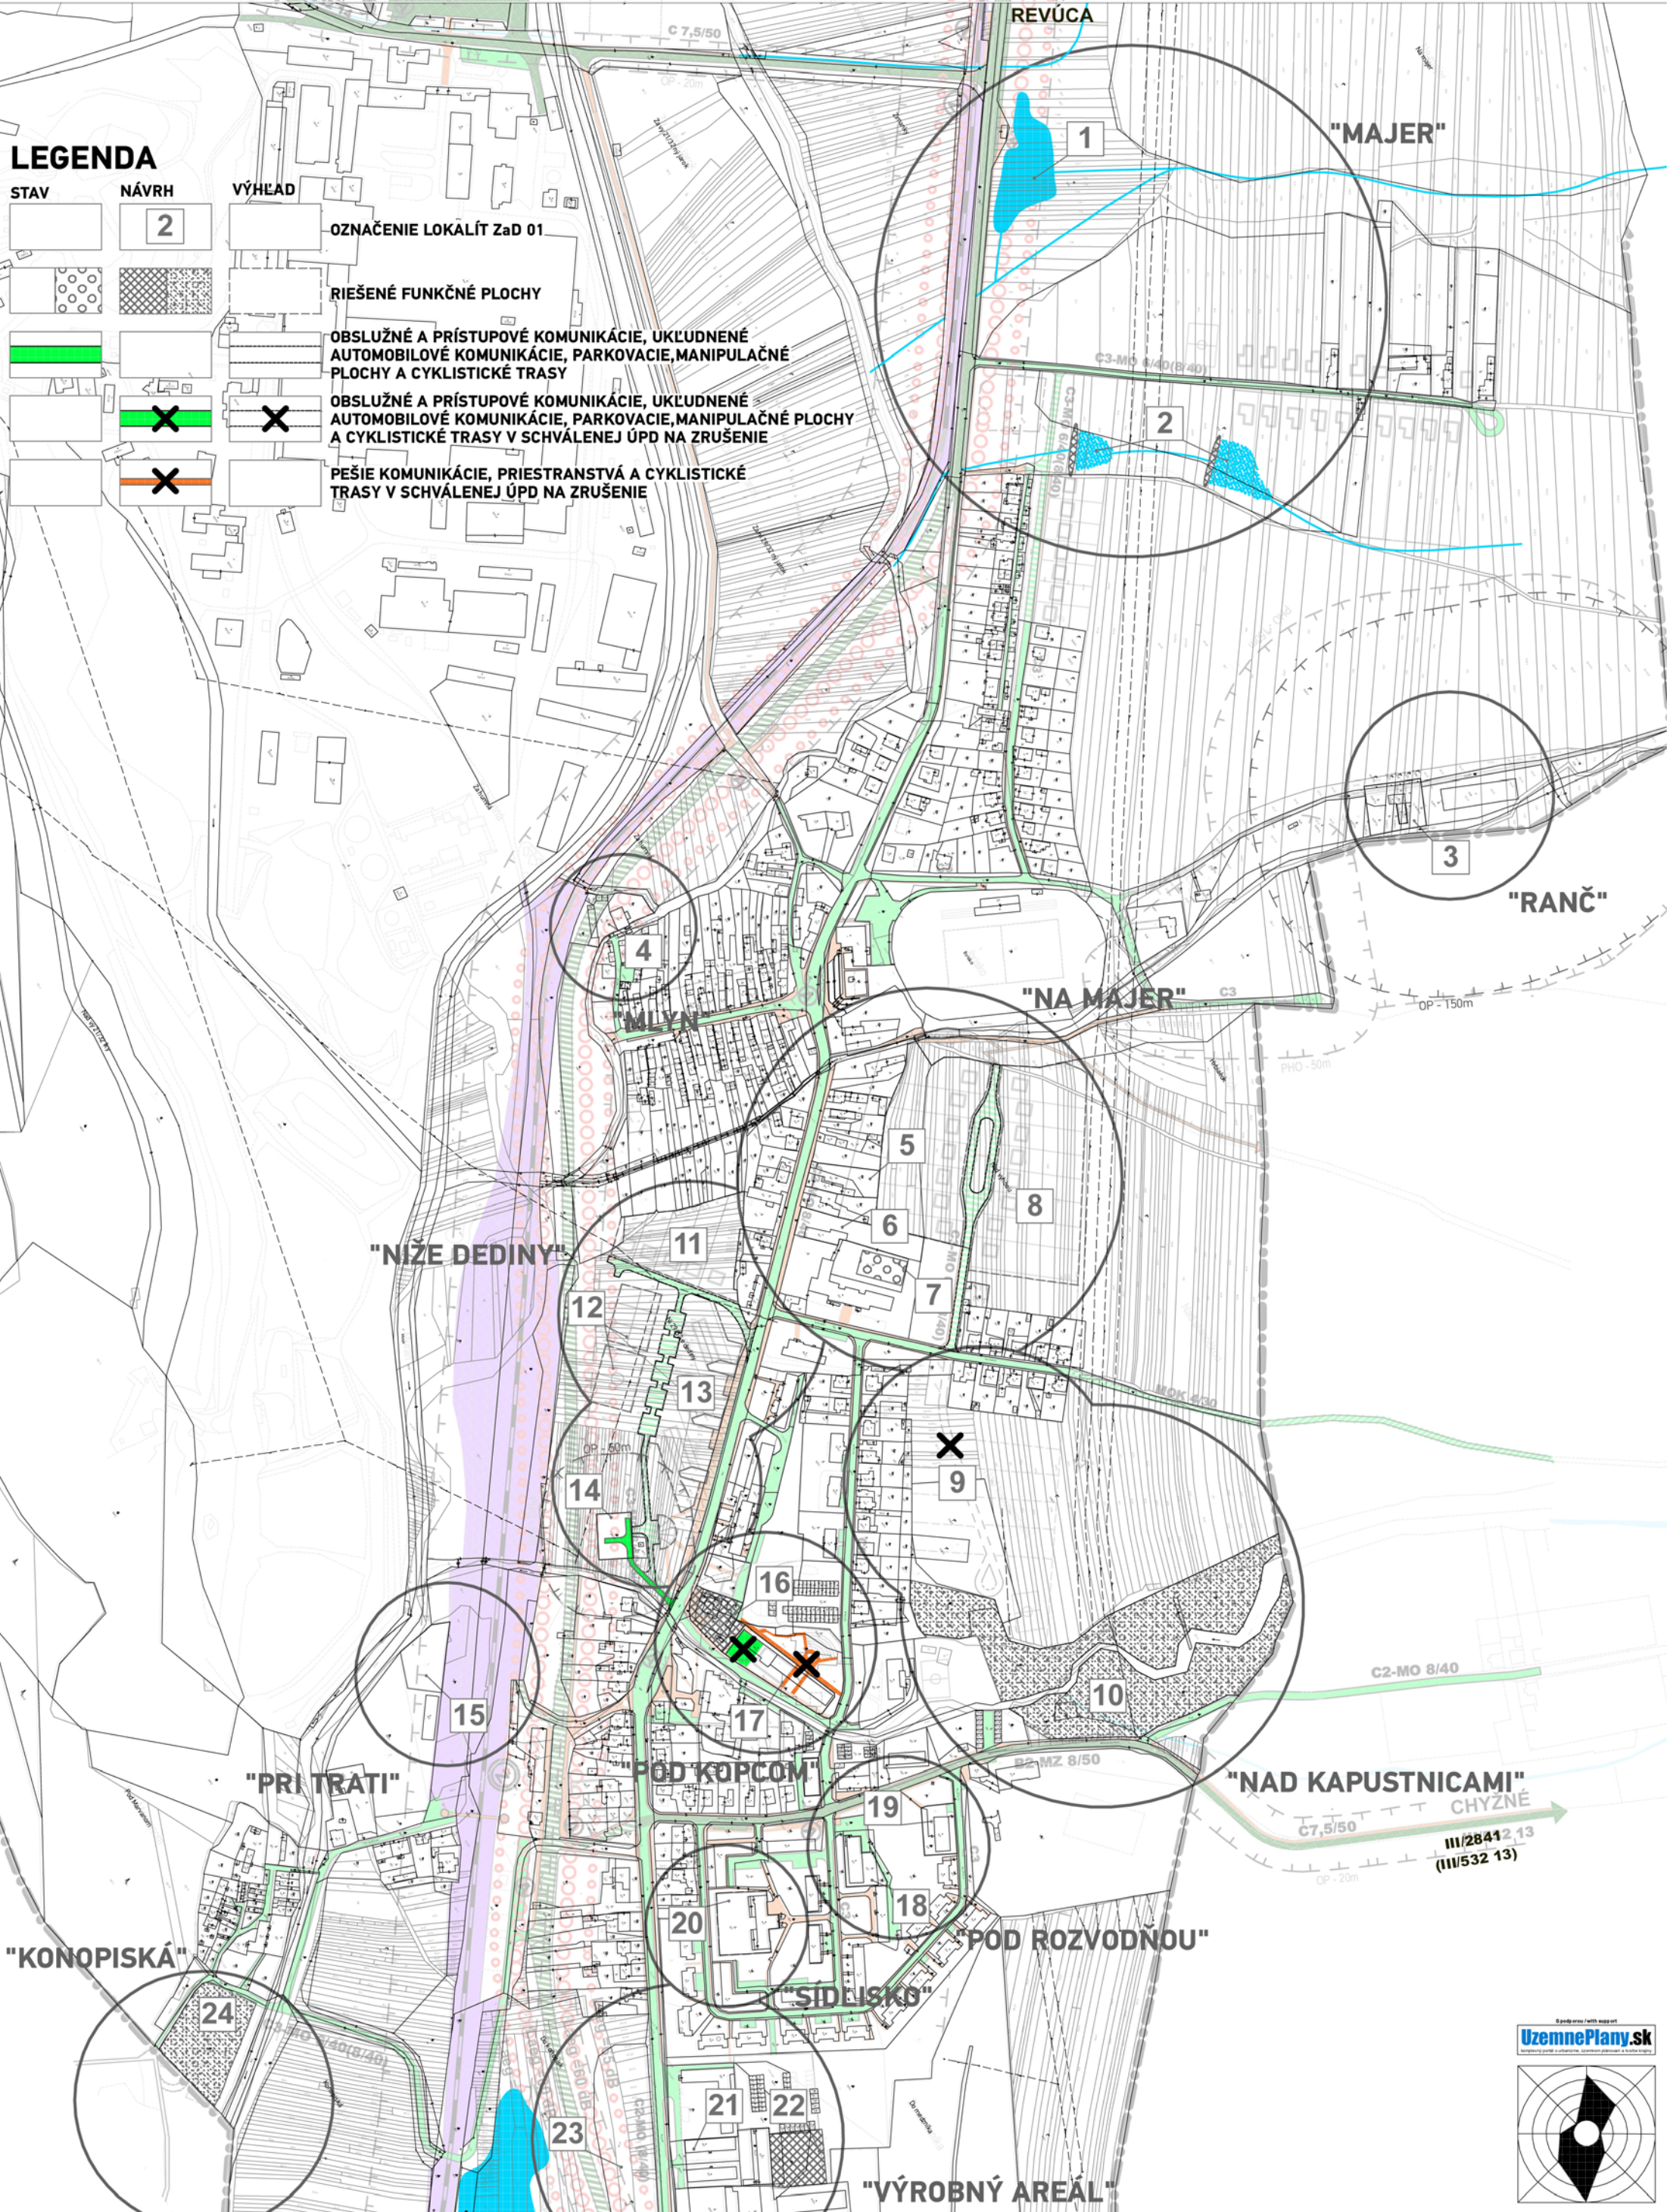

ÚPN OBCE LUBENÍK - Zmeny a doplnky 01 - súbor lokalít1 - 25

NÁZOV VÝKRESU: VÝKRES VEREJNÉHO DOPRAVNÉHO VYBAVENIA



SCHVAĽOVACÍ ORGÁN: OBECNÉ ZASTUPITELSTVO LUBENÍK
ČÍSLO UZNESENIA POTVRDZUJÚCEHO PLATNOSŤ ZaD ÚPN-O:
ZÁVÄZNÁ ČASŤ VYHLÁSENÁ VZN
DÁTUM SCHVÁLENIA:

LUBOMÍR KISEL
STAROSTA OBCE
LUBENÍK


PEČIATKA

atrium
ARCHITEKTI
Mlynská 27, 040 01 Košice
T/F: +421 55 62 315 87
architekti@atriumstudio.sk
www.atriumstudio.sk

NÁZOV / ČÍSLO LOKALITY PRE ZaD:
Na majer / lokalita - 1, 2
Ranč / lokalita - 3
Mlyn / lokalita - 4
Na majer / lokalita - 5, 6, 7, 8
Nad kapustnicami / lokalita - 9, 10
Niže dediny / lokalit -11, 12, 13, 14

NÁZOV / ČÍSLO LOKALITY PRE ZaD:
Pri trati / lokalita - 15
Pod kopcom / lokalita - 16, 17
Pod rozvodňou / lokalita - 18, 19
Na sídlisku / lokalita - 20
Výrobný areál / lokalita - 21, 22, 23
Konopiská / lokalita - 24, 25

Č.V. PŮVODNEJ ÚPD:
5
1:5 000

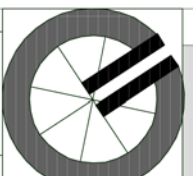

Č.V. ZaD 01:
4