ÚZEMNÝ PLÁN OBCE HVOZDNICA

OBSTARÁVATEĽ: OBEC HVOZDNICA
POVER. OBST.: Ing.arch. KAROL ĎURENEC
SPRACOVATEĽ: ECOCITIES s.r.o. / CITYPLAN s.r.o.
HL. RIEŠITEĽ: doc.Ing.arch. JAROSLAV COPLÁK, PhD.
ODBORNÁ SPOLUPRÁCA: Ing. M. COPLÁKOVÁ
MIERKA: 1:5000 DÁTUM: 2016

ECOCITIES www.eco-cities.eu
CITYPLAN www.cityplan.eu

7. VÝKRES VYHODNOTENIA DÔSLEDKOV STAVEB. ZÁMEROV A INÝCH NÁVRHOV NA POĽNOHOSP. PÔDE A LESNÝCH POZEMKOCH

LEGENDA

STAV NÁVRH VÝHĽAD

VYMEDZENIE ÚZEMIA
- HRANICE KATASTRÁLNEHO ÚZEMIA = RIEŠENÉ ÚZEMIE
- HRANICA ZASTAVANÉHO ÚZEMIA OBCE
- HRANICE NOVÝCH ROZVOJOVÝCH PLÔCH
- OZNAČENIE NOVÝCH ROZVOJOVÝCH PLÔCH (1)
- VOĽNÉ PRIELUKY NA ZASTAVANIE

POĽNOHOSPODÁRSKA PÔDA
- HRANICE BPEJ
- KÓD BPEJ (0790462/8.)
- SKUPINA KVALITY POĽNOHOSPODÁRSKEJ PÔDY
- OZNAČENIE LOKALÍT PERSPEKTÍVNEHO POUŽITIA (ZÁBEROV) PP (3)

NAVRH. ZÁBERY POĽNOH. PÔDY PODĽA DRUHU POZEMKOV
- ORNÁ PÔDA
- ZÁHRADY
- TRVALÉ TRÁVNE PORASTY

KRAJINNOEKOLOGICKÉ OPATRENIA NA POĽNOHOSPODÁRSKEJ PÔDE
- NÁVRH NA VÝSADBU DREVINOVEJ VEGETÁCIE
- NÁVRH TRVALÝCH TRÁVNYCH PORASTOV
- NÁVRH VEREJNEJ ZELENE
- NÁVRH LÍNIOVEJ ZELENE

LESNÉ POZEMKY
- HRANICE LESNÝCH POZEMKOV
- NAVRH. ZÁBERY LESNÝCH POZEMKOV
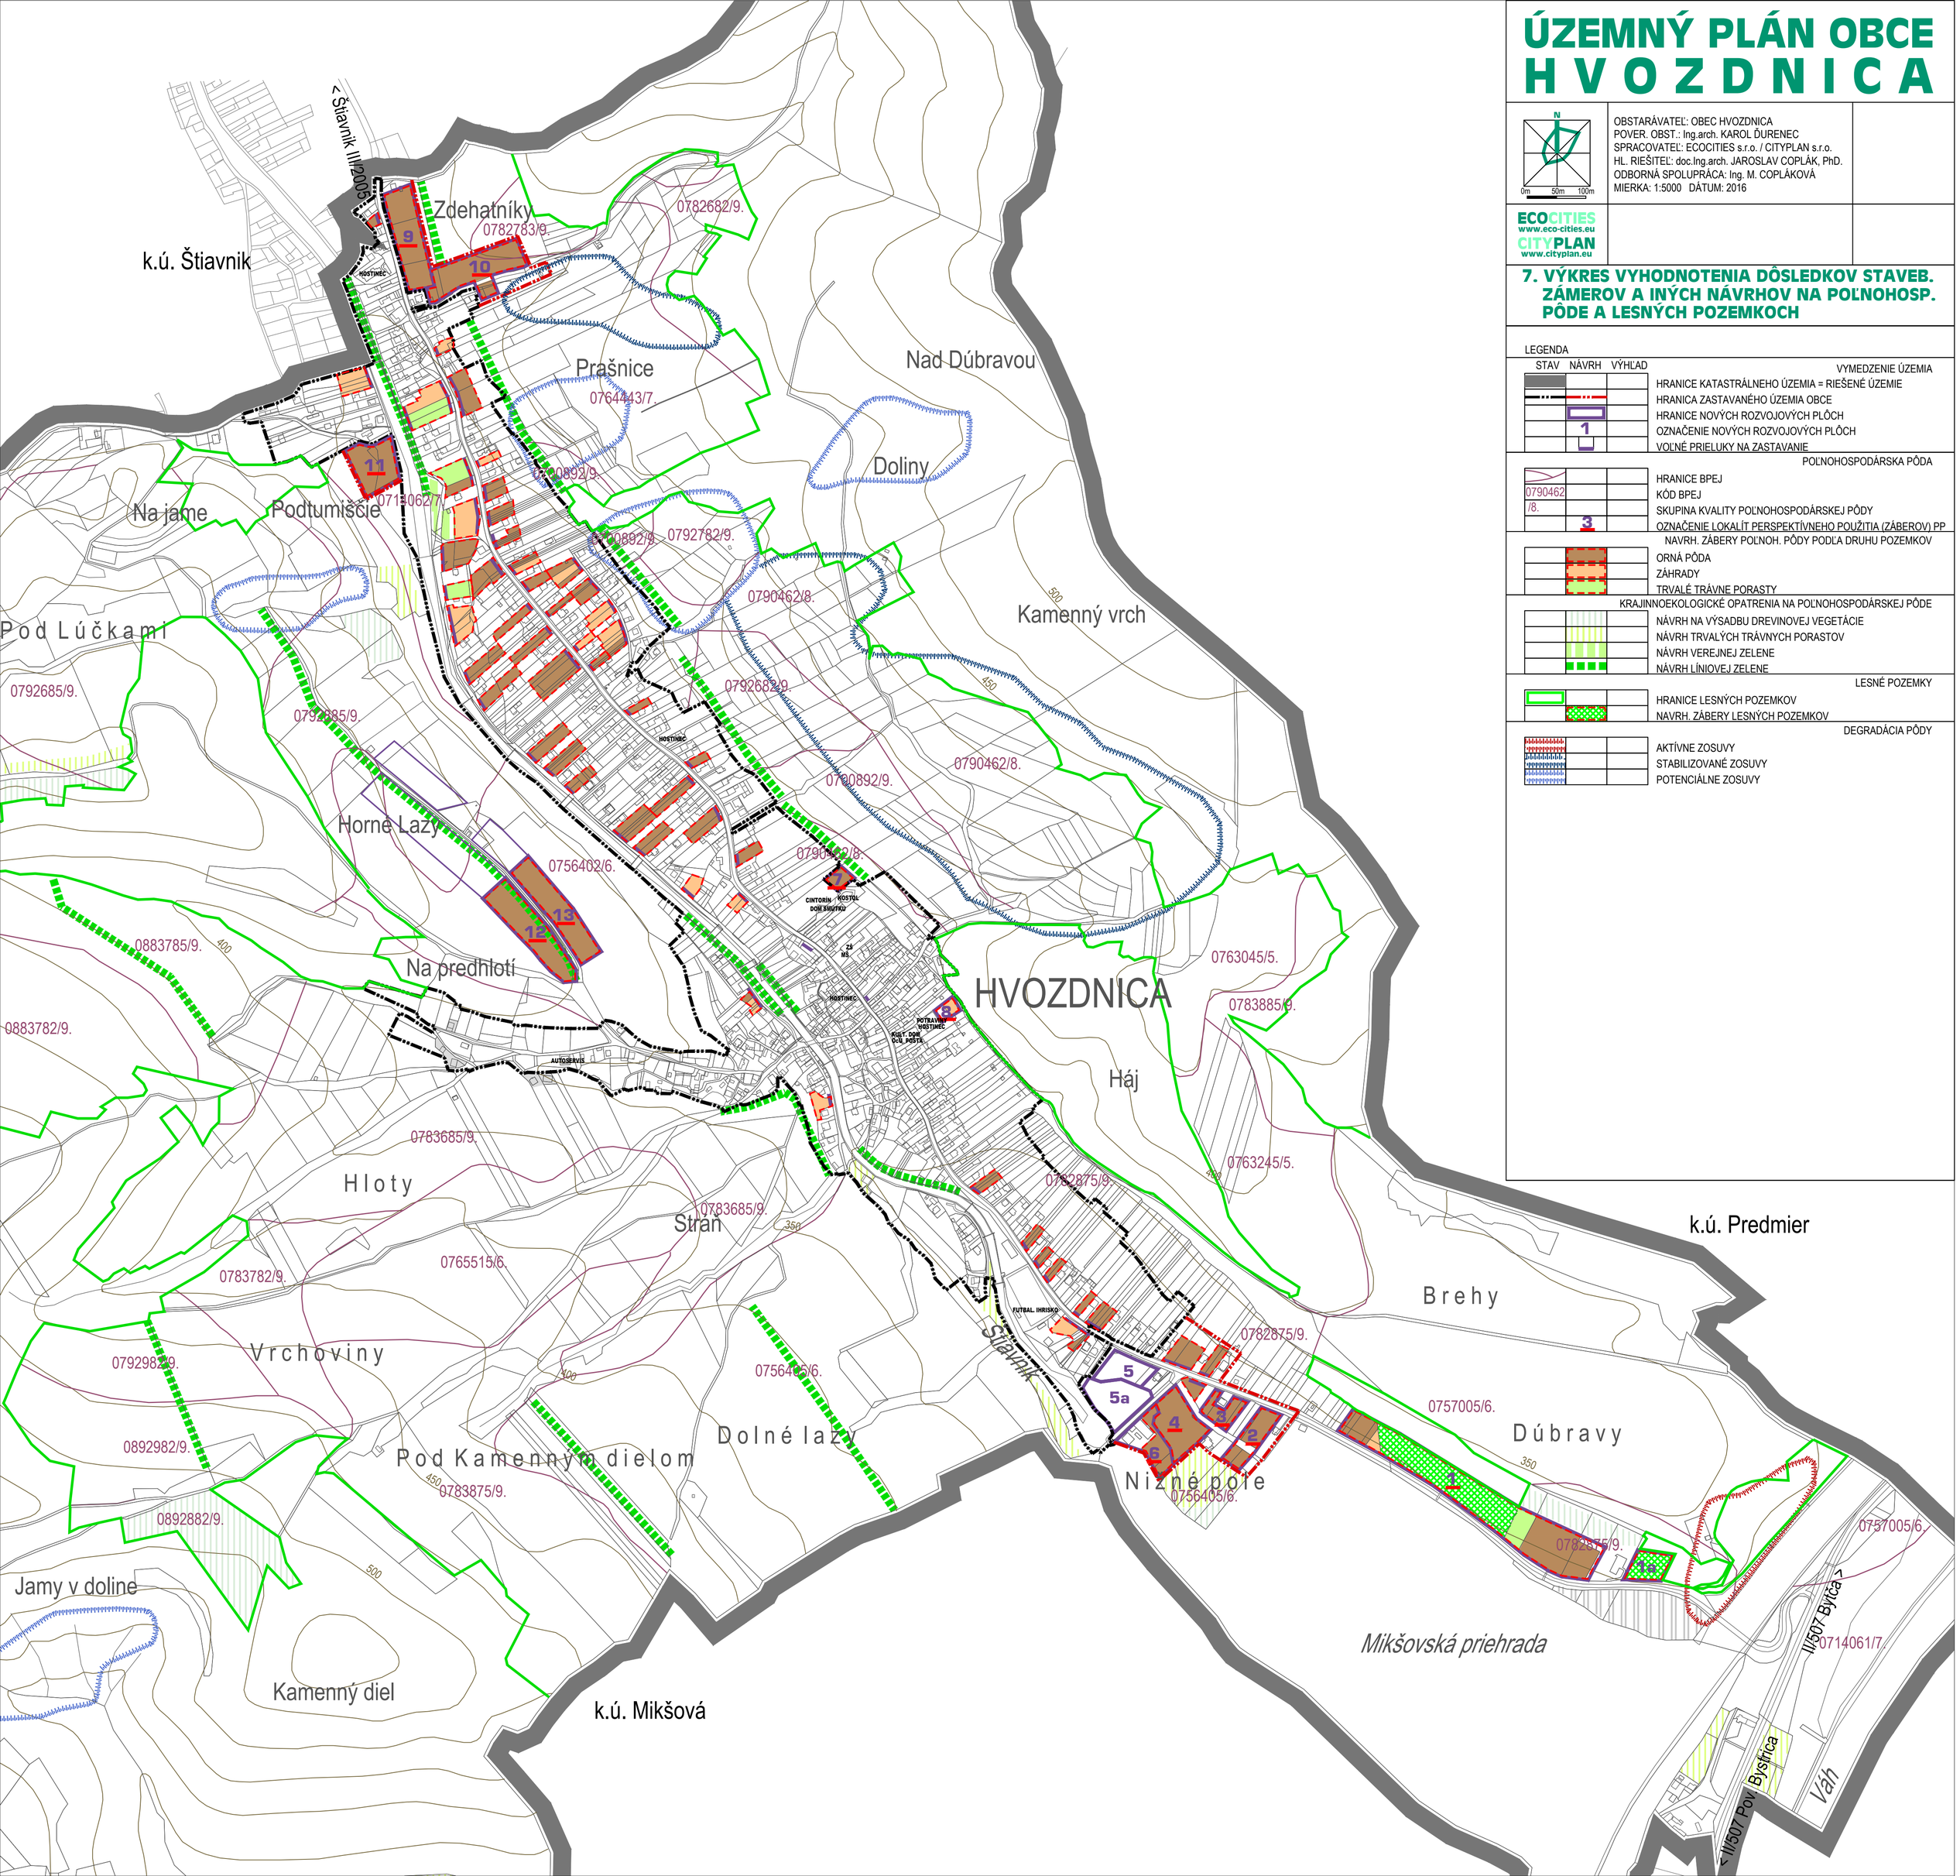
DEGRADÁCIA PÔDY
- AKTÍVNE ZOSUVY
- STABILIZOVANÉ ZOSUVY
- POTENCIÁLNE ZOSUVY