



Širšie vzťahy

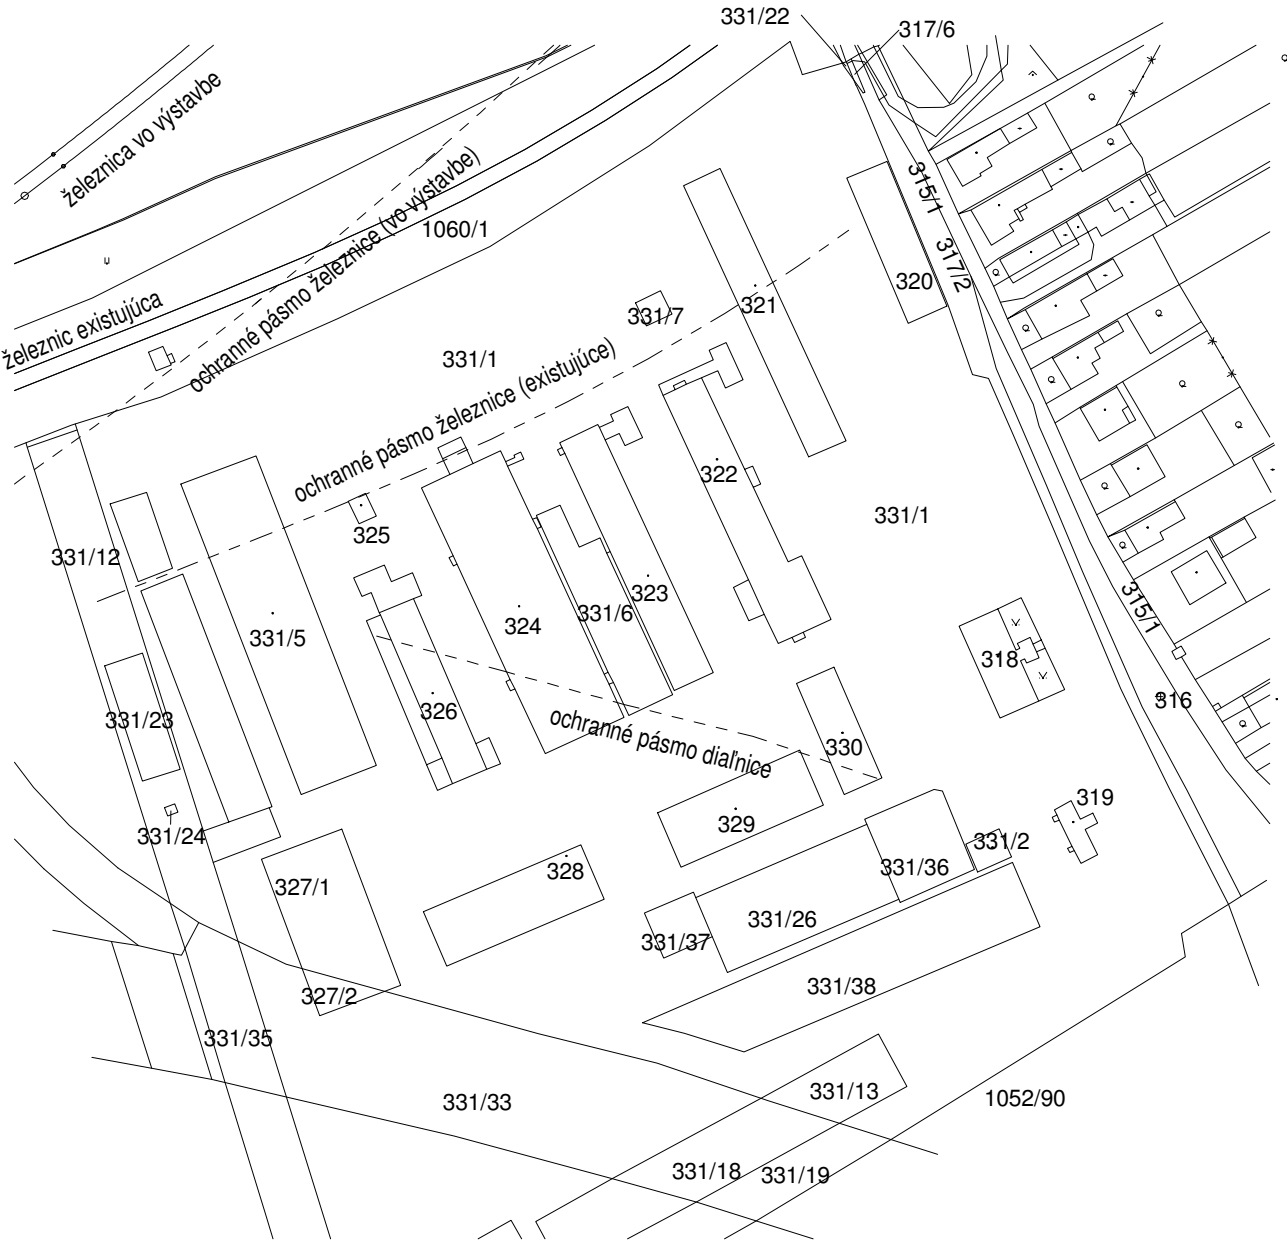

PROJEKTOVÁ DOKUMENTÁCIA JE VYPRACOVANÁ V ROZSAHU NA STAVEBNÉ POVOLENIE					
Hlavný projektant:		Ing. arch. Radovan Musil		Ing. arch. Radovan Musil autorizovaný architekt Bajzova 37, 010 01 Žilina	
Zodpovedný projektant:		Ing. arch. Radovan Musil			
Navrhol - vypracoval:		Ing. arch. Radovan Musil		Dátum:	07/2016
Miesto stavby: Dolný Hričov, č.p. 328, 331/1, 331/2		Okres: Žilina		Stupeň - účel:	DSP
				Počet A4:	2xA4
Investor - stavebník: ARDEO Energy, a.s. Nám. sv. Jána Bosca 120, 010 04 Žilina				Mierka:	
				Profesia:	ARCH
Stavba: Výroba biobrikiet - Dolný Hričov				Príloha: 1	Číslo kópie:
Názov prílohy: Širšie vzťahy					

Situácia
1 : 500

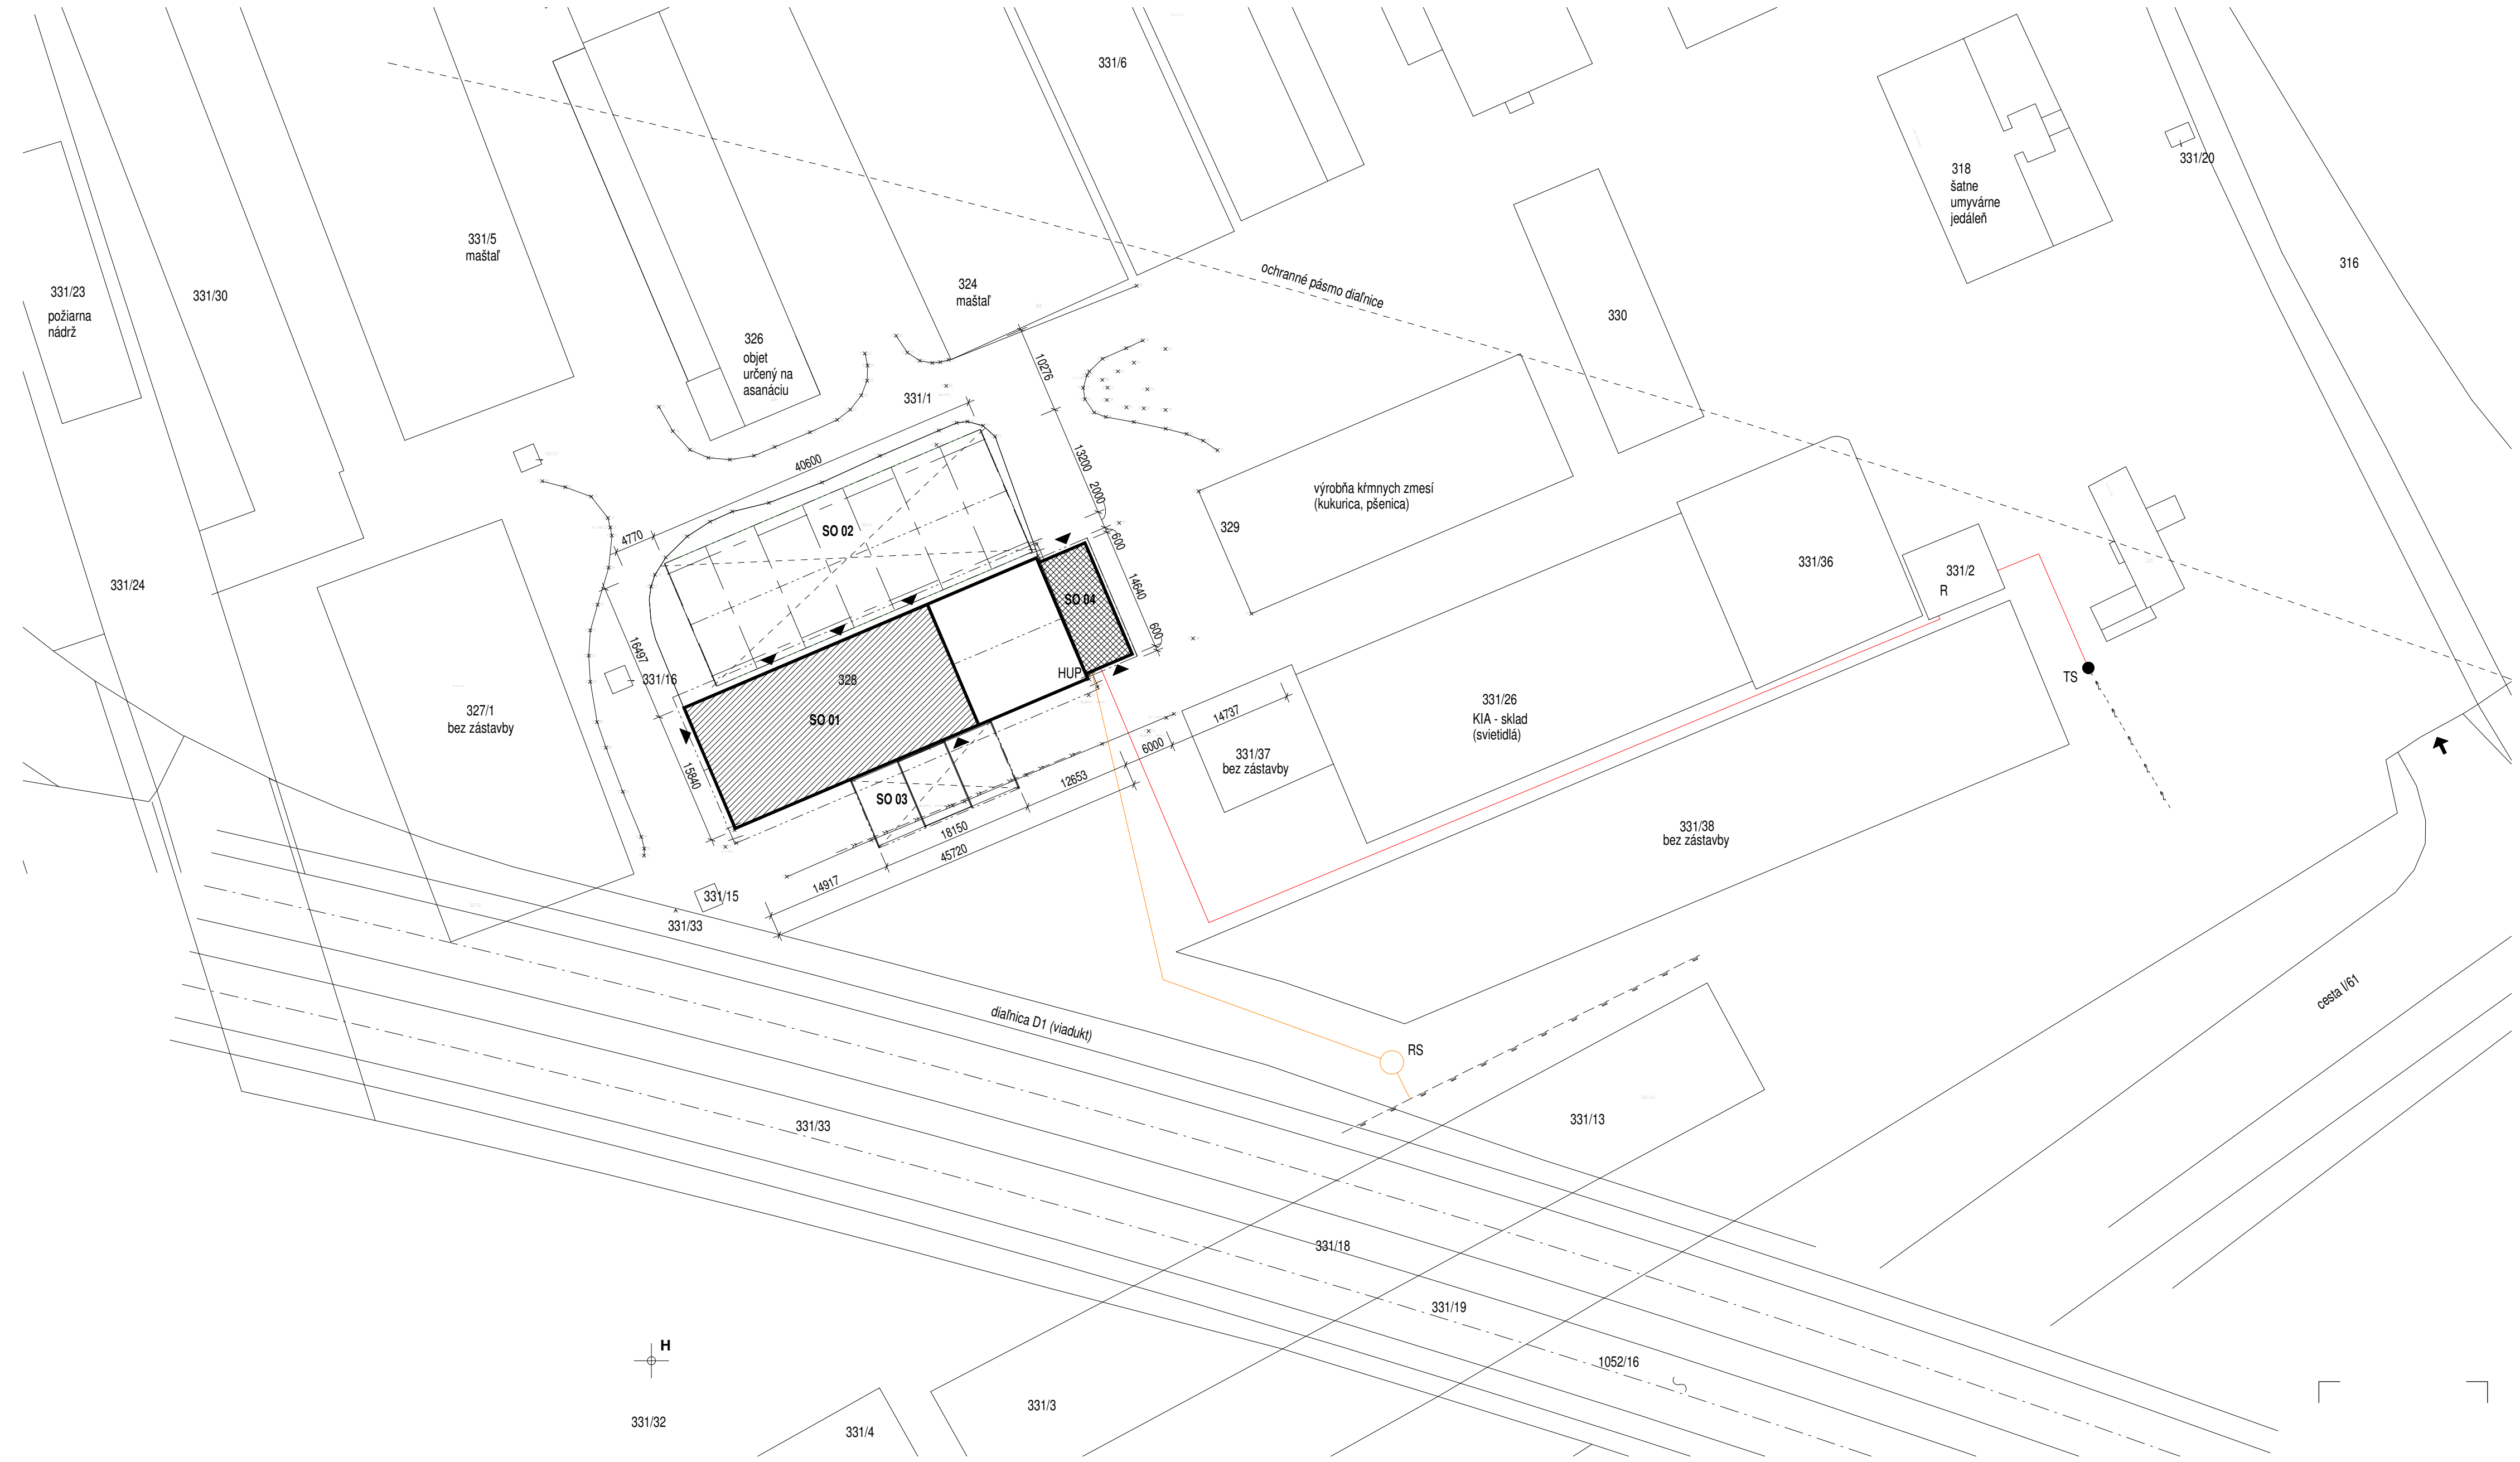

Objektová skladba:

- S.O. 01 - Výroba biobrikiet
- S.O. 02 - Príprava
- S.O. 03 - Expedícia
- S.O. 04 - Kogeneračná jednotka
- S.O. 05 - VTL pripojovací plynovod
- S.O. 06 - Nové NN káblové rozvody

- PS 01 - Úprava existujúcej stožiarovej TS 1319/ts/d.hricov_pd
- PS 02 - NN rozvádzač v murovanej NN rozvodni RD
- PS 03 - Kogeneračná jednotka - kopírovanie siete SSE-D a.s. Žilina
- PS 04 - Diaľkové ovládanie KGJ
- PS 05 - Technológia

LEGENDA:

- výroba biobrikiet - stavebné úpravy
- výroba biobrikiet - prístavba
- výroba biobrikiet - novostavba (prístrešok)
- vstup do objektu
- existujúci vjazd do areálu
- os jazdného pásu diaľnice (viadukt)
- ochranné pásmo diaľnice - 100 m

Existujúce siete:

- el. vedenie 22 kV
- plynovod - VTL DN 300, PN 25
- dažďová kanalizácia
- TS - trafostanica
- R - NN rozvodňa
- H - hydrant

Navrhované siete:


- plynová prípojka
- NN káblové rozvody
- regulačná stanica plynu
- HUP - hlavný uzáver plynu

PROJEKTOVÁ DOKUMENTÁCIA JE VYPRACOVANÁ V ROZSAHU NA STAVEBNÉ POVOLENIE

Hlavný projektant:	Ing. arch. Radovan Musil	Ing. arch. Radovan Musil autorizovaný architekt Bajzova 37, 010 01 Žilina	
Zodpovedný projektant:	Ing. arch. Radovan Musil		
Navrhol - vypracoval:	Ing. arch. Radovan Musil	Dátum:	07/2016
Miesto stavby:	Dolný Hričov, č.p. 328, 331/1, 331/2	Okres:	Žilina
Investor - stavebník:	EEZ s. r.o., Nám Sv. Jána Bosca 11, 010 04 Žilina	Stupeň - účel:	DSP
Stavba:		Počet A4:	6x A4
		Mierka:	1:500
Návrh prílohy:		Profesia:	ARCH
		Príloha:	Číslo kópie:
Situácia areálu		2	

4 - Pôdorys 1.NP

1 : 200

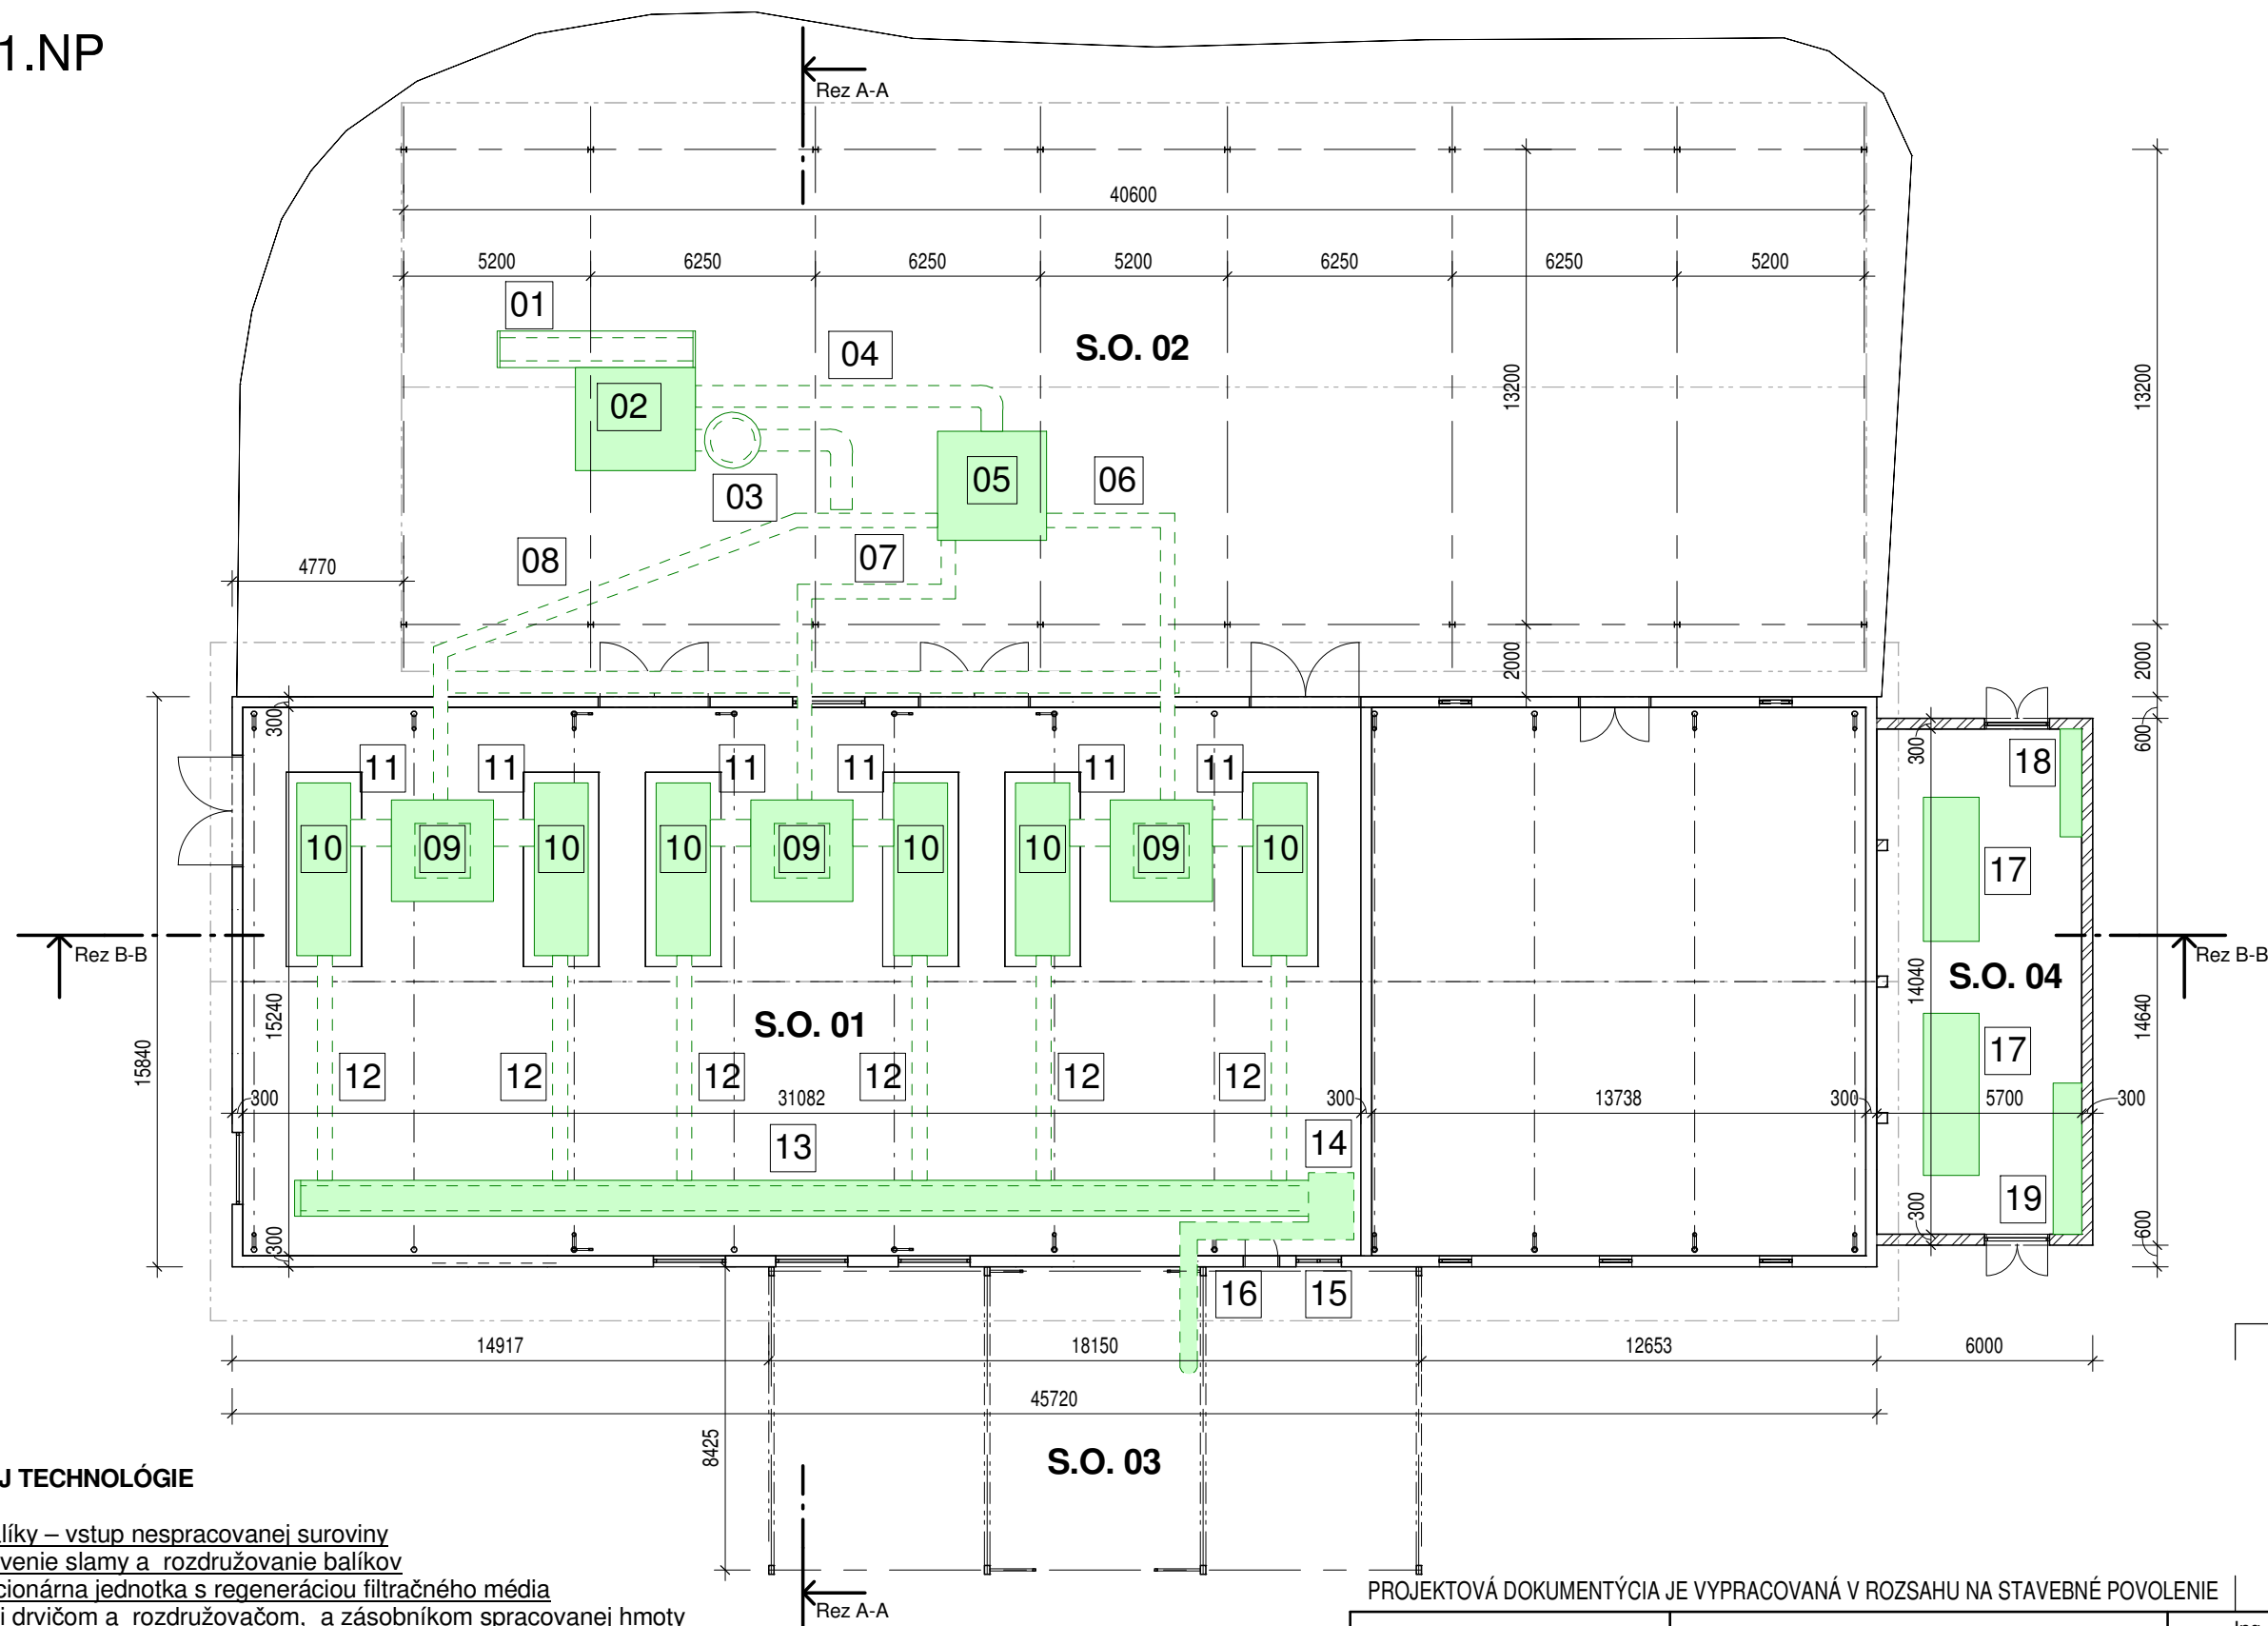

LEGENDA POUŽITEJ TECHNOLOGIE

- 01 - Dopravník na balíky – vstup nespracovanej suroviny
- 02 - Zariadenie na drvenie slamy a rozdrúžovanie balíkov
- 03 - Filter CUMA stacionárna jednotka s regeneráciou filtračného média
- 04 - Dopravník medzi drvičom a rozdrúžovačom, a zásobníkom spracovanej hmoty
- 05 - Zásobník spracovanej hmoty
- 06 - Skrutkový dopravník s kruhovým potrubím
- 07 - Skrutkový dopravník s kruhovým potrubím
- 08 - Skrutkový dopravník s kruhovým potrubím
- 09 - Miešací homogenizovaný zásobník pre dvojicu lisov
- 10 - Mechanický piestový lis so zotrvačníkom
- 11 - Skrutkový dopravník s potrubím medzi homogenizačným zásobníkom a lisom
- 12 - Chladiaca klzná dráha s deliacim zariadením
- 13 - Pásový dopravník
- 14 - Zberný násypník
- 15 - Šikmý dopravník
- 16 - Expedičný dopravník
- 17 - Kogeneračná jednotka
- 18 - MaR a RD1
- 19 - UK rozdelovač/zberač

Objektová skladba:

- S.O. 01 - Výroba biobrikiet
- S.O. 02 - Prípravná
- S.O. 03 - Expedícia
- S.O. 04 - Kogeneračná jednotka
- S.O. 05 - Plynová prípojka
- S.O. 06 - Nové NN káblové rozvody
- P.S. 01 - Úprava existujúcej stožiarovej trafostanice
- P.S. 02 - Nový NN rozvádzač v NN rozvodni
- P.S. 03 - Kogeneračné jednotky - kopírovanie siete SSE-D
- P.S. 04 - Diaľkové ovládanie
- P.S. 05 - Technológia

PROJEKTOVÁ DOKUMENTÁCIA JE VYPRACOVANÁ V ROZSAHU NA STAVEBNÉ POVOLENIE

Hlavný projektant:	Ing. arch. Radovan Musil	Ing. arch. Radovan Musil autorizovaný architekt Bajzova 37, 010 01 Žilina	
Zodpovedný projektant:	Ing. arch. Radovan Musil		
Navrhol - vypracoval:	Ing. arch. Radovan Musil	Dátum:	07/2016
Miesto stavby: Dolný Hričov, č.p. 328, 331/1, 331/2	Okres: Žilina	Stupeň - účel:	DSP
Investor - stavebník: EEZ s. r.o., Nám Sv. Jána Bosca 11, 010 04 Žilina		Počet A4:	2xA4
Stavba: Výroba biobrikiet - Dolný Hričov		Mierka:	1:200
Názov prílohy: Pôdorys výrobné haly		Profesia:	ARCH
		Príloha:	Číslo kópie:
		4	