


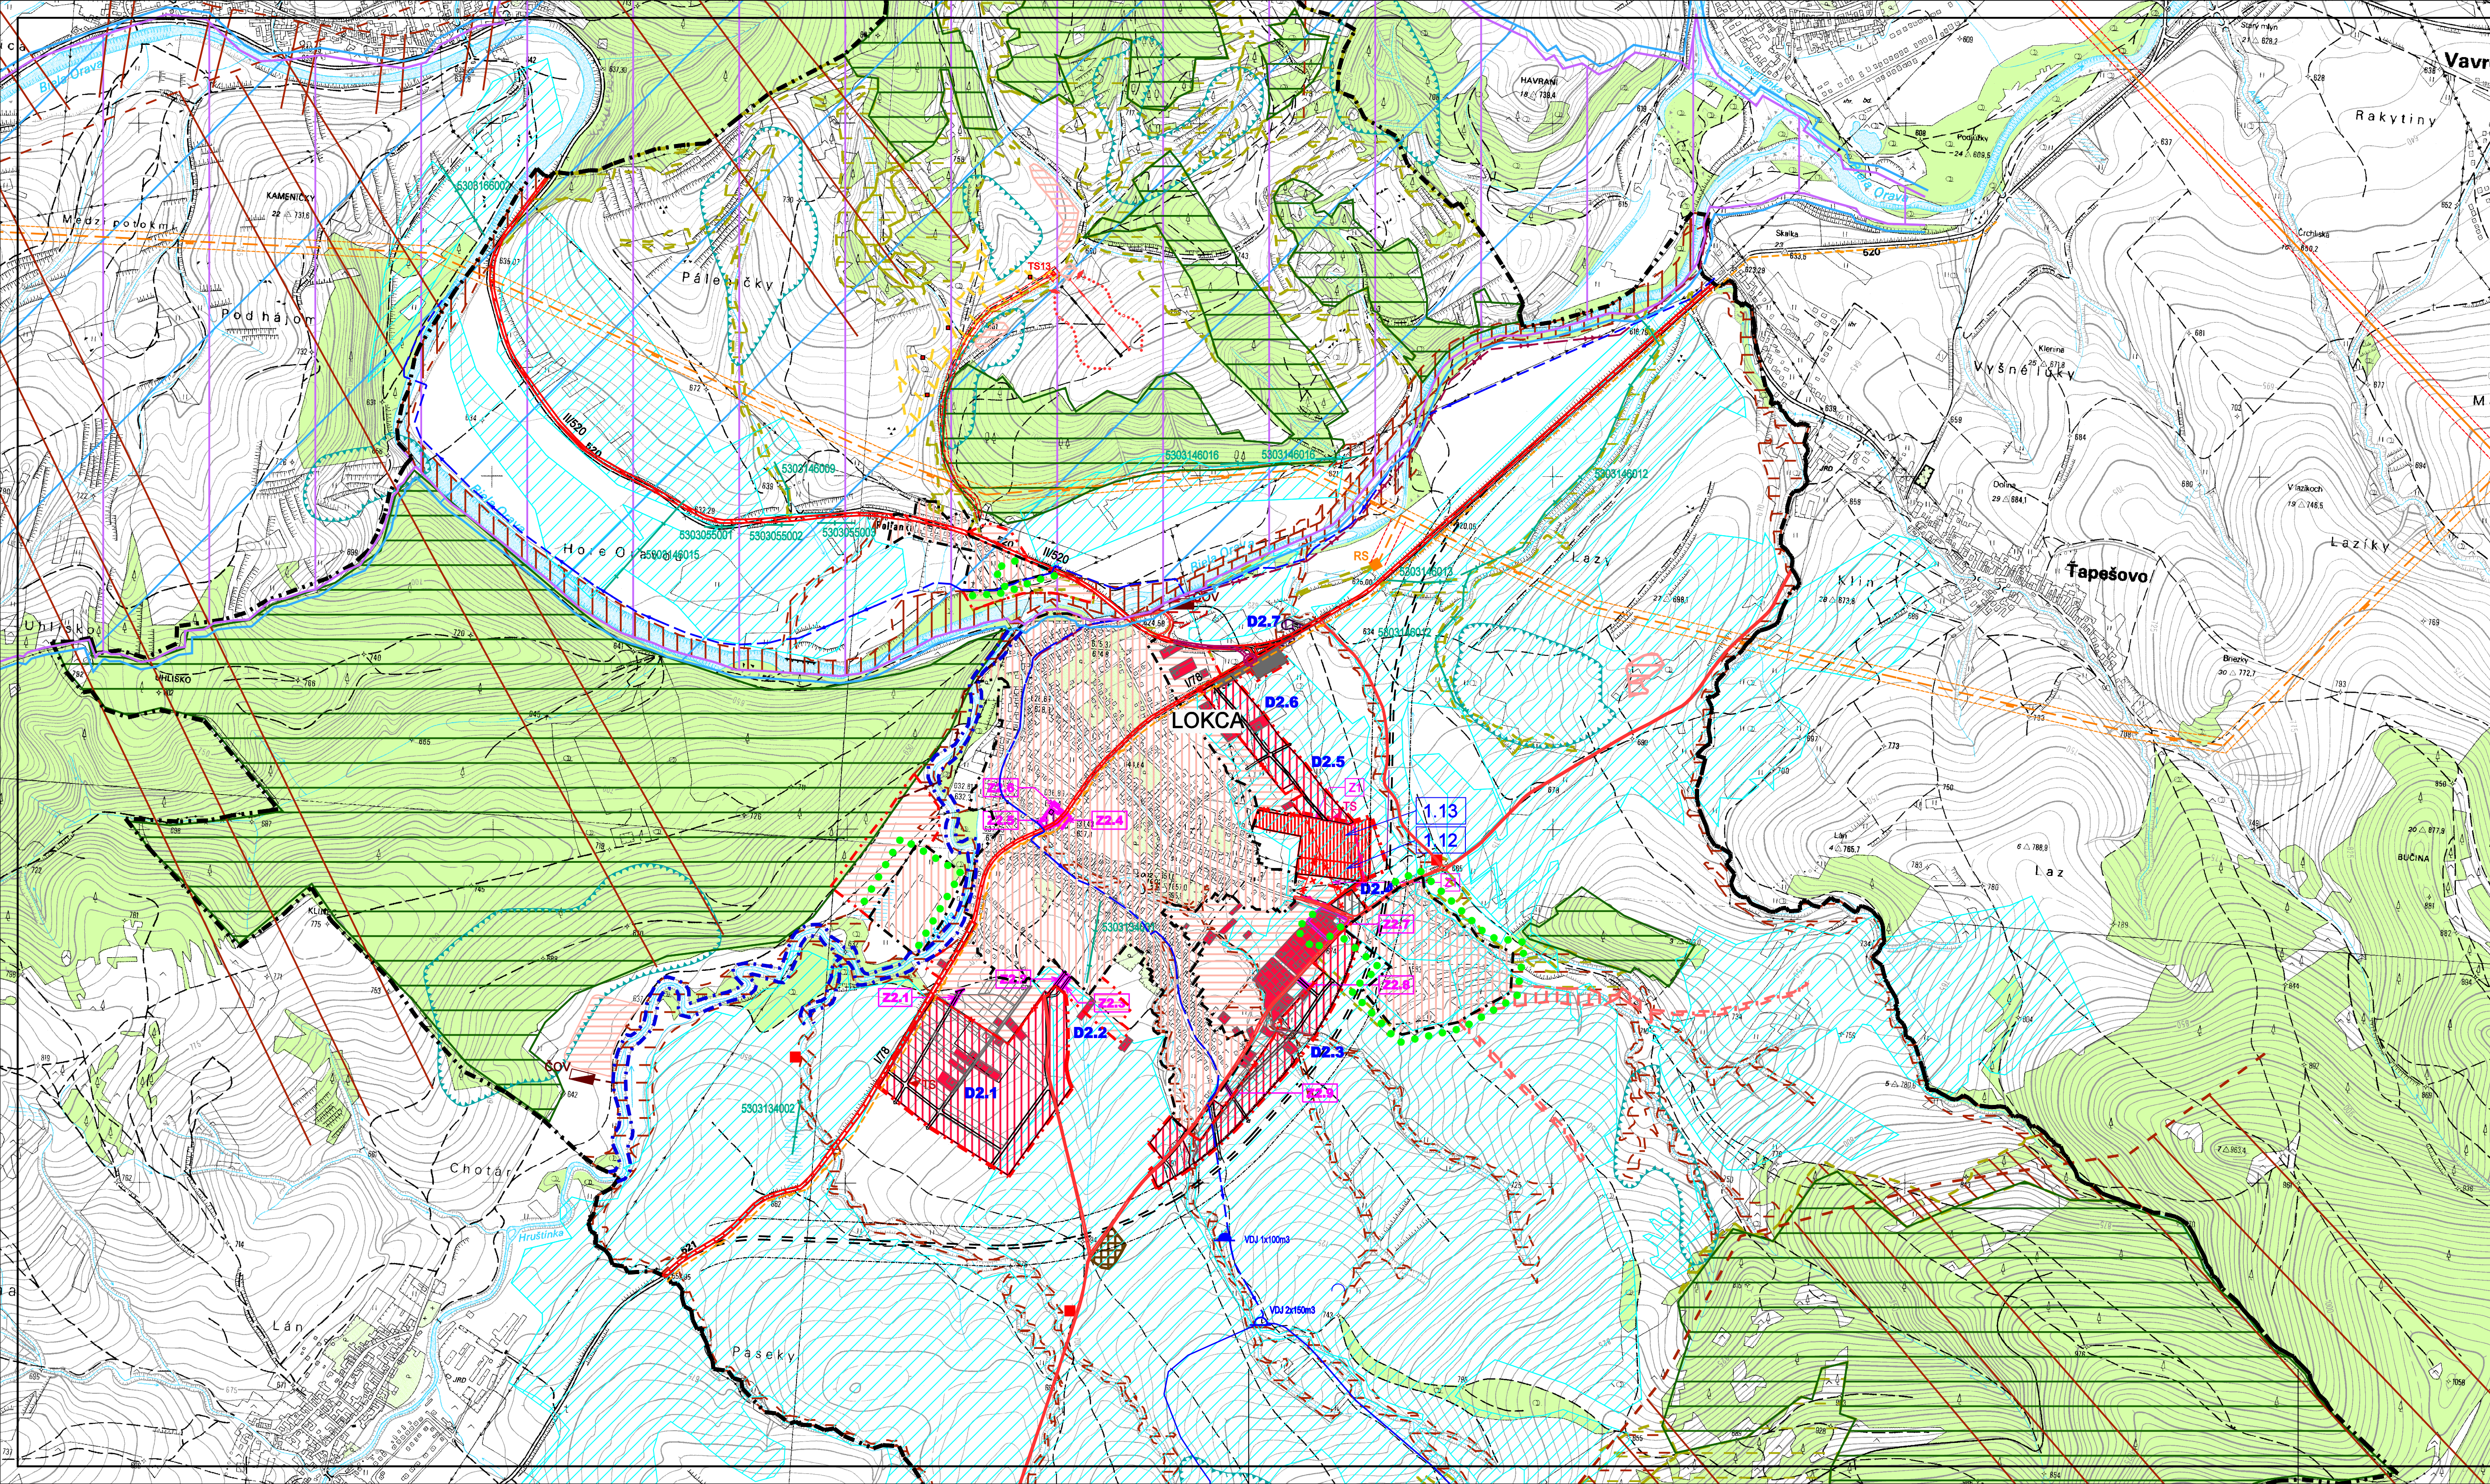

LEGENDA		
STAV	NÁVRH	
		HRANICA KATASTRÁLNEHO ÚZEMIA
		HRANICA ZASTAVANÉHO ÚZEMIA OBCE K 1.1.1990
		HRANICA OCHRANNÝCH PÁSIEM VŠETKÉHO DRUHU
		LESY NA LPF
		NELESNÁ DREVINOVÁ VEGETÁCIA
		PASIEŇKY A LÚKY
		ORANÁ PÔDA
		LYŽIARSKY VLEK
		HRANICA LHC
		PLOCHY CINTORÍNŮV
		VODNÉ TOKY, PLOCHY
		CHRÁNENÉ VTÁČIE ÚZEMIE - SKCHVU 008 (CHKO) HORNÁ ORAVA
		ZÓNA D - CHKO HORNÁ ORAVA
		BIOKORIDOR NADREGIONÁLNEHO VÝZNAMU - PODBESKYDSKÁ VRCHOVINA
		BIOKORIDOR REGIONÁLNEHO VÝZNAMU - BIELA ORAVA
		BIOKORIDOR MIESTNEHO VÝZNAMU
		INTERAKČNÝ PRVOK
		CESTA I. TRIEDY (I/78)
		CESTA II. TRIEDY (II/520)
		KANALIZAČNÝ ZBERAČ
		VODNÝ ZDROJ
		PRIVÁDZACIE VODOVODNÉ POTRUBIE
		VODOJEM
		ČISTIAREŇ ODPADOVÝCH VÔD
		PÁSMO HYGIENICKEJ OCHRANY VODNÝCH ZDROJOV 2 ^o
		VZDUŠNÉ VEDENIE ELEKTRICKEJ ENERGIE VN (22kV)
		DIALKOVÝ KÁBEL OPTICKÝ
		SKLÁDKY TDO - NELEGÁLNE
		ÚZEMIE NARUŠENÉ PRIEHOŇOM DOBYTKA
		LÍNIOVÉ BARIÉROVÉ PRVKY ANTROPOGÉNNE
		BODOVÉ BARIÉROVÉ PRVKY ANTROPOGÉNNE
		ZÁHRADKÁRSKA OSADA
EKOSTABILIZAČNÉ OPATRENIA		
		ZACHOVANIE PRVKOV KRAJINNEJ ŠTRUKTÚRY
		ÚPRAVA POĽNÉHO HNOJISKA PROTI PRIESAKOM
		ODSTRÁNENIE ENVIRONMENTÁLNYCH ZÁTAŽÍ
		VYČISTENIE KORYTA A BREHOV VODNÉHO TOKU
		VÝSADBA ISOLAČNEJ VEGETÁCIE

LEGENDA - ZMENY A DOPLNKY č.1		
ZMENY		
1.VYMEDZUJÚCE JAVY	NÁVRH	VÝHLAD
		HRANICA ZASTAVANÉHO ÚZEMIA OBCE K 1.1.1990 - ZMENA LEGENDY ÚPN - O
		HRANICA SKUTOČNE ZASTAVANÉHO ÚZEMIA - ZMENA LEGENDY ÚPN - O
		VZDUŠNÉ VEDENIE ELEKTRICKEJ ENERGIE VN PRELOŽIT - Z1
		KÁBLOVÉ VEDENIE ELEKTRICKEJ ENERGIE VN - Z1
		JAV NA ZRUIŠENIE
DOPLNKY		
1.VYMEDZUJÚCE JAVY		
		HRANICA SKUTOČNE ZASTAVANÉHO ÚZEMIA
		TRANSFORMÁTOROVÁ STANICA
		OZNAČENIE DOPLNENÝCH LOKALÍT V REGULOVANÝCH PRIESTOROCH
		MELIORÁCIA - ODVODNENIE
FUNKČNÉ REGULATÍVY		
		PLOCHY S PREVAHOU BÝVANIA V RODINNÝCH DOMOCH
LEGENDA - ZMENY A DOPLNKY č.2		
ZMENY		
STAV	NÁVRH	VÝHLAD
		JAV NA ZRUIŠENIE
		ZMENA FUNKCIE
		ČÍSLO ZMENY
DOPLNKY		
		HRANICA SKUTOČNE ZASTAVANÉHO ÚZEMIA
		TRANSFORMÁTOROVÁ STANICA
		OZNAČENIE DOPLNENÝCH LOKALÍT V REGULOVANÝCH PRIESTOROCH
		PLOCHY BÝVANIA V RODINNÝCH DOMOCH
		PLOCHY VÝROBY, SKLADOV, ZARIADENÍ TECHNICKEJ VYBAVENOSTI
		PLOCHY OBČIANSKEJ VYBAVENOSTI
		PLOCHY DOPRAVNEJ VYBAVENOSTI
		REKONŠTRUKCIA EXISTUJUÚCEJ KRIŽOVATKY
		CESTA I.TRIEDY
		VTL PLYNOVOD
		REGULAČNÁ STANICA PLYNU
		OCHRANNÉ PÁSMO (VTL PLYN - 20m, CESTA I.TR. - 50m) FARBY PODLA JAVU
		SVAHOVÉ DEFORMÁCIE - ZOSUVY

Architektonický ateliér *Gam* Nám.A.Hlinku 27,Ružomberok

**ÚZEMNÝ PLÁN OBCE
LOKCA
+ ZMENY A DOPLNKY č.1 (r.2010)
ZMENY A DOPLNKY č.2**

NÁZOV VÝKRESU

VÝKRES OCHRANY PRÍRODY A TVORBA KRAJINY,
VRÁTANE PRVKOV ÚSES

OBJEDNÁVATEĽ DOKUMENTÁCIE: OBEC - LOKCA

AUTORI RIEŠENIA:
ING.ARCH. DAVID GOČ, AUTORIZOVANÝ ARCHITEKT

ODBORNÁ SPOLUPRÁCA :
ING.ARCH.MARIÁN GOČ, ING.PETER GAŽÍK, ING.ANTON GALAS, ING.ANTON TURAN,
ING.VLADIMÍR OTTO, JANKA RECHTORÍKOVÁ, ZUZANA TAKÁČOVÁ

ČÍSLO ZÁKAZKY 16001 - 20

DÁTUM AUGUST 2016

MIERKA VÝKRESU 1 : 10 000

ČÍSLO VÝKRESU 6