


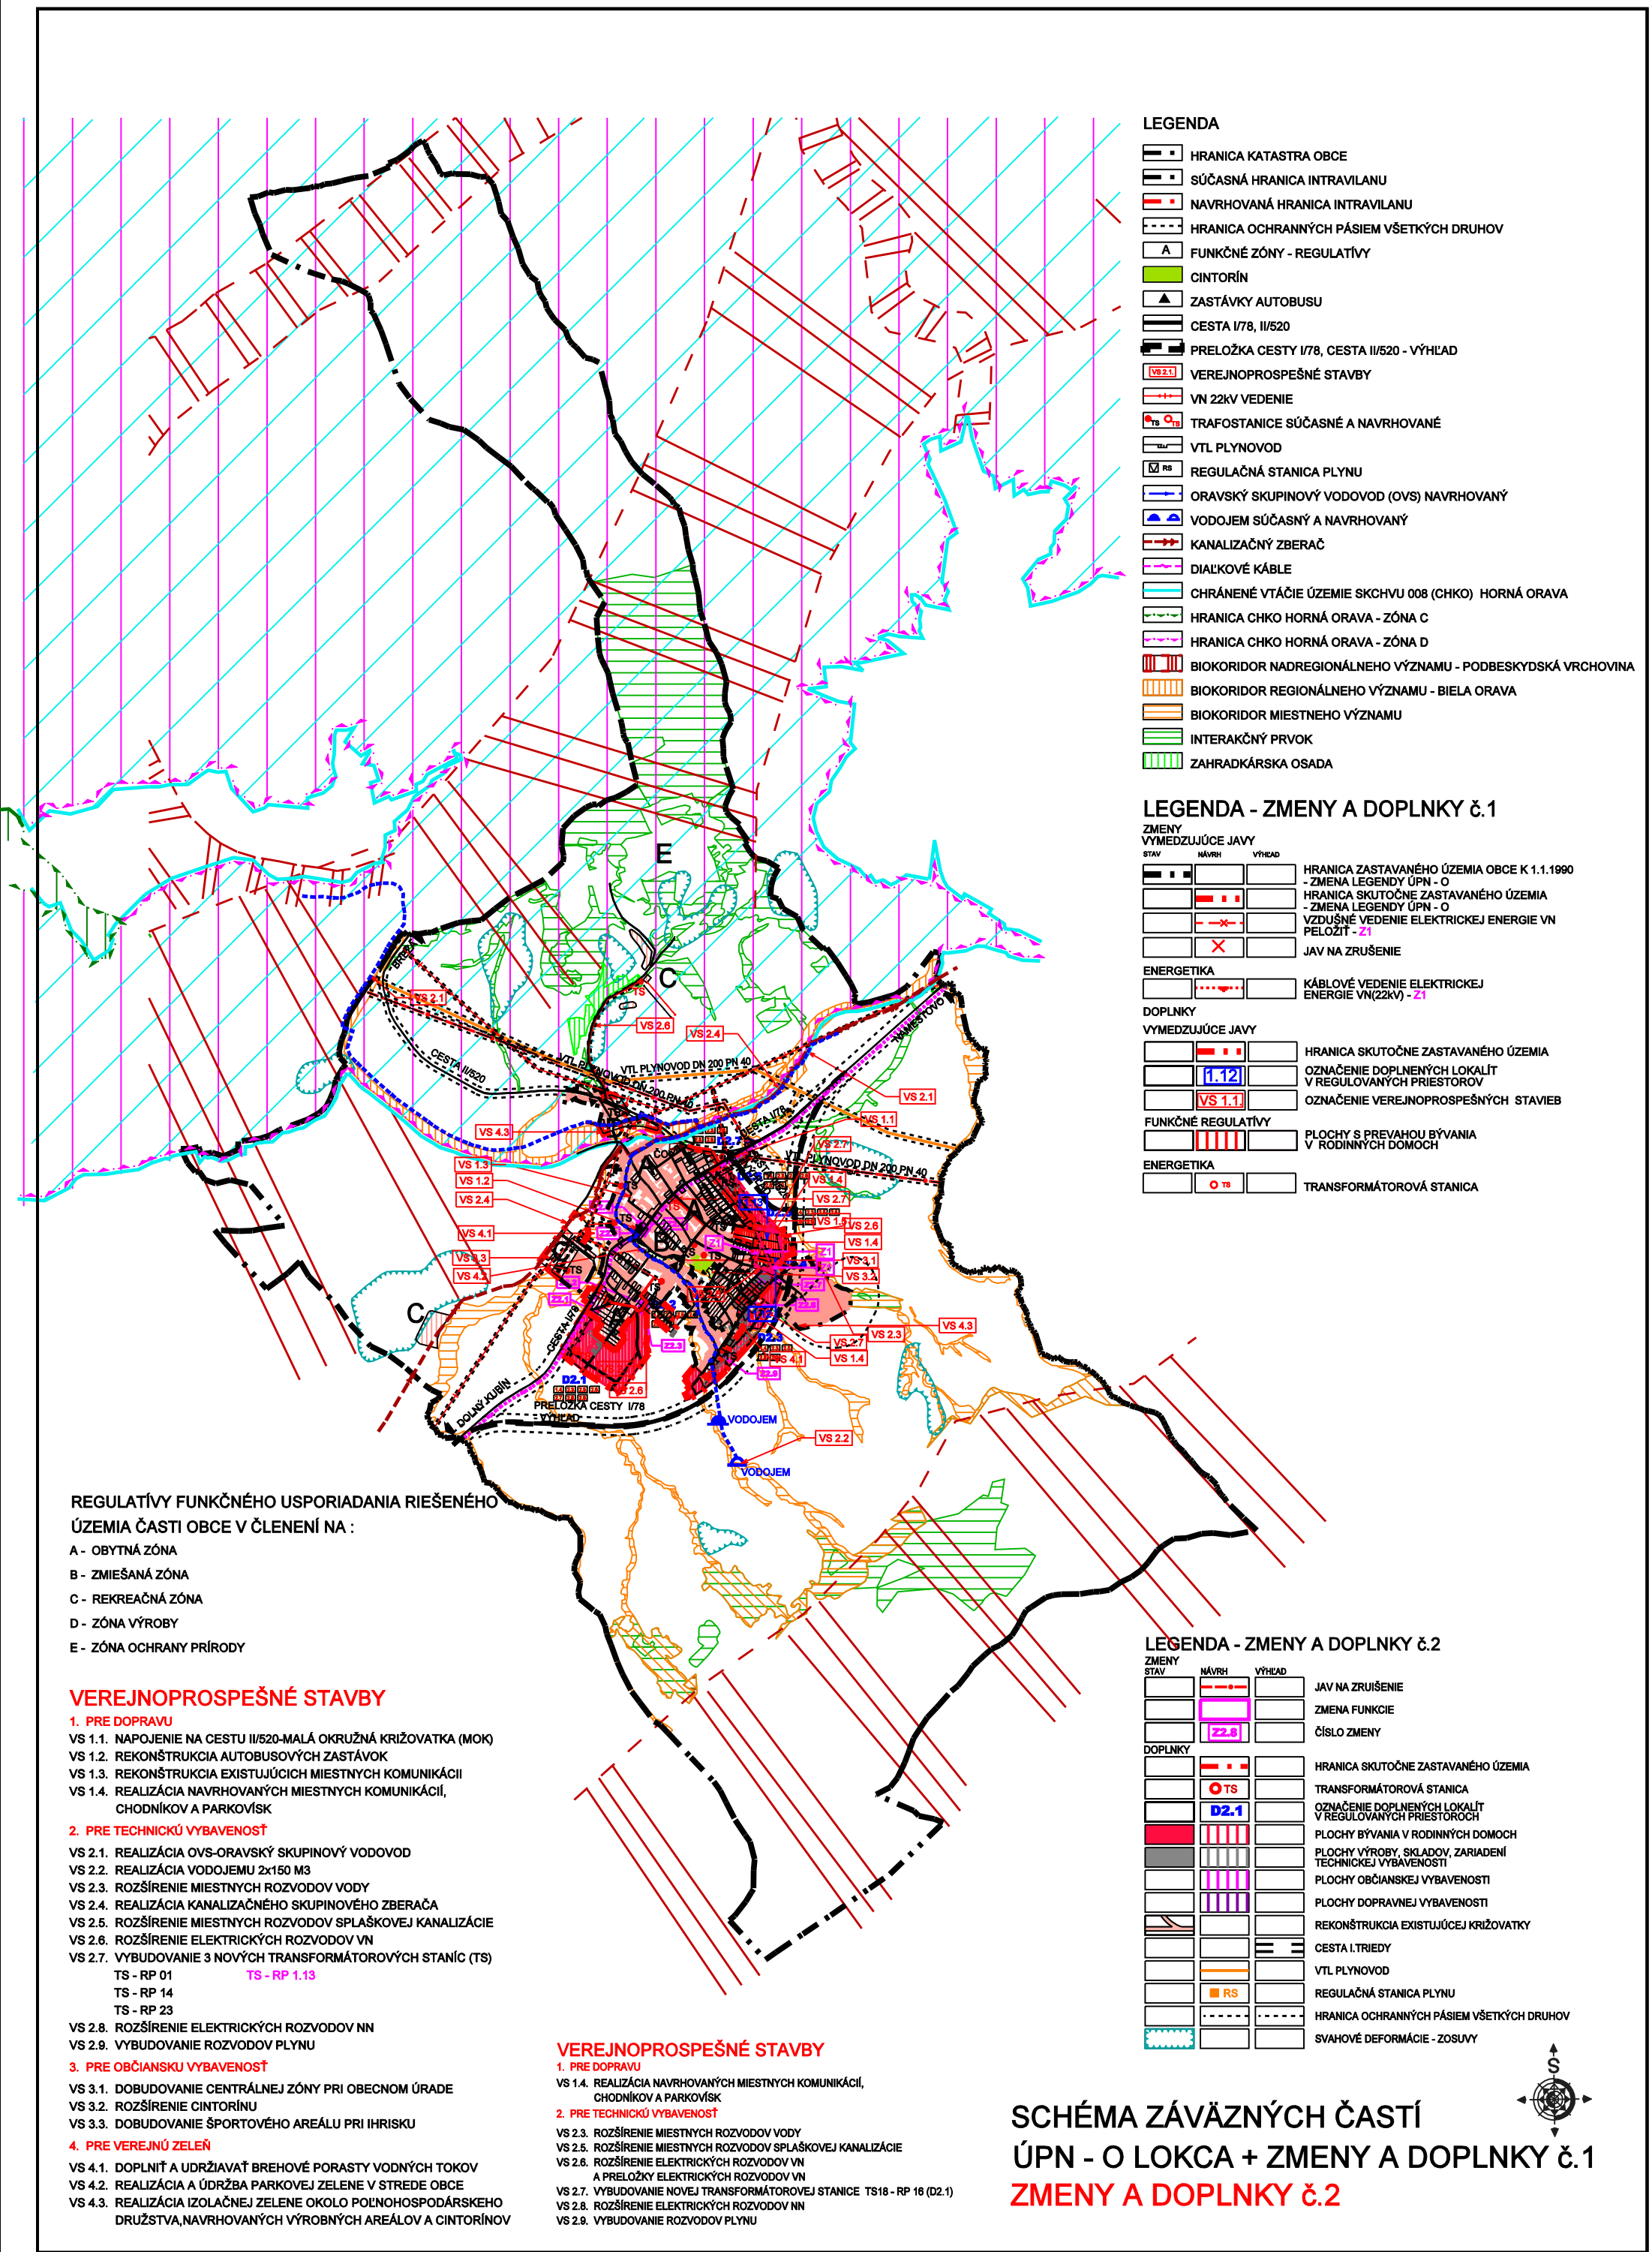

LEGENDA

HRANICA KATASTRA OBCE

SÚČASNÁ HRANICA INTRAVILANU

NAVRHOVANÁ HRANICA INTRAVILANU

HRANICA OCHRANNÝCH PÁSIEM VŠETKÝCH DRUHOV

A

FUNKČNÉ ZÓNY - REGULATÍVY

CINTORÍN

ZASTÁVKY AUTOBUSU

CESTA I/78, II/520

PRELOŽKA CESTY I/78, CESTA II/520 - VÝHLAD

VS 2.1

VEREJNOPROSPEŠNÉ STAVBY

VN 22KV VEDENIE

TS

TRAFOSTANICE SÚČASNÉ A NAVRHOVANÉ

VTL PLYNOVOD

RS

REGULAČNÁ STANICA PLYNU

ORAVSKÝ SKUPINOVÝ VODOVOD (OVS) NAVRHOVANÝ

VODOJEM SÚČASNÝ A NAVRHOVANÝ

KANALIZAČNÝ ZBERAČ

DIALKOVÉ KÁBLE

CHRÁNENÉ VTÁČIE ÚZEMIE SKCHVU 008 (CHKO) HORNÁ ORAVA

HRANICA CHKO HORNÁ ORAVA - ZÓNA C

HRANICA CHKO HORNÁ ORAVA - ZÓNA D

BIOKORIDOR NADREGIONÁLNEHO VÝZNAMU - POBESKYDSKÁ VRCHOVINA

BIOKORIDOR REGIONÁLNEHO VÝZNAMU - BIELA ORAVA

BIOKORIDOR MIESTNEHO VÝZNAMU

INTERAKČNÝ PRVOK

ZAHRADKÁRSKA OSADA

LEGENDA - ZMENY A DOPLNKY č.1

ZMENY VYMEDZUJÚCE JAVY

STAV

NAVHR

VÝHLAD

HRANICA ZASTAVANÉHO ÚZEMIA OBCE K 1.1.1990

HRANICA SKUTOČNE ZASTAVANÉHO ÚZEMIA

HRANICA LEGENDY ÚPN - O

VZDUŠNÉ VEDENIE ELEKTRICKEJ ENERGIE VN

PELOŽIT - Z1

JAV NA ZRUŠENIE

ENERGETIKA

KÁBLOVÉ VEDENIE ELEKTRICKEJ

ENERGIE VN(22KV) - Z1

DOPLNKY VYMEDZUJÚCE JAVY

HRANICA SKUTOČNE ZASTAVANÉHO ÚZEMIA

OZNAČENIE DOPLNENÝCH LOKALÍT

V REGULOVANÝCH PRIESTOROV

OZNAČENIE VEREJNOPROSPEŠNÝCH STAVIEB

FUNKČNÉ REGULATÍVY

PLOCHY S PREVÁHOU BÝVANIA

V RODINNÝCH DOMOCH

ENERGETIKA

TRANSFORMÁTOROVÁ STANICA

REGULATÍVY FUNKČNÉHO USPORIADANIA RIEŠENÉHO ÚZEMIA ČASTI OBCE V ČLENENÍ NA :

A - OBYTNÁ ZÓNA

B - ZMIEŠANÁ ZÓNA

C - REKREAČNÁ ZÓNA

D - ZÓNA VÝROBY

E - ZÓNA OCHRANY PRÍRODY

- VEREJNOPROSPEŠNÉ STAVBY**
- 1. PRE DOPRAVU**
- VS 1.1. NAPOJENIE NA CESTU II/520-MALÁ OKRUŽNÁ KRIŽOVATKA (MOK)
- VS 1.2. REKONŠTRUKCIA AUTOBUSOVÝCH ZASTÁVOK
- VS 1.3. REKONŠTRUKCIA EXISTUJÚCICH MIESTNYCH KOMUNIKÁCIÍ
- VS 1.4. REALIZÁCIA NAVRHOVANÝCH MIESTNYCH KOMUNIKÁCIÍ, CHODNÍKOV A PARKOVÍSK
- 2. PRE TECHNICKÚ VYBAVENOSŤ**
- VS 2.1. REALIZÁCIA OVS-ORAVSKÝ SKUPINOVÝ VODOVOD
- VS 2.2. REALIZÁCIA VODOJEMU 2x150 M3
- VS 2.3. ROZŠÍRENIE MIESTNYCH ROZVODOV VODY
- VS 2.4. REALIZÁCIA KANALIZAČNÉHO SKUPINOVÉHO ZBERAČA
- VS 2.5. ROZŠÍRENIE MIESTNYCH ROZVODOV SPLAŠKOVEJ KANALIZÁCIE
- VS 2.6. ROZŠÍRENIE ELEKTRICKÝCH ROZVODOV VN
- VS 2.7. VYBUDOVANIE 3 NOVÝCH TRANSFORMÁTOROVÝCH STANÍC (TS)
- TS - RP 01      TS - RP 1.13
- TS - RP 14
- TS - RP 23
- VS 2.8. ROZŠÍRENIE ELEKTRICKÝCH ROZVODOV NN
- VS 2.9. VYBUDOVANIE ROZVODOV PLYNU
- 3. PRE OBČIANSKU VYBAVENOSŤ**
- VS 3.1. DOBUDOVANIE CENTRÁLNEJ ZÓNY PRI OBEČNOM ÚRADE
- VS 3.2. ROZŠÍRENIE CINTORÍNU
- VS 3.3. DOBUDOVANIE ŠPORTOVÉHO AREÁLU PRI IHRISKU
- 4. PRE VEREJNÚ ZELEŇ**
- VS 4.1. DOPLNIŤ A UDRŽIAVAŤ BREHOVÉ PORASTY VODNÝCH TOKOV
- VS 4.2. REALIZÁCIA A UDRŽBA PARKOVEJ ZELENÉ V STREDE OBCE
- VS 4.3. REALIZÁCIA IZOLAČNEJ ZELENÉ OKOLO POĽNOHOSPODÁRSKEHO DRUŽSTVA, NAVRHOVANÝCH VÝROBNÝCH AREÁLOV A CINTORÍNOV

- VEREJNOPROSPEŠNÉ MIESTNOSTI**
- 1. PRE DOPRAVU**
- VS 1.4. REALIZÁCIA NAVRHOVANÝCH MIESTNYCH KOMUNIKÁCIÍ, CHODNÍKOV A PARKOVÍSK
- 2. PRE TECHNICKÚ VYBAVENOSŤ**
- VS 2.3. ROZŠÍRENIE MIESTNYCH ROZVODOV VODY
- VS 2.5. ROZŠÍRENIE MIESTNYCH ROZVODOV SPLAŠKOVEJ KANALIZÁCIE
- VS 2.6. ROZŠÍRENIE ELEKTRICKÝCH ROZVODOV VN A PRELOŽKY ELEKTRICKÝCH ROZVODOV VN
- VS 2.7. VYBUDOVANIE NOVEJ TRANSFORMÁTOROVEJ STANICE TS18 - RP 16 (D2.1)
- VS 2.8. ROZŠÍRENIE ELEKTRICKÝCH ROZVODOV NN
- VS 2.9. VYBUDOVANIE ROZVODOV PLYNU

LEGENDA - ZMENY A DOPLNKY č.2

ZMENY VYMEDZUJÚCE JAVY

STAV

NAVHR

VÝHLAD

JAV NA ZRUŠENIE

ZMENA FUNKCIE

ČÍSLO ZMENY

DOPLNKY

HRANICA SKUTOČNE ZASTAVANÉHO ÚZEMIA

TRANSFORMÁTOROVÁ STANICA

OZNAČENIE DOPLNENÝCH LOKALÍT

V REGULOVANÝCH PRIESTOROV

PLOCHY BÝVANIA V RODINNÝCH DOMOCH

PLOCHY VÝROBY, SKLADOV, ZARIADENÍ

TECHNICKEJ VYBAVENOSTI

PLOCHY OBČIANSKEJ VYBAVENOSTI

PLOCHY DOPRAVNEJ VYBAVENOSTI

REKONŠTRUKCIA EXISTUJÚCEJ KRIŽOVATKY

CESTA I. TRIEDY

VTL PLYNOVOD

REGULAČNÁ STANICA PLYNU

HRANICA OCHRANNÝCH PÁSIEM VŠETKÝCH DRUHOV

SVAHOVÉ DEFORMÁCIE - ZOSUVY

SCHÉMA ZÁVÄZNÝCH ČASTÍ ÚPN - O LOKCA + ZMENY A DOPLNKY č.1

**ZMENY A DOPLNKY č.2**

