


ÚZEMNÝ PLÁN OBCE LOKCA

ZMENY A DOPLNKY č.2

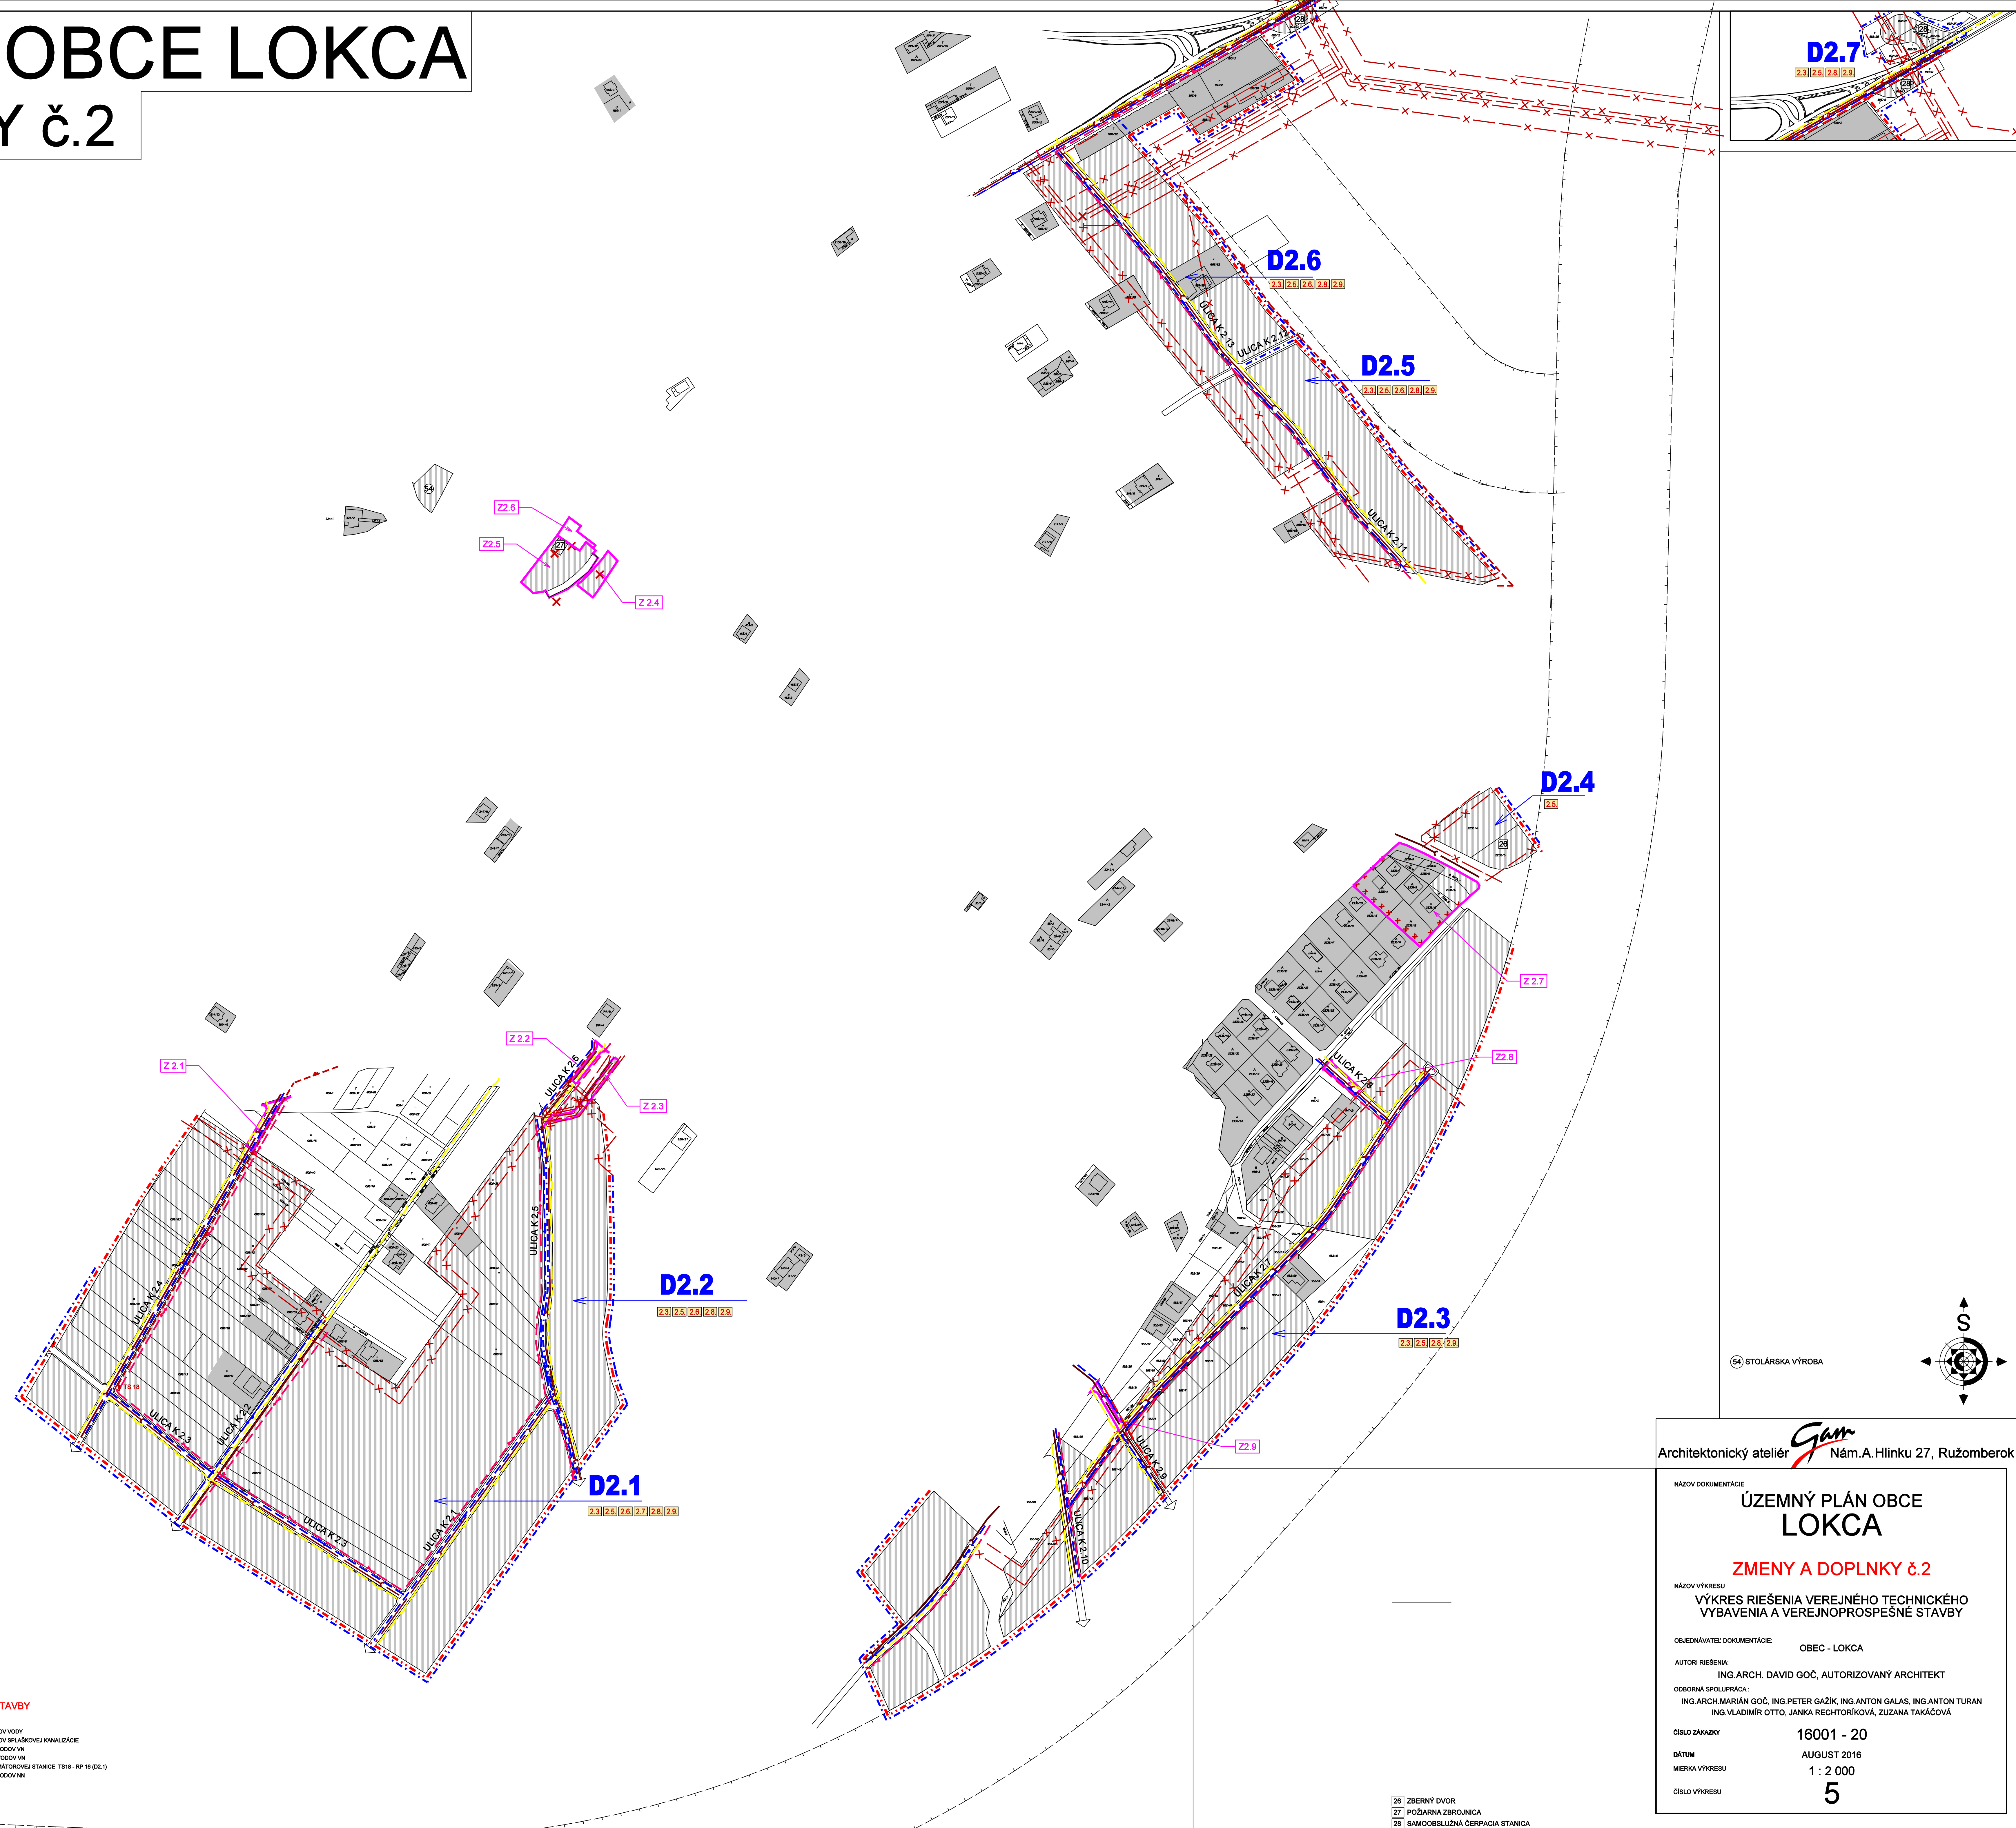

LEGENDA - ZMENY A DOPLNKY & 2

ZMENY STAV	STAVBY	VÝKRES	
			ZMENA FUNKCIE
			ČÍSLO ZMENY
			JAV NA ZRUŠENIE
DOPLNKY			
			HRANICA SKUTOČNÉ ZASTAVANÉHO ÚZEMIA
			HRANICA REGULOVANÝCH PRIESTOROV
			CHRÁNENÉ PÁSMO(CESTA I TRIEDY-50 M)
			OZNAČENIE DOPLNENÝCH LOKALIT
			OZNAČENIE ULÍC
			PLOCHY ZASTAVANÉHO ÚZEMIA
VODNÉ HOSPODARSTVO			
			ZÁSOBNÉ VODOVODNÉ POTRUBIE
			KANALIZÁCIA
ENERGETIKA			
			KÁBLOVÉ VEDENIE ELEKTRICKEJ ENERGIE VN
			TRANSFORMÁTOROVÁ STANICA
			ELEKTRICKE VEDENIE NN
			STL PLYNOVOD
VEREJNÉ PROSPESNÉ STAVBY			
			OZNAČENIE VEREJNOPROSPESNÝCH STAVIEB

VEREJNOPROSPEŠNÉ STAVBY

2. PRE TECHNICKÚ VYBAVENOSŤ

VS 2.3. ROZŠIŘENIE MESTNÝCH ROZVODOV VODY

VS 2.5. ROZŠIŘENIE MESTNÝCH ROZVODOV SPLAŠKOVEJ KANALIZÁCIE

VS 2.6. ROZŠIŘENIE ELEKTRICKÝCH ROZVODOV VN
A PŘELOŽKY ELEKTRICKÝCH ROZVODOV VN

VS 2.7. VYBUDOVANIE NOVEJ TRANSFORMÁTOROVEJ STANICE TS18 - RP 10 (0,2) kV

VS 2.8. ROZŠIŘENIE ELEKTRICKÝCH ROZVODOV NN

VS 2.9. VYBUDOVANIE ROZVODOV PLYNU

	
Architektonický ateliér Nám.A.Hlinku 27, Ružomberok	
NÁZOV DOKUMENTÁCIE	
ÚZEMNÝ PLÁN OBCE	
LOKCA	
ZMENY A DOPLNKY č.2	
NÁZOV VÝKRESU	
VÝKRES RIEŠENIA VEREJNÉHO TECHNICKÉHO	
VÝBAVENIA A VEREJNOPROSPEŠNÉ STAVBY	
OBJEDNÁVATEĽ: DOKUMENTÁCIE:	OBEC - LOKCA
AUTORI RIEŠENIA:	
ING.ARCH. DAVID GOČ, POUŽÍVANÝ ARCHITEKT	
OBORNÁ SPOLUPRÁCA:	
ING.ARCH.MARIÁN GOČ, ING.PETER GAŽÍK, ING.ANTON GALAS, ING.ANTON TURAN	
ING. VLADIMÍR OTTO, JANKA RECHTORIKOVÁ, ZUZANA TAKAČOVÁ	
ČÍSLO ZÁKAZKY	16001 - 20
DAŤUM	AUGUST 2016
MIERKA VÝKRESU	1 : 2 000
ČÍSLO VÝKRESU	5