ÚZEMNÝ PLÁN OBCE LOKCA

ZMENY A DOPLNKY č.2

LEGENDA

1.VYMEDZUJÚCE JAVY

STAV / NÁVRH

- HRANICA ZASTAVANÉHO ÚZEMIA OBCE K 1.1.1990
- PLOCHA ZASTAVANÉHO ÚZEMIA - I. ETAPA
- PLOCHA ZASTAVANÉHO ÚZEMIA - II. ETAPA
- OCHRANNÉ PÁSMO CESTY I/78 - 50m, VODNÝ TOK HRUŠTINKA-8m)
- OCHRANNÉ PÁSMO VTL PLYNOVODU-4m, RS-8m
- BEZPEČNOSTNÉ PÁSMO VTL PLYNOVODU-20m
- HRANICA ETÁP
- ETAPA — OZNAČENIE ETÁP
- 01 — OZNAČENIE REGULOVANÝCH PRIESTOROV
- Ulica K — OZNAČENIE ULÍC
- VZDUŠNÉ VEDENIE ELEKTRICKEJ ENERGIE VN - PRELOŽIŤ
- VZDUŠNÉ VEDENIE ELEKTRICKEJ ENERGIE VN (22kV)
- VZDUŠNÉ VEDENIE ELEKTRICKEJ ENERGIE VN DO ZEME
- KÁBLOVÉ VEDENIE ELEKTRICKEJ ENERGIE VN (22kV)
- TS — TRANSFORMÁTOROVÉ STANICE
- VODOJEM 1x 100 M3 (NÁVRH NA DEMOLÁCIU)
- PRIVÁDZAJÚCE VODOVODNÉ POTRUBIE
- VTL PLYNOVOD
- RS — REGULAČNÁ STANICA PLYNU
- ČOV — ČISTIČKA ODPADOVÝCH VÔD
- VODNÉ PLOCHY
- ZÁPLAVOVÁ OBLASŤ

LEGISLATÍVNE REGULATÍVY

- HRANICE PARCIEL
- 1 — KULTÚRNA PAMIATKA EVIDOVANÁ V ÚZPF
  1. RÍM.KAT.KOSTOL SV. TROJICE
  2. STĽP SV. JÁNA NEPOMUCKÉHO

DOPRAVA

- I/78 — ZBERNÁ KOMUNIKÁCIA B1 - MZ 13,5/50
- PRELOŽKA KOMUNIKÁCIE I/78, CESTA II/520 - VÝHĽAD
- II/520 / B2-MZ 11,5/50 — ZBERNÁ KOMUNIKÁCIA B2 - MZ 11,5/50
- MZ 8,0/40 — ZBERNÁ KOMUNIKÁCIA B3 - MZ 8,0/40
- MO 7,5/40 — OBSLUŽNÁ KOMUNIKÁCIA C2 - MO 7,5/40
- MO 6,5/30 — OBSLUŽNÁ KOMUNIKÁCIA C3 - MO 6,5/30
- MALÁ OKRUŽNÁ KRIŽOVATKA
- P — PARKOVISKO
- SAD — ZASTÁVKA SAD
- MOST
- PEŠIE KOMUNIKÁCIE A PRIESTRANSTVÁ
- CYKLISTICKÝ CHODNÍK
- 4 — PORADOVÉ ČÍSLO TRASY
- IZOCHRÓNY PEŠEJ DOSTUPNOSTI ZASTÁVOK SAD

VEREJNOPROSPEŠNÉ STAVBY

1. PRE DOPRAVU

VS 1.1. NAPOJENIE NA CESTU II/520-MALÁ OKRUŽNÁ KRIŽOVATKA (MOK)
VS 1.2. REKONŠTRUKCIA AUTOBUSOVÝCH ZASTÁVOK
VS 1.3. REKONŠTRUKCIA EXISTUJÚCICH MIESTNYCH KOMUNIKÁCII
VS 1.4. REALIZÁCIA NAVRHOVANÝCH MIESTNYCH KOMUNIKÁCIÍ, CHODNÍKOV A PARKOVÍSK

LEGENDA - ZMENY A DOPLNKY č.1

ZMENY

STAV / NÁVRH / VÝHĽAD

- HRANICA ZASTAVANÉHO ÚZEMIA OBCE K 1.1.1990 - ZMENA LEGENDY ÚPN - O
- HRANICA SKUTOČNE ZASTAVANÉHO ÚZEMIA - ZMENA LEGENDY ÚPN - O
- JAV NA ZRUŠENIE
- VZDUŠNÉ VEDENIE ELEKTRICKEJ ENERGIE VN PEŁOŽIŤ - Z1
- KÁBLOVÉ VEDENIE ELEKTRICKEJ ENERGIE VN(22kV) - Z1

DOPLNKY

- HRANICA SKUTOČNE ZASTAVANÉHO ÚZEMIA
- TS — TRANSFORMÁTOROVÁ STANICA
- OCHRANNÉ PÁSMA(POTOKA - 6M, CESTA I.TRIEDY-50 M)
- 1.12 — OZNAČENIE DOPLNENÝCH LOKALÍT V REGULOVANÝCH PRIESTOROV
- Ulica K — OZNAČENIE ULÍC
- PLOCHY S PREVAHOU BÝVANIA V RODINNÝCH DOMOCH

DOPRAVA

- MOU 6,5/30 — OBSLUŽNÁ KOMUNIKÁCIA C3 - MOU 6,5/30

VEREJNEPROSPEŠNÉ STAVBY

- VS 2.1 — OZNAČENIE VEREJNOPROSPEŠNÝCH STAVIEB

VEREJNOPROSPEŠNÉ STAVBY

1. PRE DOPRAVU

VS 1.4. REALIZÁCIA NAVRHOVANÝCH MIESTNYCH KOMUNIKÁCIÍ, CHODNÍKOV A PARKOVÍSK

LEGENDA - ZMENY A DOPLNKY č.2

ZMENY

STAV / NÁVRH / VÝHĽAD

- ZMENA FUNKCIE
- Z2.1 — ČÍSLO ZMENY
- JAV NA ZRUŠENIE

DOPLNKY

- HRANICA SKUTOČNE ZASTAVANÉHO ÚZEMIA
- HRANICA REGULOVANÝCH PRIESTOROV
- D2.2 — OZNAČENIE DOPLNENÝCH LOKALÍT
- Ulica K2.1 — OZNAČENIE ULÍC
- KÁBLOVÉ VEDENIE ELEKTRICKEJ ENERGIE VN V ZEMI
- TS — TRANSFORMÁTOROVÁ STANICA
- PLOCHY ZASTAVANÉHO ÚZEMIA
- PLOCHY DOPRAVNEJ VYBAVENOSTI
- REKONŠTRUKCIA EXISTUJÚCEJ KRIŽOVATKY
- MO 8,0/40 — OBSLUŽNÁ KOMINIKÁCIA (funkčná trieda C3 - kategória MO 8,0/40)
- UPOKOJENÁ KOMUNIKÁCIA (funkčná trieda C3 - kategória MOU 6,5/30)
- OCHRANNÉ PÁSMA(CESTA I.TRIEDY-50 M)
- 1.3 — OZNAČENIE VEREJNOPROSPEŠNÝCH STAVIEB

VEREJNOPROSPEŠNÉ STAVBY

1. PRE DOPRAVU

VS 1.4. REALIZÁCIA NAVRHOVANÝCH MIESTNYCH KOMUNIKÁCIÍ, CHODNÍKOV A PARKOVÍSK

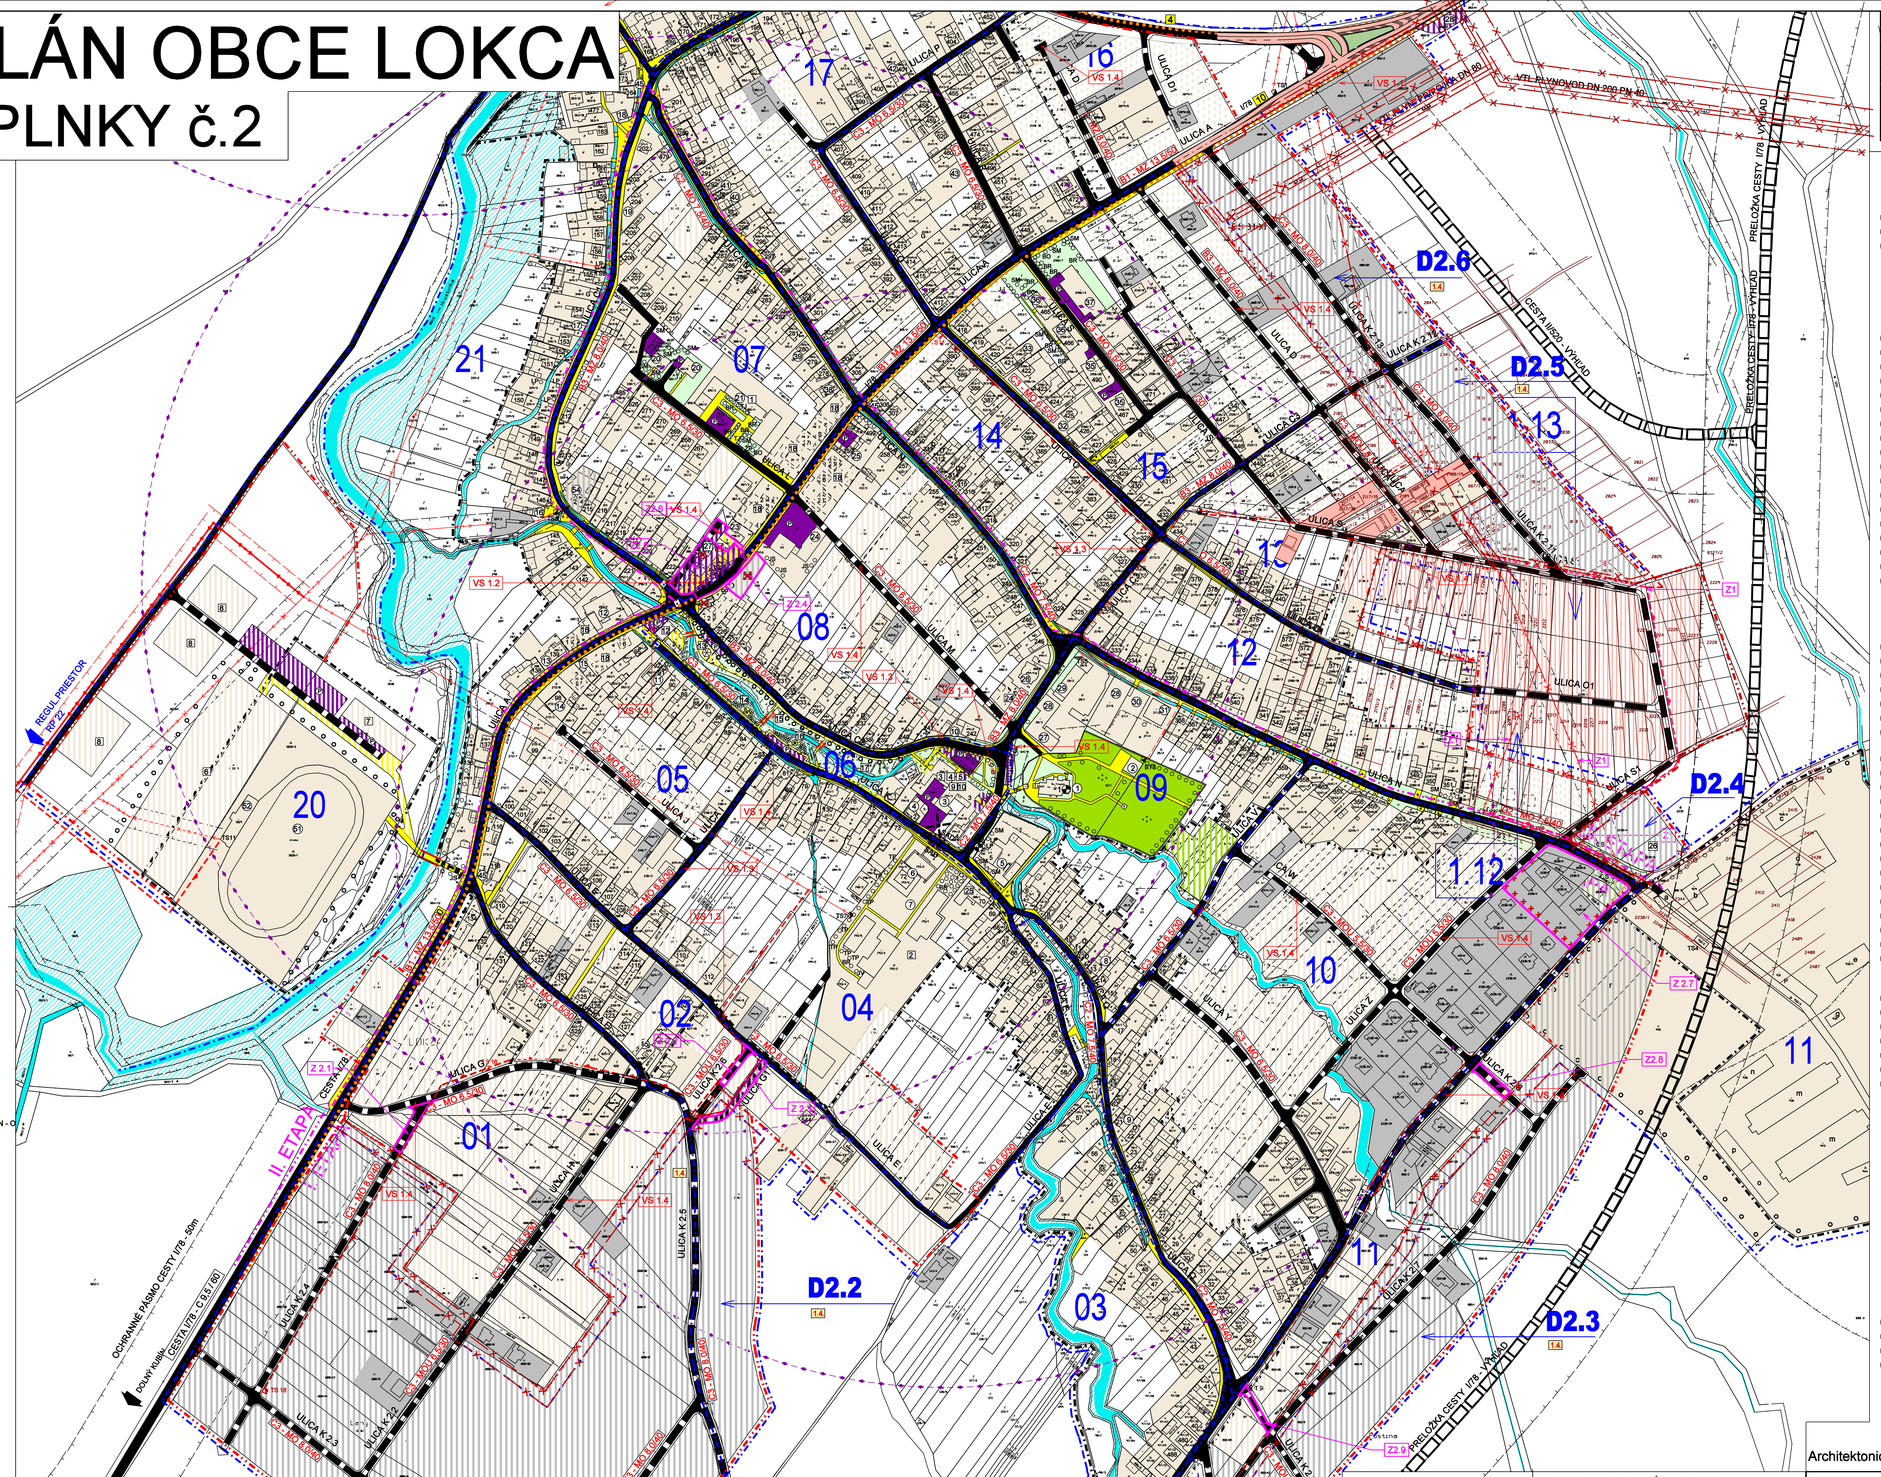

LEGENDA EXISTUJÚCICH OBJEKTOV

1. RÍMSKO-KATOLÍCKY KOSTOL sv. TROJICE
2. DOM SMÚTKU
3. OBECNÝ ÚRAD
   AUTOŠKOLA
   POTRAVINY
   MÁSIAREŇ
   URBÁR
   POŠTA
   POHOSTINSTVO (NEFUNGUJE)
4. ROZLIČNÝ TOVAR
5. FARSKÝ ÚRAD
6. BYTOVKA 4bj
7. ZÁKLADNÁ ŠKOLA
8. VÝKUP A SKLAD HOVÁDZÍCH KOŽÍ
9. ROZLIČNÝ TOVAR - RABČIANKA
10. BYTOVKA 6bj
11. AUTOSÚČIASTKY
12. ŠITIE ODEVNEJ KONFEKCIE
13. PREDAJŇA JUB KASTACO
14. BYTOVKA 4bj
15. ROZLIČNÝ TOVAR
16. AUTODIEĽŇA
17. SKLENÁRSTVO
18. HOSTINEC U KOVÁČA
19. ROZLIČNÝ TOVAR
20. BYTOVKA 2x 6bj
21. AUTO-COSMETIC-PORZELACK
    PREDAJŇA MÁSA
    OÚNZ D.KUBÍN, OBVODNÉ ZDRAVOTNÉ STREDISKO LOKCA I.,II.,III.
    LEKÁREŇ ASTER
    SECOND HAND
22. AUTOBUSOVÁ ZASTÁVKA
23. BUFET, TEXTIL, OBUV, ZELOVOC
24. POHOSTINSTVO, POTRAVINY, PRIEMYSELNÝ TOVAR
25. RICHTÁRSKA KRČMA
26. BYTOVKA 12bj
27. SEZ LOKCA
28. VEĽKOOBCHOD POTRAVINY, DROGÉRIA, PRIEMYSELNÝ TOVAR
    POTRAVINY ZELNÍK
29. JAMEL FASHION
30. ORAVA GUM s.r.o.RUBER PRODUKCION
31. SERVIS ÁVIA
32. ROZLIČNÝ TOVAR (DUŠAN KOVÁČ)
33. POĽNOHOSPODÁRSKA A STAVEBNÁ PREDAJŇA
34. STOLÁRSTVO-VÝROBA NÁBYTKU
35. BYTOVKA 15+13bj
36. BYTOVKA 2x 6bj
37. ŠKÓLKA, ŠKOLA
38. SVADOBKA GABRIELA
39. ROZLIČNÝ TOVAR
40. OPRAVY CHLADNIČIEK A MRAZNIČIEK
41. REMESELNÍK U VAVRÍNA-REMESELNÍCKY A EL.INŠTALAČNÝ MATERIÁL
42. ROZLIČNÝ TOVAR
43. MATADOR VEĽKOOBCHOD
    MEDZINÁRODNÁ KAMIÓNOVÁ DOPRAVA LIPNIČAN
    PNEUSERVIS
44. MERACIA STANICA (POVODIE VÁHU ZÁVOD RUŽOMBEROK)
45. KAPLNKY 5ks
46. ČOV
47. A JE TO
48. PREVÁDZKOVÝ OBJEKT LESY
49. ~~POŽIARNA ZBROJNICA~~
50. POĽNOHOSPODÁRSKE DRUŽSTVO
    a VRÁTNICA
    b ADMINISTRATÍVA
    c BITÚNOK
    d MECHANIZÁCIA
    e SKLADY
    f TRIEDIČKA ZEMIAKOV
    g SOC.PREVÁDZKOVÉ ZARIADENIE
    h KADAUER
    i SKLAD SLAMY 6500m3
    j SKLAD SENA 2x 4000m3
    k SILÁŽ 2000m3+1500m3
    l DOJÁREŇ
    m MAŠTAL HOVÁDZÍ DOBYTOK 2x
    n SKLAD HNOJÍV
    o OŠÍPANÉ
    p TEĽATÁ
    r PRÍSTREŠOK
51. FUTBALOVÉ IHRISKO
52. ŠATNE PRI FUTBALOVOM IHRISKU
53. STOLÁRSKA VÝROBA
54. STOLÁRSKA VÝROBA

SCHÉMA REGULOVANÝCH PRIESTOROV

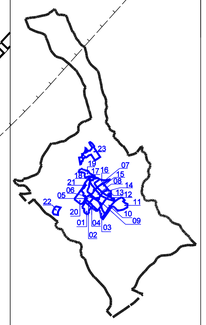

LEGENDA NAVRHOVANÝCH OBJEKTOV

1. ADOS - OPATROVATEĽSKÁ SLUŽBA (07-V ZDRAV.STREDISKU)
2. TELOCVIČŇA PRI ZŠ (04)
3. KLUB MLADÝCH (06-PRI OBECNOM ÚRADE)
4. KLUB DÔCHODCOV (06-PRI OBECNOM ÚRADE)
5. KLUB POLITICKÝCH ORGANIZÁCIÍ ((06-PRI OBECNOM ÚRADE)
6. TENISOVÉ IHRISKÁ (20 - PRI FUT. IHRISKU)
7. FITNESCENTRUM (20 - PRI FUT. IHRISKU)
8. PENZIÓN - 3x 20 LÔŽOK, 20 STOLOČIEK (20 - PRI FUT. IHRISKU)
9. BANKOVÉ SLUŽBY (06 - PRI OBECNOM ÚRADE)
10. POISŤOVACIE SLUŽBY (06 - PRI OBECNOM ÚRADE)
11. ~~PNS, BUTIKY~~
12. INFOCENTRUM
13. ALŤÁNOK
14. DETSKÉ IHRISKO, VODNÉ ATRAKCIE
15. ATRAKCIE, VYSTÚPENIA, INFOPANEL
16. KOLOTOČ
17. HOJDAČKY
18. POLYFUNKČNÉ DOMY
19. AGROTURISTICKÝ AREÁL (CHOV KONÍ,JAZDIAREŇ, PENZIÓN 50 LÔŽOK) - VIĎ VÝKRES č.2, M 1 : 10000
20. LYŽIARSKE STREDISKO KYČERA (PREVÁDZKOVÝ OBJEKT, BUFET 30 STOLOČIEK) - VIĎ VÝKRES č.2, M 1 : 10000
21. REKREAČNÉ DOMY PČELOVO (20 RD-100 LÔŽOK) VIĎ VÝKRES č.2, M 1 : 10000
22. REKREAČNÉ DOMY KYČERA (10 RD-50 LÔŽOK) VIĎ VÝKRES č.2, M 1 : 10000
23. LYŽIARSKY VLEK - VIĎ VÝKRES č.5, M 1 : 10000
24. TRŽNICA
25. DOM SOCIÁLNYCH SLUŽIEB
26. ZBERNÝ DVOR
27. POŽIARNA ZBROJNICA
28. SAMOOBSLUŽNÁ ČERPACIA STANICA

Architektonický ateliér Gam Nám.A.Hlinku 27, Ružomberok

NÁZOV DOKUMENTÁCIE

ÚZEMNÝ PLÁN OBCE
LOKCA
+ ZMENY A DOPLNKY č.1 (r.2010)
ZMENY A DOPLNKY č.2

NÁZOV VÝKRESU

VÝKRES RIEŠENIA VEREJNÉHO DOPRAVNÉHO VYBAVENIA A VEREJNOPROSPEŠNÉ STAVBY

OBJEDNÁVATEĽ DOKUMENTÁCIE: OBEC - LOKCA

AUTORI RIEŠENIA:
ING.ARCH. DAVID GOČ, AUTORIZOVANÝ ARCHITEKT

ODBORNÁ SPOLUPRÁCA :
ING.ARCH.MARIÁN GOČ, ING.PETER GAŽÍK, ING.ANTON GALAS, ING.ANTON TURAN, ING.VLADIMÍR OTTO, JANKA RECHTORÍKOVÁ, ZUZANA TAKÁČOVÁ

ČÍSLO ZÁKAZKY: 16001 - 20

DÁTUM: AUGUST 2016

MIERKA VÝKRESU: 1 : 2 000

ČÍSLO VÝKRESU: 4