

ÚZEMNÝ PLÁN OBCE LOKCA

ZMENY A DOPLNKY č.2

LEGENDA - ZMENY A DOPLNKY č.2		
ZMENY		
STAV	MYSLI	VÝHĽAD
		JAV NA ZRUŠENIE
		ZMENA FUNKCIE
		ČÍSLO ZMENY
DOPLNKY		
		HRANICA SKUTOČNÉ ZASTAVANÉHO ÚZEMIA
		HRANICE REGULOVANÝCH PRIESTOROV
		OZNAČENIE DOPLNKENÝCH LOKALÍT V REGULOVANÝCH PRIESTOROCH
		TRANSFORMATOROVÁ STANICA
		ELEKTRICKÉ VEDENIE VN KÁBLOVÉ V ZEMI
		OZNAČENIE ULÍC
		PLOCHY S PREVÁHOU BÝVANIA V RODINNÝCH DOMOCH
		PLOCHY VÝROBY, SLAGOVÝ ZARIADENÍ
		PLOCHY OBČIANSKEJ VYBAVENOSTI
		PLOCHY DOPRAVNEJ VYBAVENOSTI
		REKONŠTRUKCIA EXISTUJÚCEJ KRÍŽOVATKY
		PLOCHY VEREJNÝCH PRIESTOROV S PRIORITOU AUTOMOBILOVÉHO POHYBU
		OCHRANNÉ PÁSMO CESTY I. A II. TRIEDY
		OZNAČENIE VEREJNOPROSPEŠNÝCH STAVIEB

VEREJNOPROSPEŠNÉ STAVBY

1. PRE DOPRAVU

VS 1.4. REALIZÁCIA NAVRHOVANÝCH MIESTNYCH KOMUNIKÁCIÍ, OKROKOVÝ A PÁRHOVÝK

2. PRE TECHNICKÚ VYBAVENOSŤ

VS 2.1. ROZŠIŘENIE MIESTNYCH ROZVODOV VODY

VS 2.2. ROZŠIŘENIE MIESTNYCH ROZVODOV SPLAČKOVEJ KANALIZÁCIE


VS 2.3. ROZŠIŘENIE ELEKTRICKÝCH ROZVODOV VN

A PRIEĽOŽKY ELEKTRICKÝCH ROZVODOV VN


VS 2.7. VYBUDOVANIE NOvej TRANSFORMATOROVJ STANICE TS19 - RP 18 (DZ 1)

VS 2.8. ROZŠIŘENIE ELEKTRICKÝCH ROZVODOV VN

VS 2.9. VYBUDOVANIE ROZVODOV PLYNU

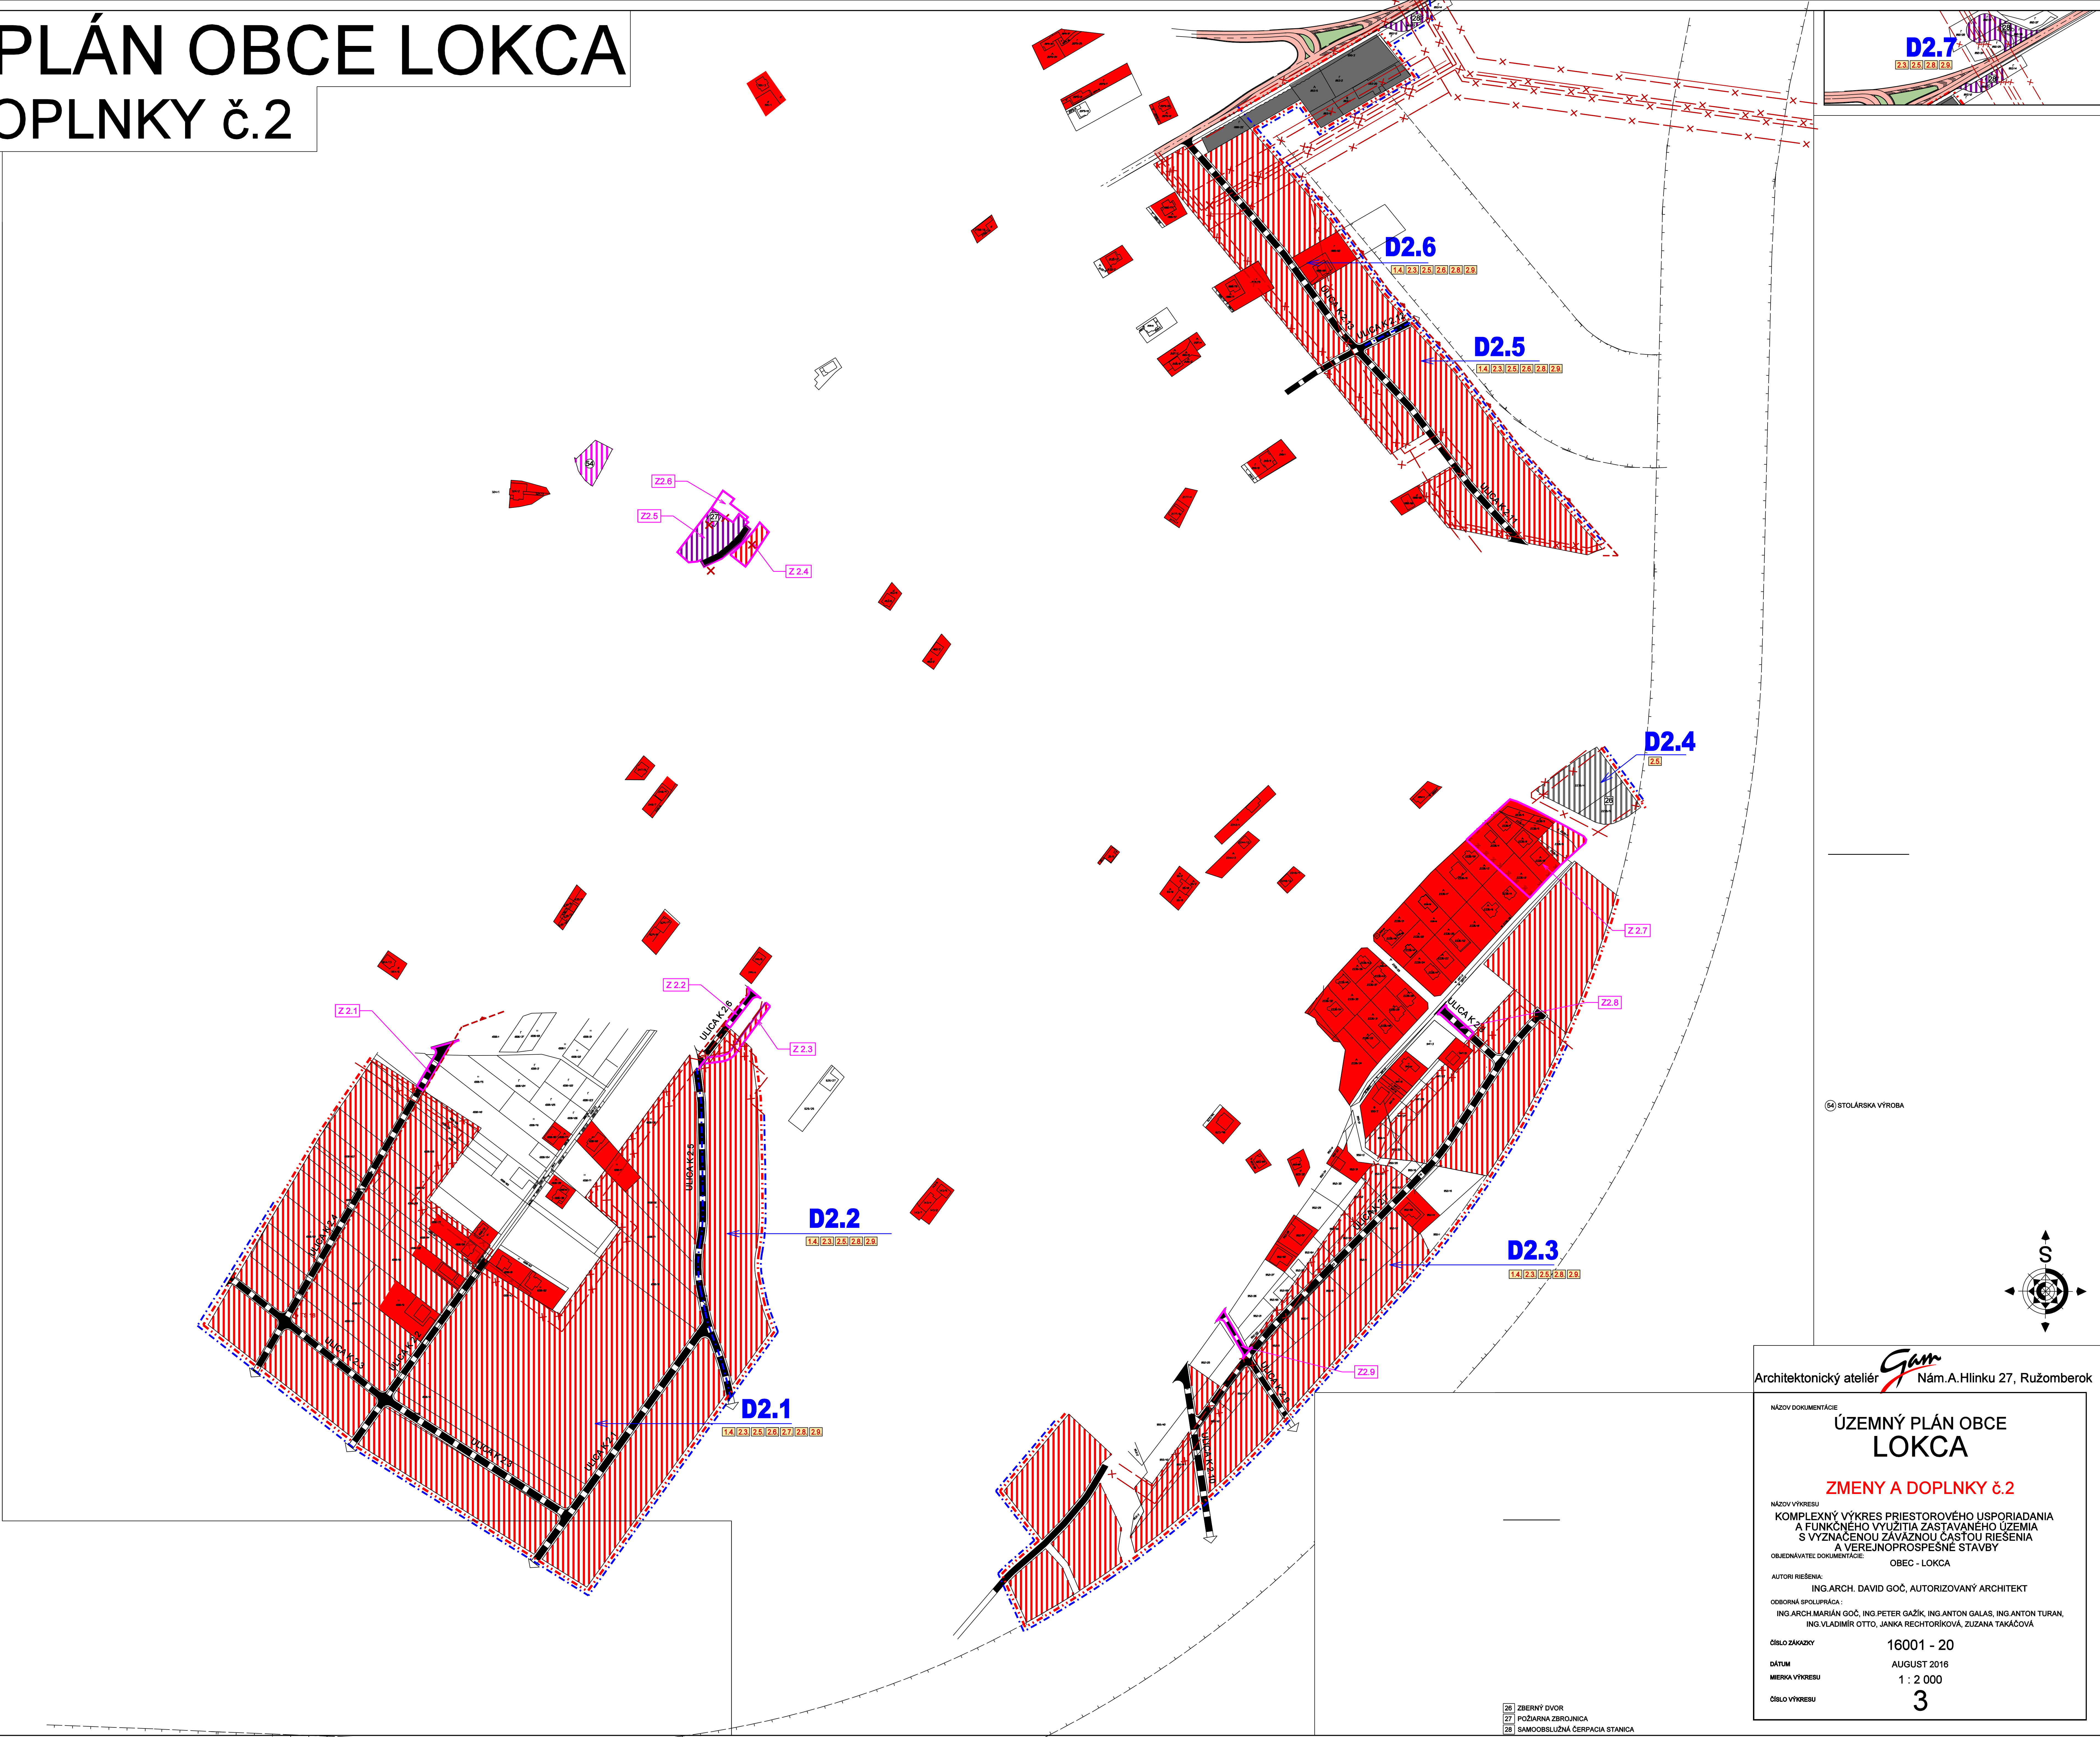

(6) STOLÁRSKA VÝROBA

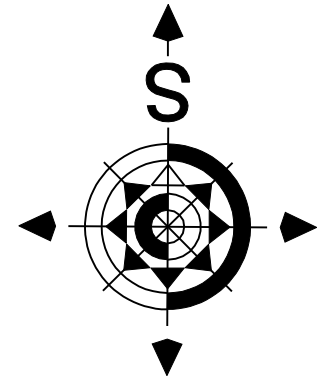

Architektonický ateliér

Nám.A.Hlinku 27, Ružomberok

NÁZOV DOKUMENTÁCIE

ÚZEMNÝ PLÁN OBCE LOKCA

ZMENY A DOPLNKY č.2

NÁZOV VÝKRESU

KOMPLEXNÝ VÝKRES PRIESTOROVÉHO USPORIADANIA A FUNKČNÉHO VYUŽITIA ZASTAVANÉHO ÚZEMIA S VYZNAČENOU ZÁVAZNOU ČASŤOU RIEŠENIA A VEREJNOPROSPEŠNÉ STAVBY

OBEC - LOKCA

AUTORI RIEŠENIA

ING.ARCH. DAVID GOČ, AUTORIZOVANÝ ARCHITEKT

ODBORNÁ SPOLUPRÁCA:

ING.ARCH.MARIÁN GOČ, ING.PETER GAŽIK, ING.ANTON GALAS, ING.ANTON TURAN, ING.VLADIMÍR OTTO, JANKA RECHTORIKOVÁ, ZUZANA TAKÁČOVÁ

ČÍSLO ZÁKAZKY

16001 - 20

DÁTUM

AUGUST 2016

MERKA VÝKRESU

1 : 2 000

ČÍSLO VÝKRESU

3

26 ZBERNÝ DVOR
27 POŽIARNA ZBRJOJNICA
28 SAMOOBSLUŽNÁ ČERPACIA STANICA