


ÚZEMNÝ PLÁN OBCE LOKCA

ZMENY A DOPLNKY č.2

LEGENDA	
1. VÝMEZUJÚCE JAVY	
	HRANICA ZASTAVANÉHO ÚZEMIA OBCE K 1.1.1990
	OCHRANNE PÁSMA VTL PLYNOVOD-4m, RS-8m
	TS-10m, CESTA II/500-5m, CESTA IV/300-10m, VODNÝ TOK (HRSTNKA-6m)
	BEZPEČNOSTNÉ PÁSMA VTL PLYNOVODU-20m
	HRANICE REGULOVANÝCH PRIESTOROV
	OZNACENIE REGULOVANÝCH PRIESTOROV
	HRANICE ETAP
	OZNACENIE ULÍC
	ODVODŇOVACÍ KANÁL
	ČISTIČKA ODPADOVÝCH VÔD
	VODNÉ PLOCHY
	ZÁPLAVOVÁ OBLASŤ
	ZOSILNENÉ ÚZEMIA
LEGISLATÍVNE REGULATÍVY	
	HRANICE PARCEL
	KULTÚRNA PAMÄTKA EVIDOVANÁ V ÚZPF
	(1-RIMKAT.KOSTOL SV.TROJICE, 2-STĽP SV. JANA NEPOMUCKÉHO)
FUNKČNÉ REGULATÍVY	
	PLOCHY S PREVÁHOU BÝVANIA
	V NÍZKOPODLAŽNÝCH RODINNÝCH DOMOCH - I. ETAPA
	PLOCHY S PREVÁHOU BÝVANIA
	V NÍZKOPODLAŽNÝCH RODINNÝCH DOMOCH - II. ETAPA
	PLOCHY BÝVANIA V BYTOVÝCH DOMOCH
	PLOCHY S PREVÁHOU OBČIANSKEJ VYBAVENOSTI
	PLOCHY S PREVÁHOU REKREÁCIE A CR
	PLOCHY S PREVÁHOU ŠPORTU A TELYCHOVY
	PLOCHY CINTORINOV
	PLOCHY ZARIADENÍ POCHODHOSPODÁRSKEJ VÝROBY
	PLOCHY VÝROBY SKLADOV ZARIADENÍ TECHNICKÉJ VÝBAVENOSTI, SKLADOV ZARIADENÍ
	ORNÁ PŮDA
	TRVÁLE TRÁVNÉ PORASTY
	PLOCHY VEREJNE NEDOSTUPNEJ ZELENEJ ZÁHRADY
	PLOCHY VEREJNE DOSTUPNEJ ZELENEJ
	PLOCHY LEŠOV
	PLOCHA IZOLAČNEJ ZELENEJ
	SOLITÉRY ZELENEJ (LILIA, SM-SMREK, BR-BREZA, JASSEN, TPTOPOL, V-JAVOR, T-TULIA)
	SOŠITÝ VEGETÁCIA (BRISBY, VYKOST, NELESA, DREVNÁ VEGETÁCIA S PRIORITOU
	AUTOMOBILOVÉHO POHYBU
	PRELOŽKA CESTY I/7A, CESTA II/500 - VÝHĽAD
	PLOCHY VEREJNÝCH PRIESTOROV S PRIORITOU
	PEŠIEHO POHYBU
	PARKOVISKO
	MOK - MALÁ OKRUŽNÁ KRÍŽOVATKA
	MOŠT
	ZASTÁVKA SAD
	CYKLISTICKÁ TRASA
	PORADOVÉ ČÍSLO TRASY
PRIESTOROVÉ REGULATÍVY	
	STAVEBNÁ ČIARA
	ORIENTÁCIA HLAVNÝCH VSTUPOV NA POZEMOK
	KOD REGULOVANÉHO PRIESTORU
	HLAVNÁ FUNKCIA + % ZASTUPENIE
	PODLAŽNOSŤ
	KORIDOR ZASTAVANOSTI
	DOPLNKOVÁ FUNKCIA
	OZNACENIE REGULOVANÉHO PRIESTORU
Zoznam hlavných funkcií	
RD	BÝVANIE V RODINNÝCH DOMOCH
BD	BÝVANIE V BYTOVÝCH DOMOCH
OV(S)	OBČIANSKA VYBAVENOSŤ SOCIÁLNA INFRAŠTRUKTÚRA
TDV	TECHNICKÁ A DOPRAVNÁ VYBAVENOSŤ
DVS	DRŮBNÁ VÝROBA A SLUŽBY
SR	ŠPORT A REKREÁCIA
PHV	POCHODHOSPODÁRSKA VÝROBA
DPHV	DRŮBNÁ POCHODHOSPODÁRSKA VÝROBA
PR	PRÍEMYSLOVÝ AREÁL
Z	ZELEŇ
2. VODNÉ HOSPODÁRSTVO	
	VODOJEM 1x100 M3 (NÁVRH NA DEMOLÁČIU)
	PRÍVÁDZIE VODOVODNÉ POTRUBIE
	ROZVÁDZIE VODOVODNÉ POTRUBIE
	KANALIZAČNÝ ZBERAČ REGIÓN ORAVA
	KANALIZAČNÁ SPLAŠKOVÁ
	ČISTIČKA ODPADOVÝCH VÔD
3. ENERGETIKA	
	VZDUŠNÉ VEDENIE ELEKTRICKEJ ENERGIE VN (22kV)
	VZDUŠNÉ VEDENIE ELEKTRICKEJ ENERGIE VN-PRELOŽKA
	VZDUŠNÉ VEDENIE ELEKTRICKEJ ENERGIE VN DO ZEME
	KABLOVÉ VEDENIE ELEKTRICKEJ ENERGIE VN (22kV)
	TRANSFORMÁTOROVÉ STANICE
	VZDUŠNÉ VEDENIE ELEKTRICKEJ ENERGIE NN
	DIKOVÝ OPTICKÝ KÁBEL
	VTL PLYNOVOD
	REGULÁČNA STANICA PLYNU
	STL PLYNOVOD
4. VEREJNÉ PROSPESNÉ STAVBY	
	OZNACENIE NEZASTAVATELNÝCH PLOCH
	PRIESTOROVÁ DOMINANTA
	VÝZNAMNÝ POHODOVÝ UHOL
	VÝZNAMNÁ KRAJINNÁ/SIDELNÁ PANORÁMA
	VÝZNAMNÁ KOMPOZIČNÁ OS
LEGENDA - ZMENY A DOPLNKY č.2	
ZMENY	
	JAV NA ZRUŠENIE
	ZMENA FUNKCIE
	ČÍSLO ZMENY
DOPLNKY	
	HRANICA SKUTOČNE ZASTAVANÉHO ÚZEMIA
	HRANICE REGULOVANÝCH PRIESTOROV
	OZNACENIE DOPLNKÝCH LOKALÍT
	V REGULOVANÝCH PRIESTOROV
	TRANSFORMÁTOROVÁ STANICA
	ELEKTRICKÉ VEDENIE VN KABLOVÉ V ZEMI
	OZNACENIE ULÍC
	PLOCHY S PREVÁHOU BÝVANIA
	V RODINNÝCH DOMOCH
	PLOCHY VÝROBY, SKLADOV, ZARIADENÍ
	TECHNICKÉJ VYBAVENOSTI
	PLOCHY OBČIANSKEJ VYBAVENOSTI
	PLOCHY DOPRAVNÉJ VYBAVENOSTI
	REKONŠTRUKCIA EXISTUJÚCEJ KRÍŽOVATKY
	PLOCHY VEREJNÝCH PRIESTOROV S PRIORITOU
	AUTOMOBILOVÉHO POHYBU
	OCHRANNE PÁSMA CESTY I. A II. TRIEDY
	OZNACENIE VEREJNOSPESNÝCH STAVIEB
LEGENDA - ZMENY A DOPLNKY č.1	
ZMENY	
	1. VÝMEZUJÚCE JAVY
	HRANICA ZASTAVANÉHO ÚZEMIA OBCE K 1.1.1990
	ZMENA LEGENDY (UPN - C)
	HRANICA SKUTOČNE ZASTAVANÉHO ÚZEMIA
	ZMENA LEGENDY (UPN - C)
	JAV NA ZRUŠENIE
	VZDUŠNÉ VEDENIE ELEKTRICKEJ ENERGIE VN (22kV)
	KABLOVÉ VEDENIE ELEKTRICKEJ ENERGIE VN (22kV)
	ENERGETIKA
	KABLOVÉ VEDENIE ELEKTRICKEJ ENERGIE VN (22kV)
DOPLNKY	
	1. VÝMEZUJÚCE JAVY
	HRANICA SKUTOČNE ZASTAVANÉHO ÚZEMIA
	OZNACENIE DOPLNKÝCH LOKALÍT
	V REGULOVANÝCH PRIESTOROV
	OZNACENIE ULÍC
	TRANSFORMÁTOROVÁ STANICA
	OCHRANNE PÁSMA POTOKA - BM, CESTA I. TRIEDY (50 M)
	FUNKČNÉ REGULATÍVY
	PLOCHY S PREVÁHOU BÝVANIA
	V RODINNÝCH DOMOCH
	PLOCHY VEREJNÝCH PRIESTOROV S PRIORITOU
	AUTOMOBILOVÉHO POHYBU
	ODVODNENIE - DRENÁŽ
	PRIESTOROVÉ REGULATÍVY
	STAVEBNÁ ČIARA
	ORIENTÁCIA HLAVNÝCH VSTUPOV NA POZEMOK
	VODNÉ HOSPODÁRSTVO
	ZÁSOBNÉ VODOVODNÉ POTRUBIE
	KANALIZÁCIA
	ENERGETIKA
	ELEKTRICKÉ VEDENIE NN ZEMNÉ KABLOVÉ
	STL PLYNOVOD
VEREJNOSPESNÉ STAVBY	
	1. PRE DOPRAVU
	VS 1.4. REALIZÁCIA NAVRHOVANÝCH Miestnych KOMUNIKÁCIÍ, OCHODNÝCH A PARKOVIEK
	2. PRE TECHNICKÉ VYBAVENOSŤ
	VS 2.1. ROZŠIŘENIE Miestnych ROZVODOV VODY
	VS 2.2. ROZŠIŘENIE Miestnych ROZVODOV VODY
	VS 2.3. ROZŠIŘENIE Miestnych ROZVODOV VODY
	VS 2.4. ROZŠIŘENIE Miestnych ROZVODOV VODY
	VS 2.5. ROZŠIŘENIE Miestnych ROZVODOV VODY
	VS 2.6. ROZŠIŘENIE Miestnych ROZVODOV VODY
	VS 2.7. VYBUDOVANIE NOVOJ TRANSFORMÁTOROVJ STANICE TS-10 (RP 10)
	VS 2.8. ROZŠIŘENIE ROZVODOV NN
	VS 2.9. VYBUDOVANIE ROZVODOV PLYNU
	3. PRE OCHRANU
	VS 3.1. ROZŠIŘENIE CENTRÁLNEJ ZONJ PRI OBECNOM ÚRADE
	VS 3.2. ROZŠIŘENIE CINTORINA
	4. PRE VEREJNÚ ZELEŇ
	VS 4.1. DOPRAVNÁ UDRŽAVATEĽSKÁ PRÁCA V OBLASTI TRATÍ
	VS 4.2. REALIZÁCIA A ÚDRŽBA PARKOVÝCH ZELEŇ V STREDIE OBCE
	VS 4.3. REALIZÁCIA IZOLAČNEJ ZELENEJ OKOLO POCHODHOSPODÁRSKEHO
	DRUŽSTVA NAVRHOVANÝCH VÝROBNÝCH AREÁLOV A CINTORINOV

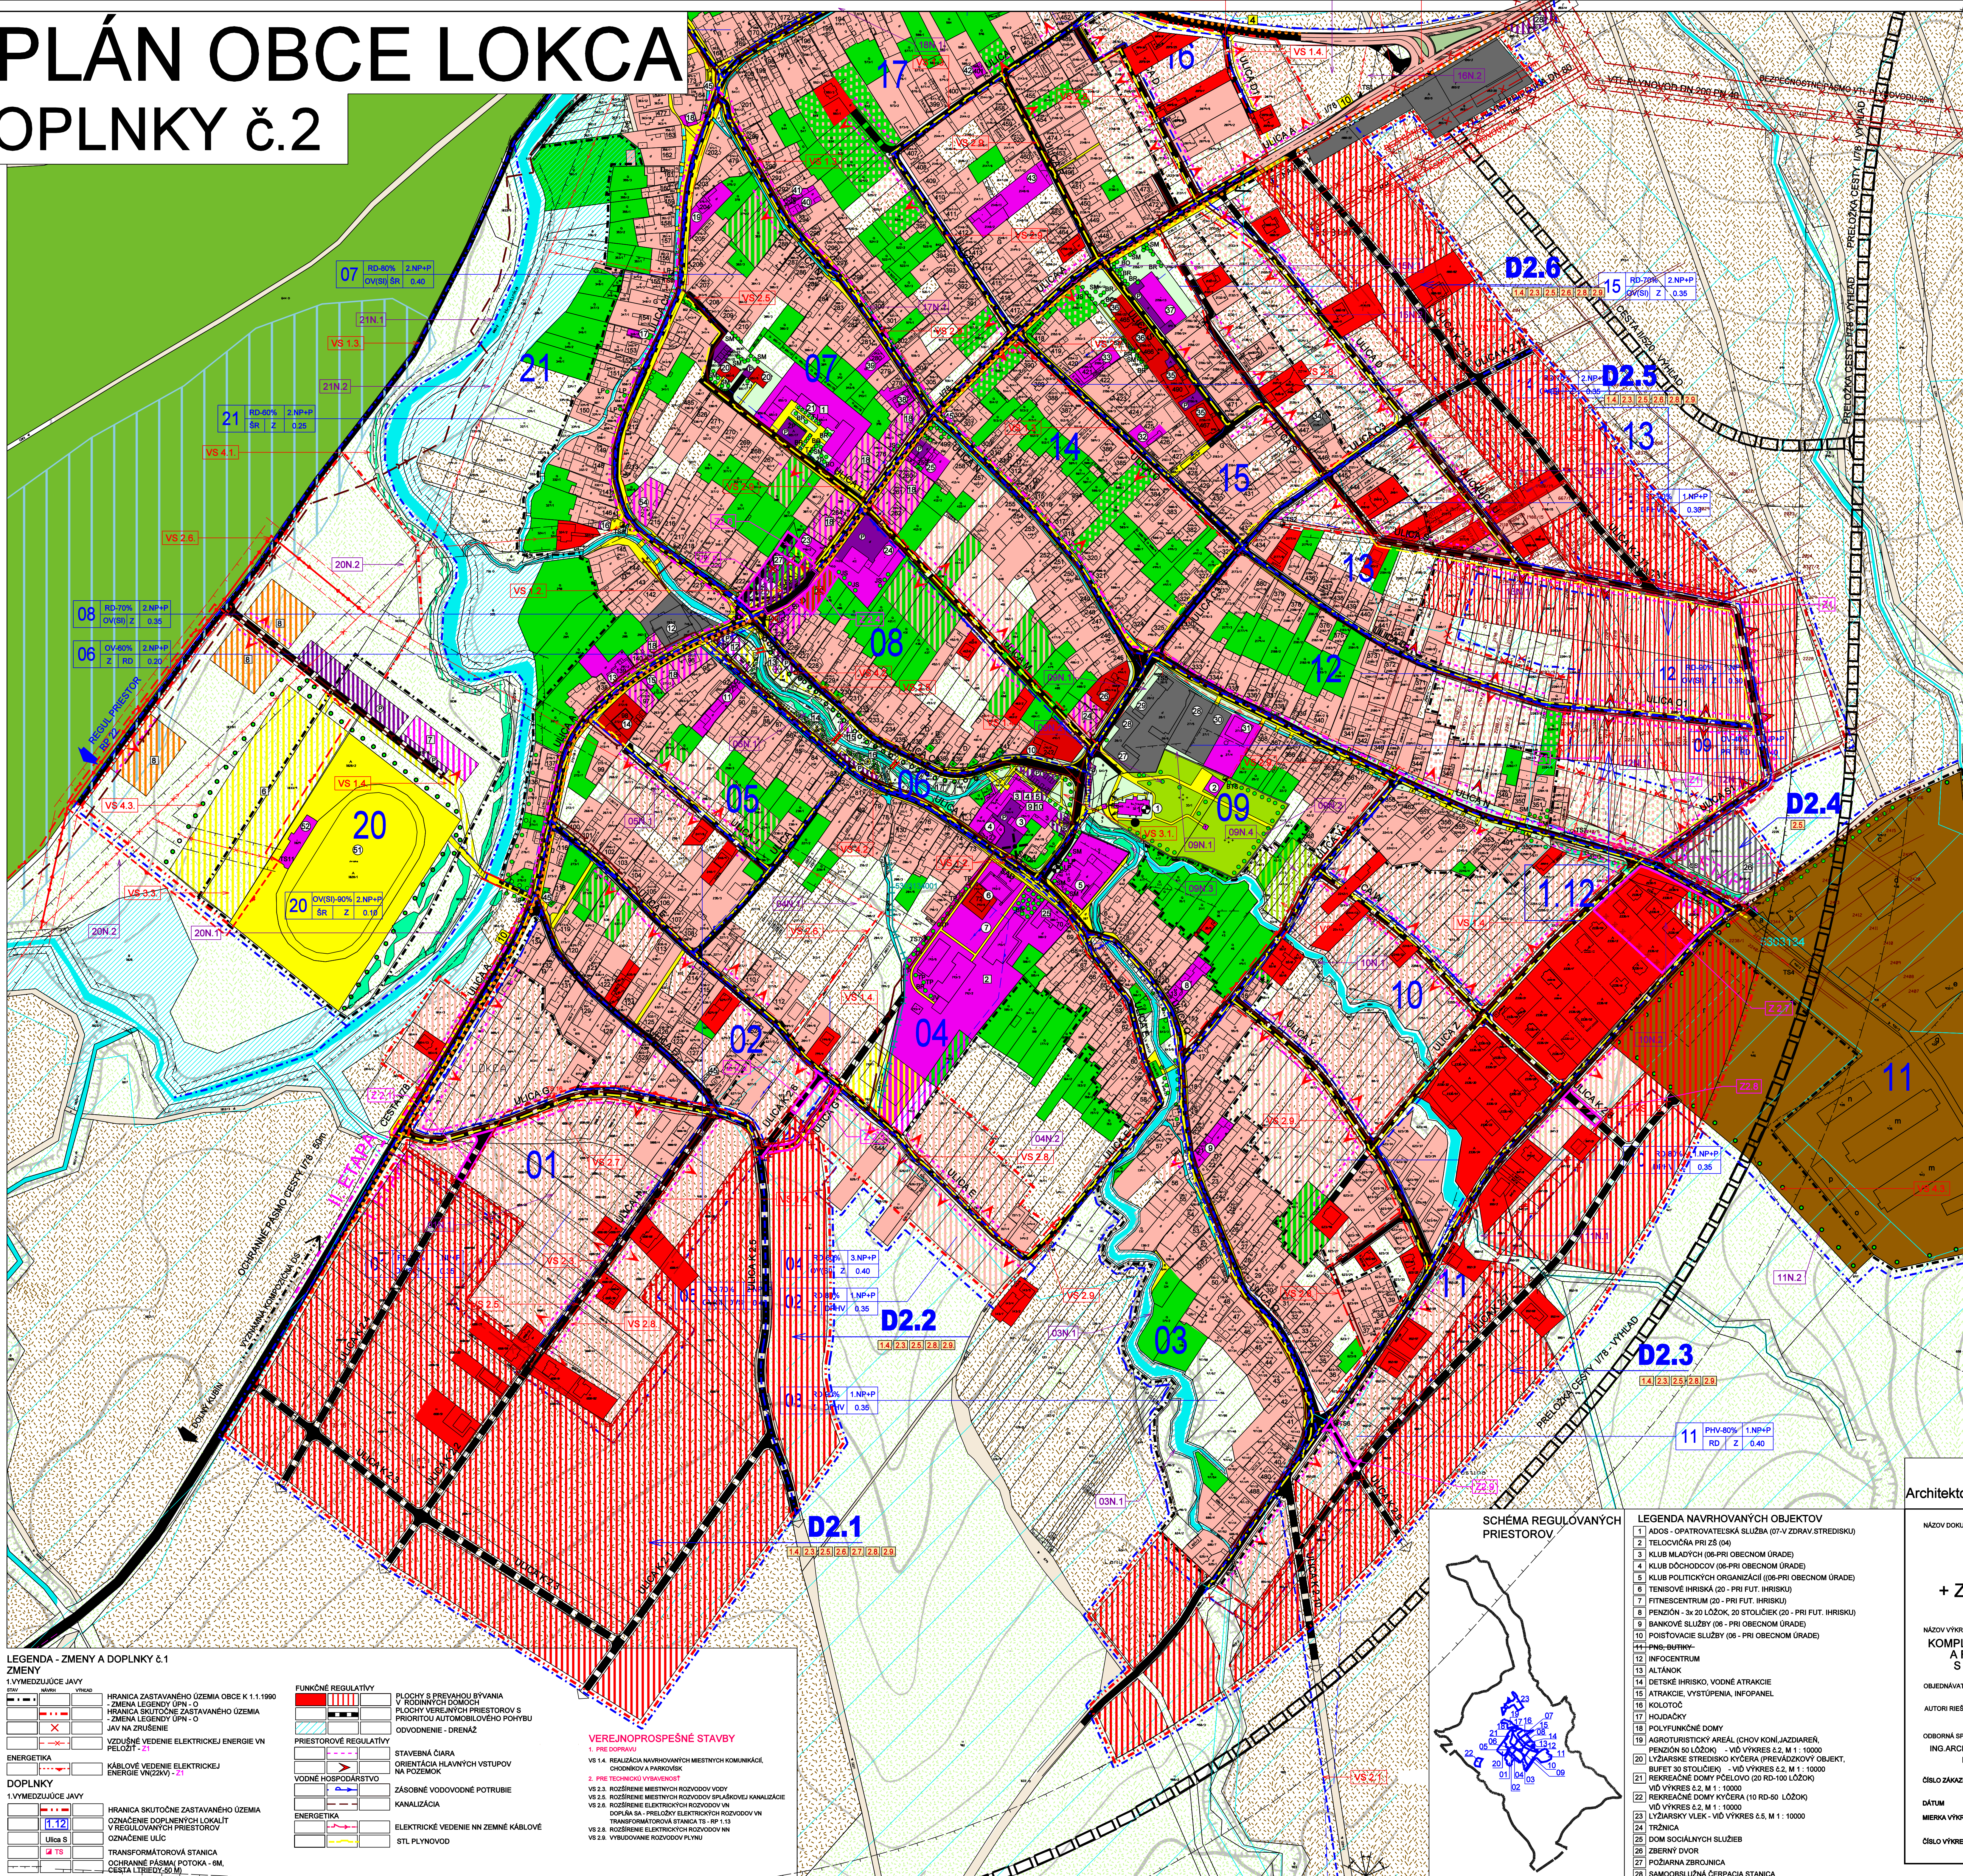

LEGENDA EXISTUJÚCICH OBJEKTŮV

- 1) RÍMSKO-KATOLICKÝ KOSTOL sv. TROJICE
- 2) DOM SMŮTKU
- 3) OBECNÝ ÚRAD
- 4) OBECNÝ ÚRAD
- 5) FARSÝ ÚRAD
- 6) BYTOVKA 4B
- 7) ZÁKLADNÁ ŠKOLA
- 8) VÝKUP A SKLAD HOVADZÍ KOŽI
- 9) ROZLUČNÝ TOVAR - RABČANKA
- 10) BYTOVKA 8B
- 11) AUTOSÚČASTKY
- 12) ŠITE ODEVNEJ KONFEKcie
- 13) PREDAJNÁ JUB KASTACO
- 14) BYTOVKA 4B
- 15) ROZLUČNÝ TOVAR
- 16) AUTODIELNA
- 17) SKLENÁRSTVO
- 18) HOSTINEC U KOVÁČA
- 19) ROZLUČNÝ TOVAR
- 20) BYTOVKA 2A 8B
- 21) AUTO-GOSMETIC-PORZELACK
- 22) PREDAJNÁ MÄSA
- 23) D. KUBÍN, OBECNÉ ZDRAVOTNÉ STREDISKO LOKCA I, II, III
- 24) LÉKAREŇ ASTER
- 25) SECOND HAND
- 26) AUTOBUSOVÁ ZASTÁVKA
- 27) BUFET, TEXTIL, OBUV, ZELOVOC
- 28) POKOŠTNÍSTVO, POTRAVINY, PRÍEMYSLOVÝ TOVAR
- 29) ROZLUČNÁ KRAJKA
- 30) BYTOVKA 1A 12B
- 31) SEZ LOKCA
- 32) VEKOBODCHOD POTRAVINY, DROGERIA, PRÍEMYSLOVÝ TOVAR
- 33) POTRAVINÝ ZELNIK
- 34) JAMEL FASHION
- 35) ORAVA GUM s.r.o. RUBER PRODUKCIJA
- 36) SERVIS AVIA
- 37) ROZLUČNÝ TOVAR (DOŠAN KOVÁČ)
- 38) POKOŠTNÍSTVO VÝROBA NÁBYTKU
- 39) BYTOVKA 1A 12B
- 40) BYTOVKA 2A 8B
- 41) ŠKÓLKA, ŠKOLA
- 42) SVADOBKA GABRIELA
- 43) ROZLUČNÝ TOVAR
- 44) OPRÁVY CHLADNÍČEK A MRAZNIČEK
- 45) REMESLNÍK U VAVRINA-REMESLNÍCKY A EL. INŠTALAČNÝ MATERIÁL
- 46) ROZLUČNÝ TOVAR
- 47) MATADOR VEKOBODCHOD
- 48) MEDZINÁRODNÁ KAMIONOVÁ DOPRAVA LIPNČAN
- 49) PNEUSERVIS
- 50) MESAČIA STANICA (POVODIE VÁHU ZÁVOD RUŽOMBEROK)
- 51) KAPLUNKY Sls
- 52) ČOV
- 53) A. JE TO
- 54) PREVÁDZKOVÝ OBJEKT LESY
- 55) POŽIARNA-ZBRANICA
- 56) POCHODHOSPODÁRSKE DRUŽSTVO
- 57) a VRÁTICA
- 58) a ADMINISTRATÍVA
- 59) a BUDOVNÁ
- 60) a MECHANIZÁCIA
- 61) SKLADY
- 62) f. TRIEČKA ZEMKOV
- 63) SOC. PREVÁDZKOVÉ ZARIADENIE
- 64) KADAUER
- 65) SKLAD SLEZY 8000x3
- 66) SKLAD SEM 2x 4000x3
- 67) SKLAD 2000x3+1500x3
- 68) I. DOJÁREŇ
- 69) m. MAŠTAL HOVADZÍ DOBYTKU 2x
- 70) n. SKLAD HNOJIV
- 71) o. ŠPANEĽ
- 72) p. TELATA
- 73) r. PRÍSTREŠOK
- 74) FUTBALOVÉ HRISKU
- 75) ŠATNE PRI FUTBALOVOM HRISKU
- 76) STOLÁRSKA VÝROBA
- 77) STOLÁRSKA VÝROBA

VEREJNOSPESNÉ STAVBY

1. PRE DOPRAVU

VS 1.1. NAPOJENIE NA CESTU II/500-MALA OKRUŽNÁ KRÍŽOVATKA (MOK)

VS 1.2. REKONŠTRUKCIA AUTOMOBILOVÝCH ZASTÁVK

VS 1.3. REKONŠTRUKCIA EXISTUJÚCICH Miestnych KOMUNIKÁCIÍ

VS 1.4. REALIZÁCIA NAVRHOVANÝCH Miestnych KOMUNIKÁCIÍ

2. PRE TECHNICKÉ VYBAVENOSŤ

VS 2.1. REALIZÁCIA OVS-ORAVSKÝ SKUPINOVÝ VODOVOD

VS 2.2. REALIZÁCIA VODOVODU 2x100 M

VS 2.3. ROZŠIŘENIE Miestnych ROZVODOV VODY

VS 2.4. REALIZÁCIA KANALIZAČNÉHO DRUŽSTVA ZEMKOV

VS 2.5. ROZŠIŘENIE Miestnych ROZVODOV SPRÁKOVNEJ KANALIZÁCIE

VS 2.6. ROZŠIŘENIE ELEKTRICKÝCH ROZVODOV VN

VS 2.7. VYBUDOVANIE NOVOJ TRANSFORMÁTOROVJ STANICE (TS)

TS-10 RP 10 TS-10 RP 10

VS 2.8. ROZŠIŘENIE ELEKTRICKÝCH ROZVODOV NN

VS 2.9. VYBUDOVANIE ROZVODOV PLYNU

3. PRE OCHRANU

VS 3.1. ROZŠIŘENIE CENTRÁLNEJ ZONJ PRI OBECNOM ÚRADE

VS 3.2. ROZŠIŘENIE CINTORINA

4. PRE VEREJNÚ ZELEŇ

VS 4.1. DOPRAVNÁ UDRŽAVATEĽSKÁ PRÁCA V OBLASTI TRATÍ

VS 4.2. REALIZÁCIA A ÚDRŽBA PARKOVÝCH ZELEŇ V STREDIE OBCE

VS 4.3. REALIZÁCIA IZOLAČNEJ ZELENEJ OKOLO POCHODHOSPODÁRSKEHO

DRUŽSTVA NAVRHOVANÝCH VÝROBNÝCH AREÁLOV A CINTORINOV

SCHEMA REGULOVANÝCH PRIESTOROV

LEGENDA NAVRHOVANÝCH OBJEKTŮV

- 1) ADOS - OPATROVATEĽSKÁ SLUŽBA (OT-V ZDRAV. STREDISKU)
- 2) TELEOVČNÁ PRI ZŠ (04)
- 3) KLUB MLADÝCH (06-PRI OBECNOM ÚRADE)
- 4) KLUB DOCHODCOV (06-PRI OBECNOM ÚRADE)
- 5) KLUB POLYKOTKYCH ORGANIZÁCIA (06-PRI OBECNOM ÚRADE)
- 6) TENISOVÉ HRISKÁ (20 - PRI FUT. HRISKU)
- 7) FITNESSCENTRUM (20 - PRI FUT. HRISKU)
- 8) PENZIÓN - 3x 20 LÓŽOK, 20 STOLÍČEK (20 - PRI FUT. HRISKU)
- 9) BANKOVÉ SLUŽBY (06 - PRI OBECNOM ÚRADE)
- 10) POŠTOVACIE SLUŽBY (06 - PRI OBECNOM ÚRADE)
- 11) FINE-SERVIS
- 12) INFOCENTRUM
- 13) ALTANOK
- 14) DETSKÉ HRISKU, VODNÉ ATRAKcie
- 15) ATRAKcie, VYSTUPENIA, INFOPANEL
- 16) KOLYTOC
- 17) HOLDAČKY
- 18) POLYFUNKČNÉ DOMY
- 19) AGROTURISTICKÝ AREÁL (CHOV KOLJANZIAREN, PENZIÓN 60 LÓŽOK) - VÍD VÝKRES č.2, M 1 : 10000
- 20) LYŽARSKÉ STREDISKO KYČERA (PREVÁDZKOVÝ OBJEKT, BUFEŤ 50 STOLÍČEK) - VÍD VÝKRES č.2, M 1 : 10000
- 21) VÍD VÝKRES č.2, M 1 : 10000
- 22) VÍD VÝKRES č.2, M 1 : 10000
- 23) REKREAČNÉ DOMY KYČERA (10 RD-50 LÓŽOK)
- 24) VÍD VÝKRES č.2, M 1 : 10000
- 25) LYŽARSKÝ VÝLEH - VÍD VÝKRES č.5, M 1 : 10000
- 26) TRŽNICA
- 27) DOM SOCIÁLNYCH SLUŽIEB
- 28) ZBERNÝ DVOR
- 29) POŽIARNA ZBRANICA
- 30) SAMOSLUŽNÁ ČERPAČIA STANICA

Architektonický ateliér

Nám.A.Hlinku 27, Ružomberok

ÚZEMNÝ PLÁN OBCE LOKCA

+ ZMENY A DOPLNKY č.1 (r.2010)

ZMENY A DOPLNKY č.2

KOMPLEXNÝ VÝKRES PRIESTOROVÉHO USPORIADANIA A FUNKČNEHO VYUŽITIA ZASTAVANÉHO ÚZEMIA S VYZNAČENOU ZÁVAŽNOU ČASŤOU RIEŠENIA A VEREJNOSPESNÉ STAVBY

OBEC - LOKCA

AUTORI RIEŠENIA

ING.ARCH. DAVID GOČ, AUTORIZOVANÝ ARCHITEKT

OBECNÁ SPRÁVKA

ING.ARCH.MARIAN GOČ, ING.PETER GAŽIK, ING.ANTON GALAS, ING.ANTON TURAN, ING.VLADIMÍR OTTO, JANKA RECHTORIKOVÁ, ZUZANA TAKÁČOVÁ

ČÍSLO ZÁKAZKY

16001 - 20

DÁTUM

AUGUST 2016

MIERKA VÝKRESU

1 : 2 000

ČÍSLO VÝKRESU

3