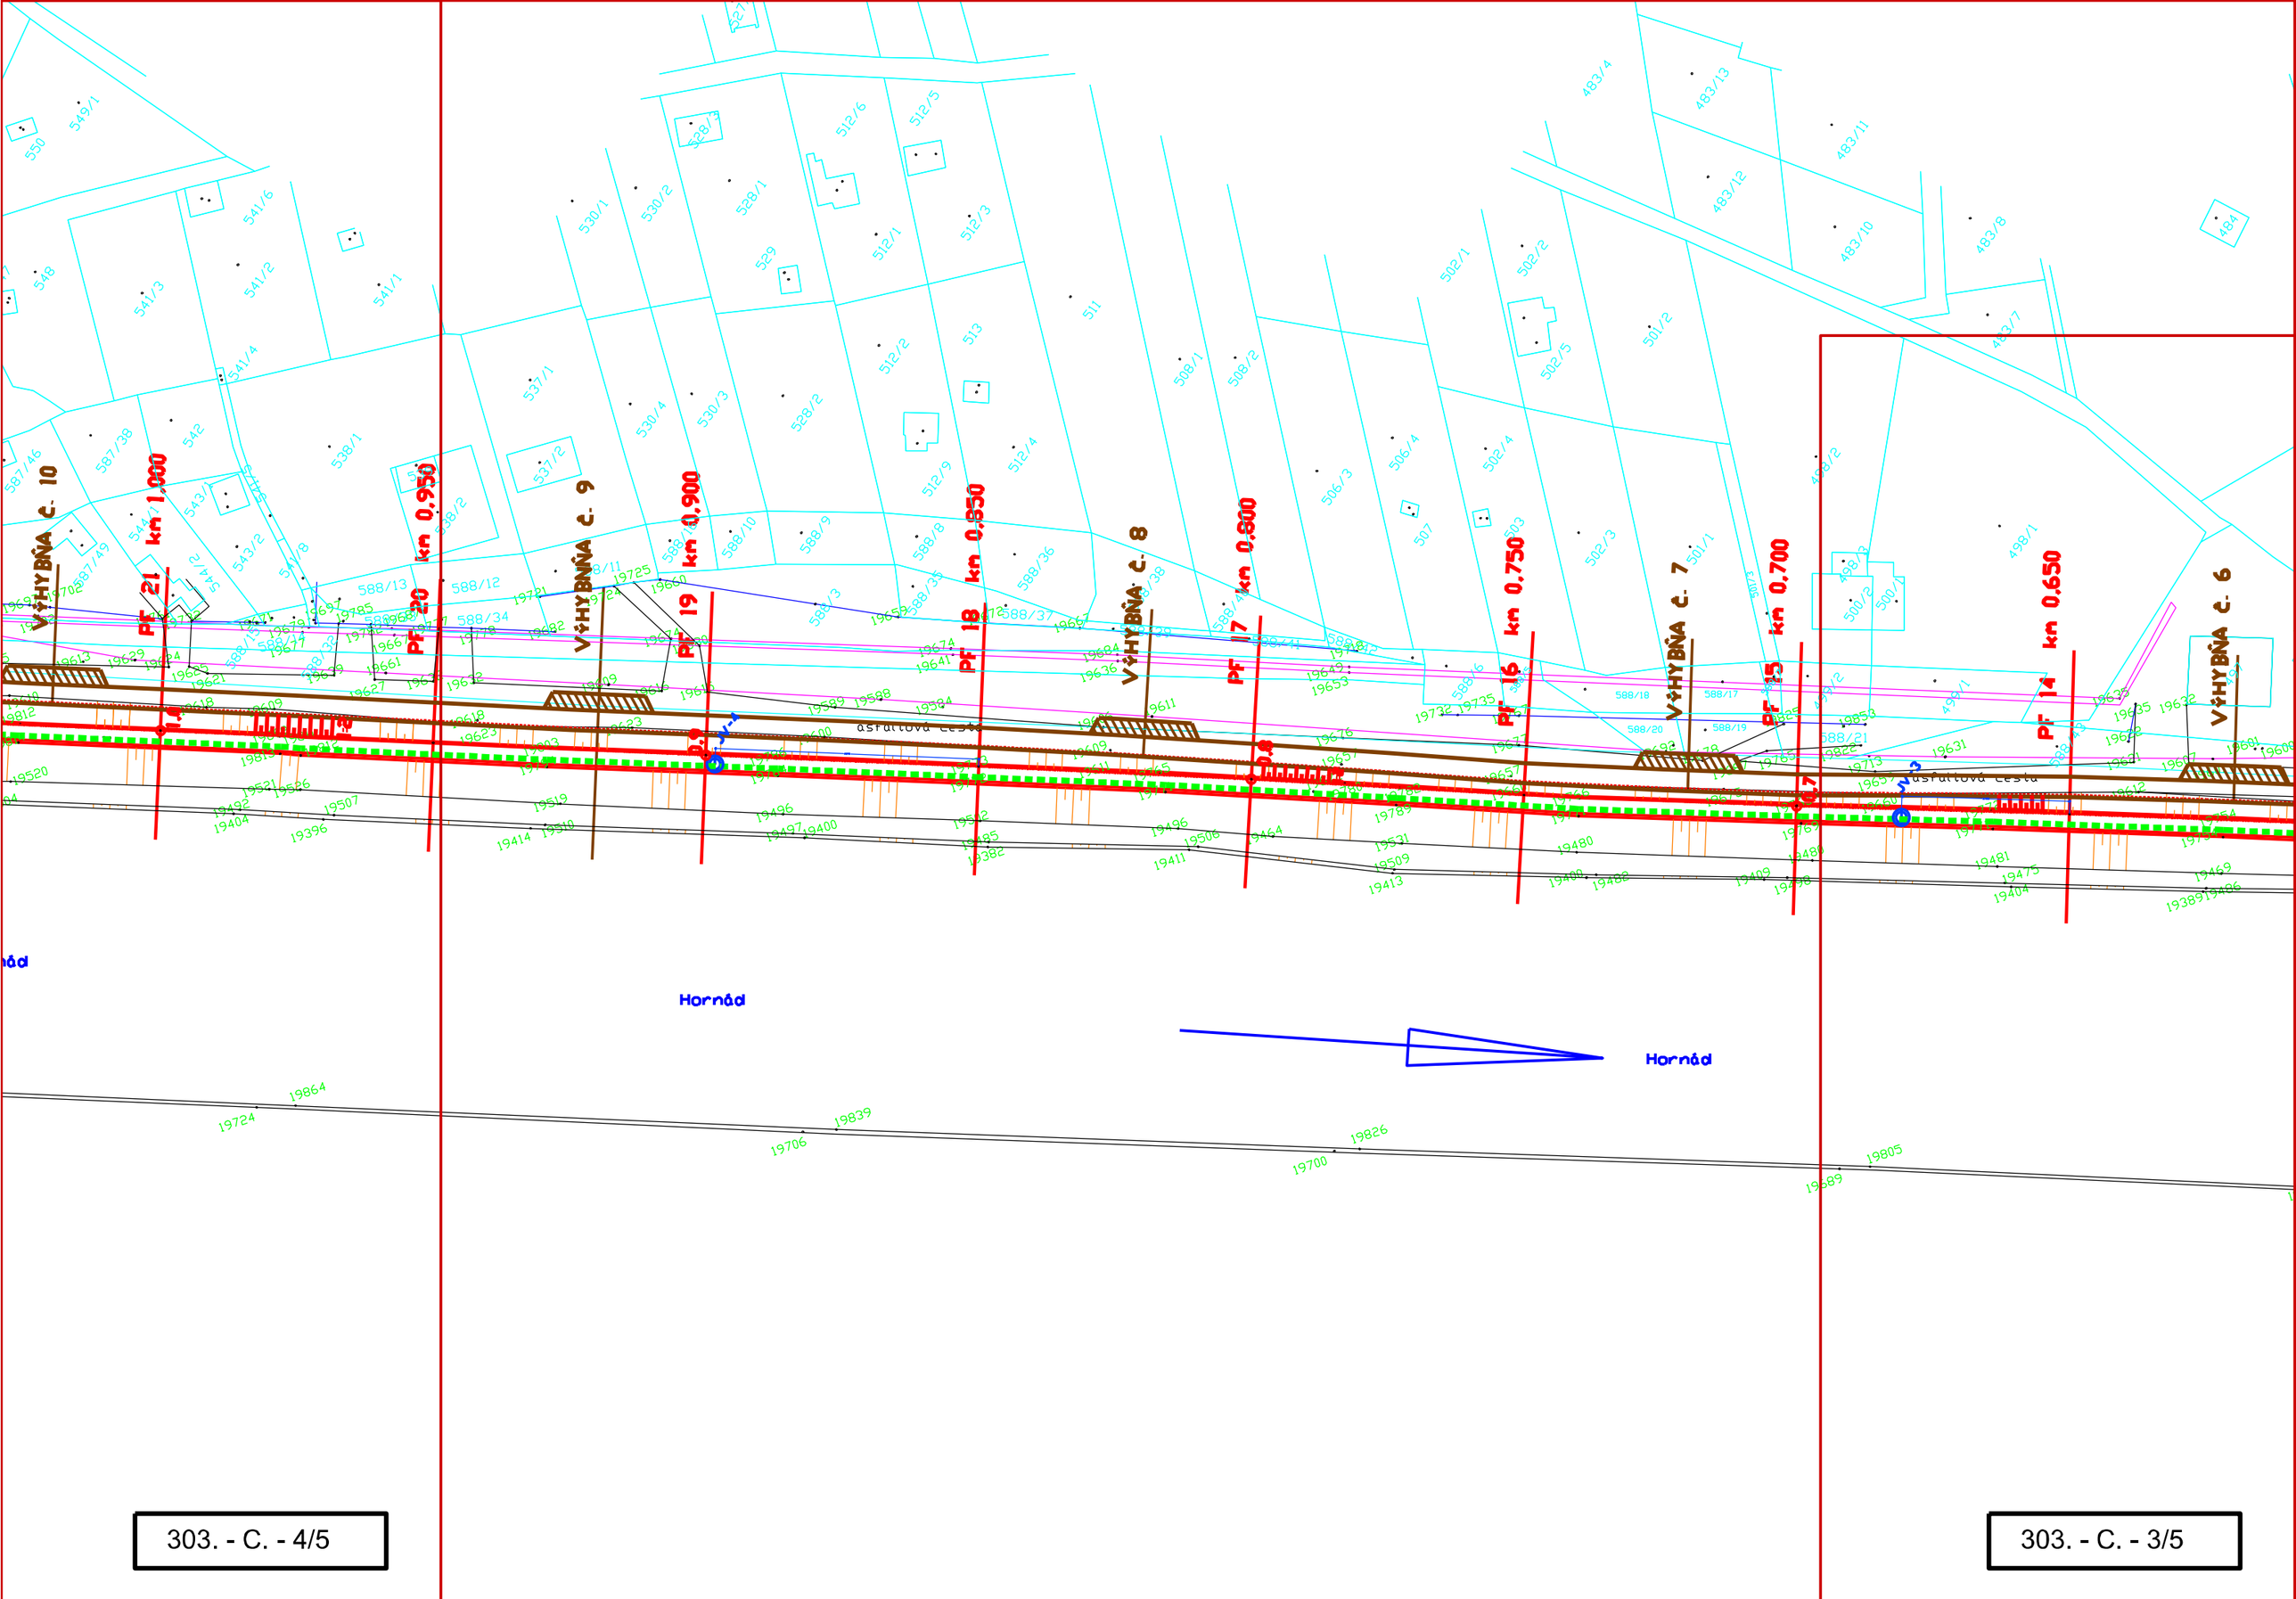

VÝHYBŇA č. 10
km 1,000
PF 21
km 0,950
PF 20
VÝHYBŇA č. 9
km 0,900
PF 19
km 0,850
PF 18
VÝHYBŇA č. 8
km 0,800
PF 17
km 0,750
PF 16
VÝHYBŇA č. 7
km 0,700
PF 15
km 0,650
PF 14
VÝHYBŇA č. 6
asfaltová cesta
asfaltová cesta
Hornád
Hornád