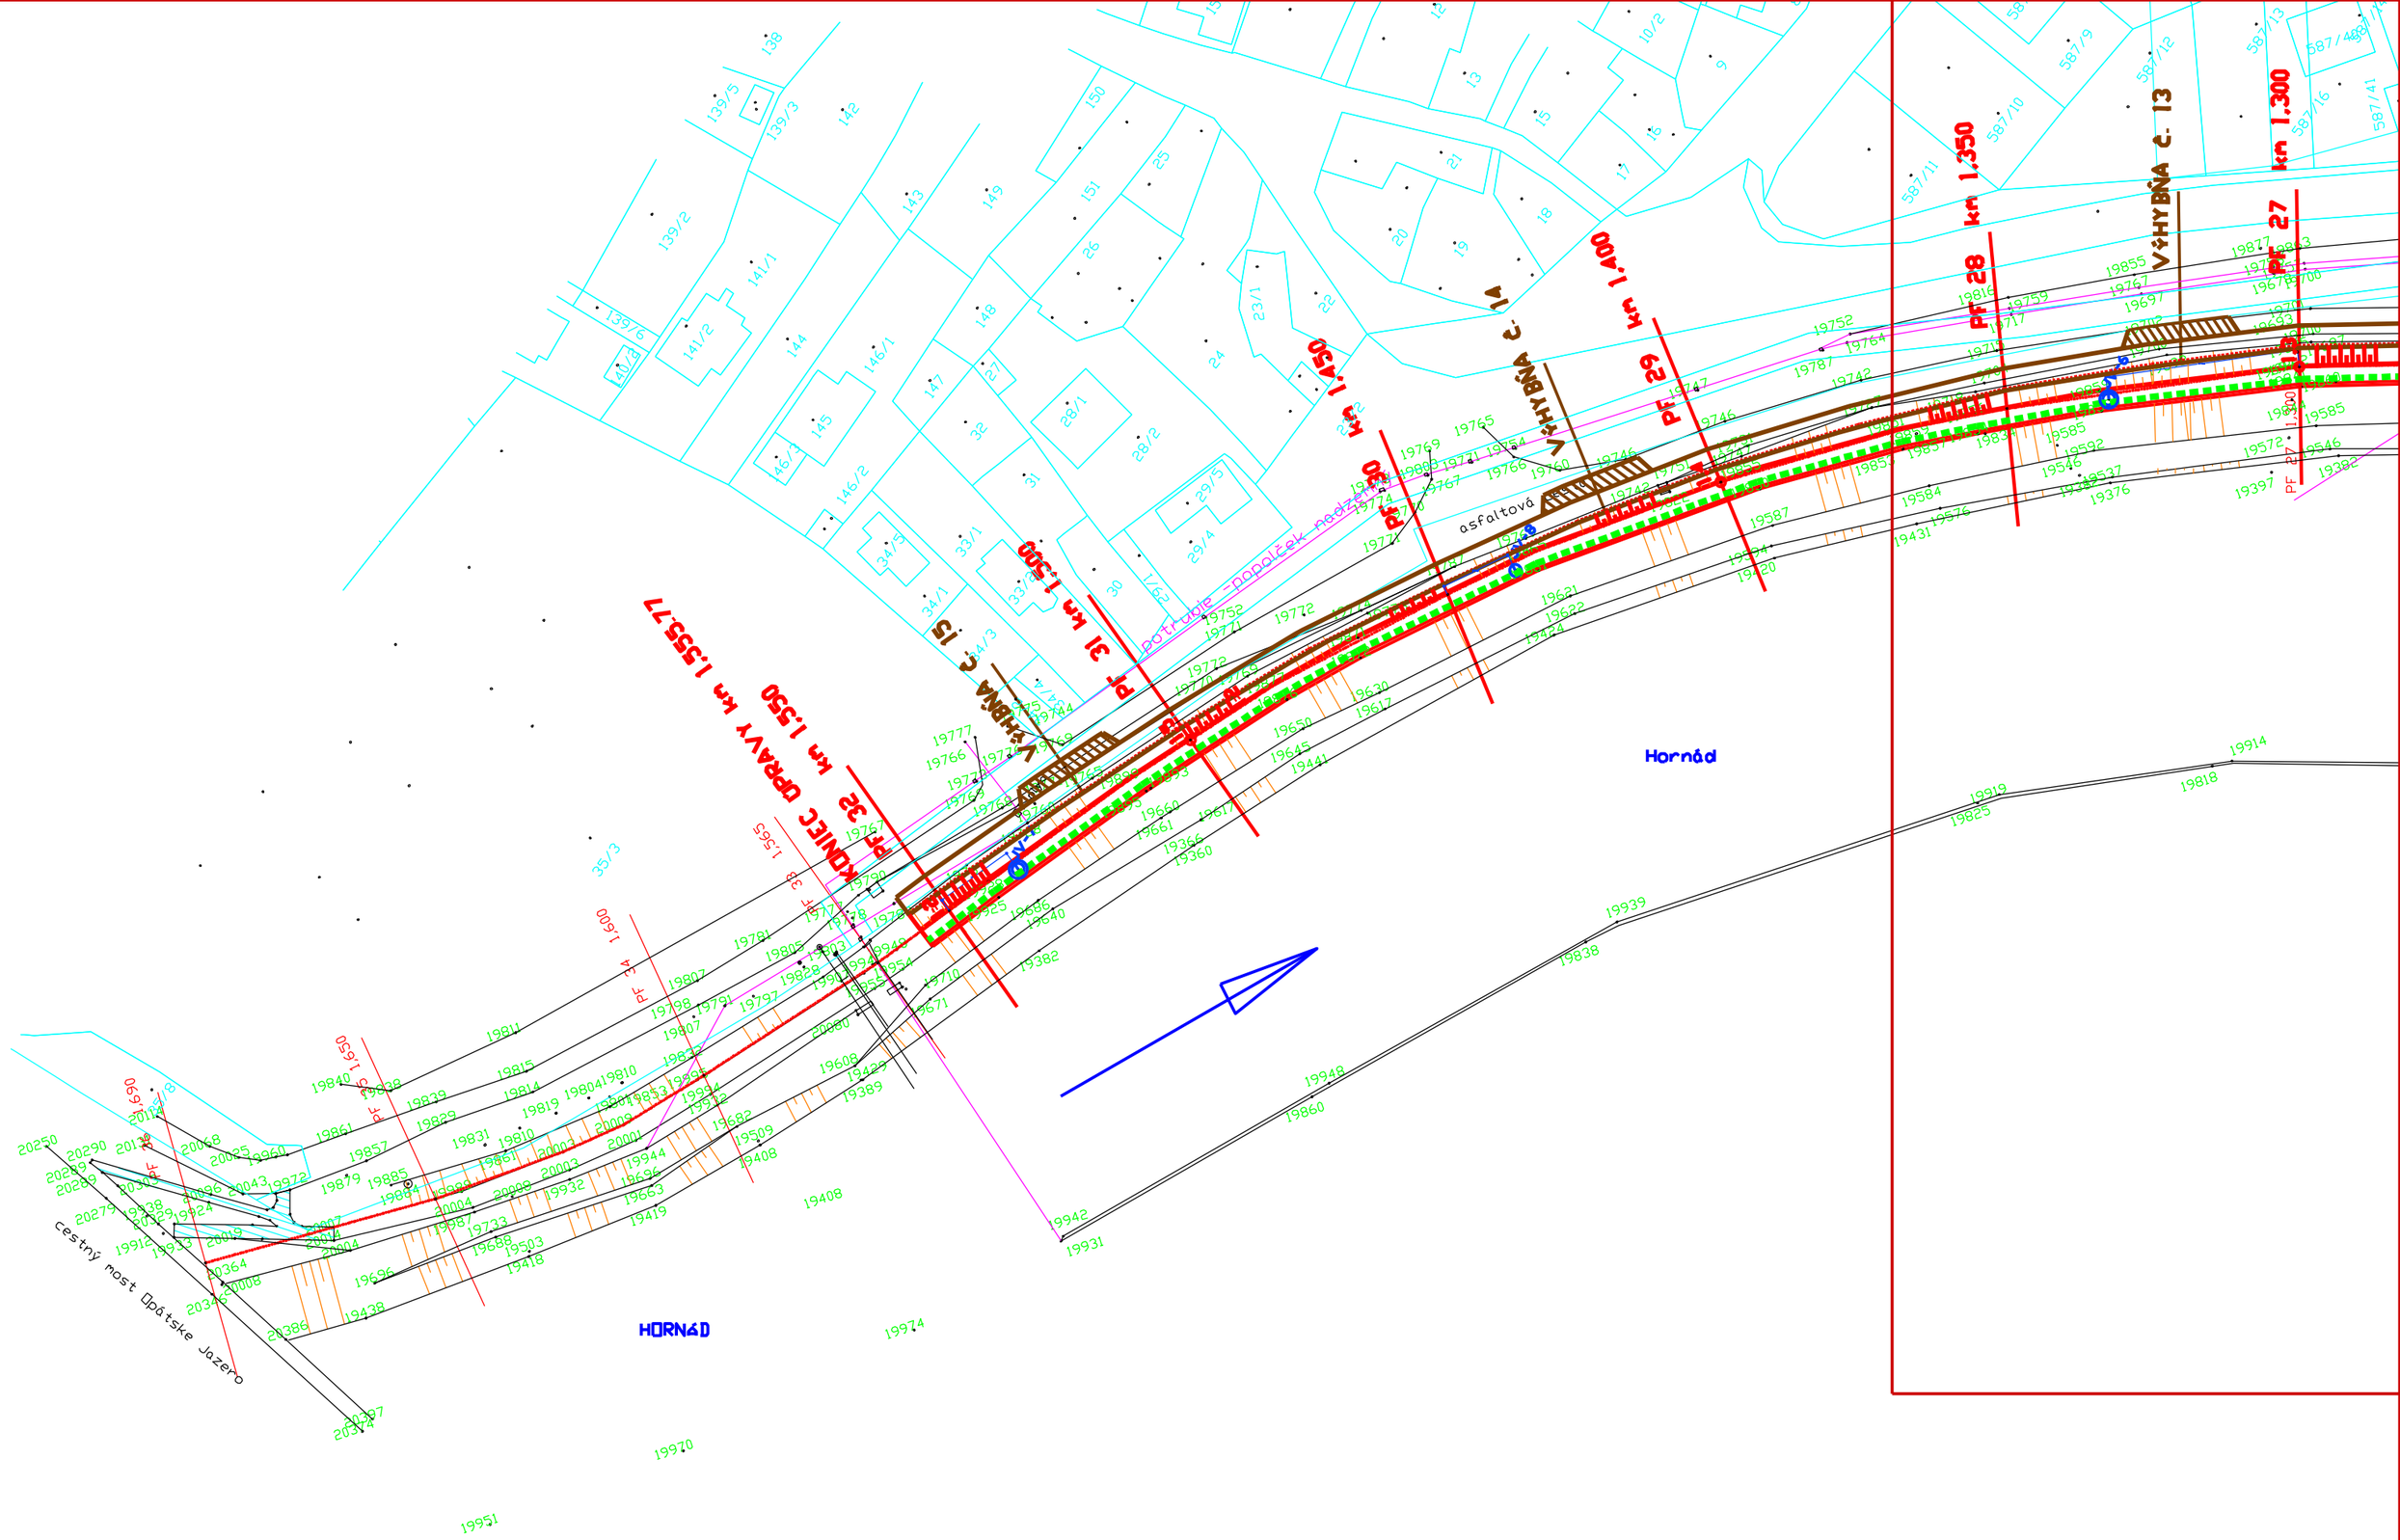

Hornád
HORNÁD
asfaltová
cestný most Lopátske Jazero
km 1,300
km 1,350
km 1,400
km 1,450
km 1,500
km 1,550
km 1,555,77
PF 27
PF 28
303. - C. - 5/5