

ÚPN OBCE BELADICE NÁVRH

ARCHITEKTONICKÝ ATELIER
neutra


1. UBYTOVACIE ZARIADENIE PARK HOTEL TARTUF
2. WELLNES PARK HOTEL TARTUF
3. KERAMICKÉ OBLIE PARK HOTEL TARTUF
4. RESTAURÁCIA PARK HOTEL TARTUF
5. PARK HOTEL TARTUF
6. PARK
7. KAPLNKA
8. KOSTOL PANNY MARIE FATIMSKÉJ
9. DOM SMUTKU
10. POHŔBNÍSTVO
11. STAVENICO-ASANAČNÁ ČINNOSŤ
12. KAMENÁRSTVO
13. ČERPAČIA STANICA
14. SALÓN LILA
15. TUKO TRANSPORT - SPEDIČIA
16. JAVA AUTOCENTRUM
17. STAVEBNÝ DAMATIS
18. VÝKUP KOVOVÉHO ŠROTU
19. ROZLIČNÝ TOVAR
20. TUKO TRANSPORT - SPEDIČIA
21. STAVENIE A MONTÁŽIE PRÁZE
22. HYDRAFLEX (HYDRAULIKA, PNEUMATIKA)
23. JPO, RECYPLAST s.r.o.
24. MATERSKÁ ŠKOLA
25. STREČNÉ POČINHOŠP - UČLIŠTE BELADICE
26. KÁŠTEL A PARK S ZENTIVANYIOVSKÝ
27. ZDRAVOTNÉ STREDSKO
28. VODOJEM NA ZRUŠENIE
29. OBEZVY ÚRAD BELADICE
30. STARÝ KÁŠTEL
31. POTRAVINÝ COOP „JEDNOTA“
32. SYPIA
33. SLOVENSÁ POŠTA, KADERNÍCTVO, DŇNER KEBAB, CHOVATELSKÉ A ZÁHRADKÁRSKE POTREBY, TEXTIL A ROZLIČNÝ TOVAR
34. KOHNA - PREDAJNIA HASIACICH PRÍSTROJOV, VINOŤEKA, CUKRÁREN
35. SLOVAK TELEKOM (ÚSTREDNÁ)
36. SOCHA SV. JÁN NEPOMUCKÝ
37. KOSTNICE
38. KOSTOL SV. JÁNA NEPOMUCKÉHO
39. AGROKLÁS s.r.o.
40. KAPLNKA KU CTI SEDEMBOLESTNEJ P. MARIE
41. MATERSKÁ ŠKOLA BELADICE V. CHRAŠŤANY
42. ZAKLADNÁ ŠKOLA
43. DOM SMUTKU
44. SKLADO A PLYNEV PROPAN BUTAN, NADOB
45. MAP PLUS
46. FUTBALOVÉ HRISKO
47. AREÁL OBALOVACICH ZMESI, EUROVA GRANVIA

ZNAČKY:

	PAMÁTIK / SOCHA
	KOSTOL / KAPLNKA / KRÍŽ
	ARCHITEKTONICKÁ DOMINANTA
	NÁRODNÁ KULTÚRNA PAMÁTKA
	GALÉRIA V PRÍRER / PARK KÁŠTEĽA PUSTÝ CHOTÁR
	PRIMÁRNA KOMPOZIČNÁ OS
	SEKUNDÁRNA KOMPOZIČNÁ OS
	PRIMÁRNÝ REFERENČNÝ ÚZOL
	SEKUNDÁRNÝ REFERENČNÝ ÚZOL
	PODEJENÝ VODNÝ ZDROJ VYUŽÍVANÝ (STUJNA, PRAMEN)
	VODOJEM NA ZRUŠENIE
	CESTNÝ MOSTI LÁVKA
	AUTOBUSOVÉ ZÁSTAVKY
	DOCHÁZKOVÁ VZDALENOSŤ
	ČERPAČIA STANICA POHONNÝCH HMŔ

LEGENDA:

STAV	NÁVRH	VÝHLAD	HRANICA KATASTRÁLNEHO ÚZEMIA OBCE
			HRANICA ZASTAVANÉHO ÚZEMIA OBCE
			HRANICA NKP PARK PUSTÝ CHOTÁR (I), BELADICKÝ PARK (2)
			HRANICA ÚZEMNO - PRIESTOROVÉHO CELKU
			OZNAČENIE ÚZEMNO - PRIESTOROVÉHO CELKU
			OCHRANÉ PÁSMO CIEŤ I. a II. TREDY
			HLUKOVÉ PÁSMO 60 dB
			OCHRANÉ PÁSMA VŠETKYCH DRUHOV
			MANIPULAČNÉ PÁSMA VODNÉHO TOKU
			RYCHLOSTNÁ CESTA R1
			CESTA II. TREDY
			CESTA III. TREDY
			MIEŠTNE AUTOMOBLOVÉ KOMUNIKÁCIE SPEVNEJ
			MIEŠTNE AUTOMOBLOVÉ KOMUNIKÁCIE NESPEVNEJ
			ÚČELOVÉ KOMUNIKÁCIE SPEVNEJ
			ÚČELOVÉ KOMUNIKÁCIE NESPEVNEJ
			PEŠIE CHODNÍKY A PLOCHY SPEVNEJ / NESPEVNEJ
			CYKLISTICKÝ CHODNÍK
			RIGOLY
			PLOCHY STATICKEJ AUTOMOBLOVEJ DOPRAVY
			22 kV VZDUŠNÉ ELEKTRICKE VEDENIE VN
			22 kV VZDUŠNÉ ELEKTRICKE VEDENIE VN NA ZRUŠENIE
			22 kV KÁBLOVÉ ELEKTRICKE VEDENIE VN
			22 kV KÁBLOVÉ ELEKTRICKE VEDENIE VN
			TRAFOSTANICA STOŽAROVÁ
			TRAFOSTANICA STOŽAROVÁ NA ZRUŠENIE
			TRAFOSTANICA KIOSKOVÁ / MUROVANÁ
			DIGITÁLNA ÚSTREDNÁ
			REGULAČNÁ STANICA PLYNU
			PLYNOVOD VTL PN Z5
			BEZPEČNOSTNÉ PÁSMA PZ
			STAVEBNÁ ČARA
			POZEMKY A OBJEKTY S FUNKCIOU BYVANIA-BV
			POZEMKY A OBJEKTY S FUNKCIOU BYVANIA-HBV
			POZEMKY A OBJEKTY S FUNKCIOU O.V. KOMERČNÉHO CHARAKTERU
			POZEMKY A OBJEKTY S FUNKCIOU O.V. KOMERČNÉHO CHARAKTERU NA ŠABE BV
			POZEMKY A OBJEKTY S FUNKCIOU O.V. KOMERČNÉHO CHARAKTERU A REKREÁCIE
			POZEMKY A OBJEKTY S FUNKCIOU O.V. KOMERČNÉHO CHARAKTERU A BYVANIA-HBV
			POZEMKY A OBJEKTY S FUNKCIOU O.V. NEKOMERČNÉHO CHARAKTERU
			POZEMKY A OBJEKTY S FUNKCIOU O.V. SAKRÁLNEHO CHARAKTERU
			POZEMKY A OBJEKTY S FUNKCIOU VÝROBY A POŽIVKOVANIA
			POZEMKY A OBJEKTY S FUNKCIOU POĽNOHOSPODÁRSKEJ VÝROBY
			POZEMKY A OBJEKTY S FUNKCIOU TECHNICKEJ INFRAŠTRUKTURY
			POZEMKY A OBJEKTY S FUNKCIOU ŠPORTU
			SUKR. ZELEN (ZÁHRADY, SADY)
			VEREJNÁ ZELEN
			SPRIEVODNÁ ZELEN
			BARIEROVÁ ZELEN
			VYHRADENÁ ZELEN (CINTORÍN)
			VYHRADENÁ ZELEN (PARK)
			NELESNÁ DREVINÁ VEGETÁCIA
			TRVALÝ TRÁVNÝ PORAST (LÚKY, PASENÍKY)
			ORNÁ PŔDA
			VODNÁ PLOCHA, VODNÝ TOK

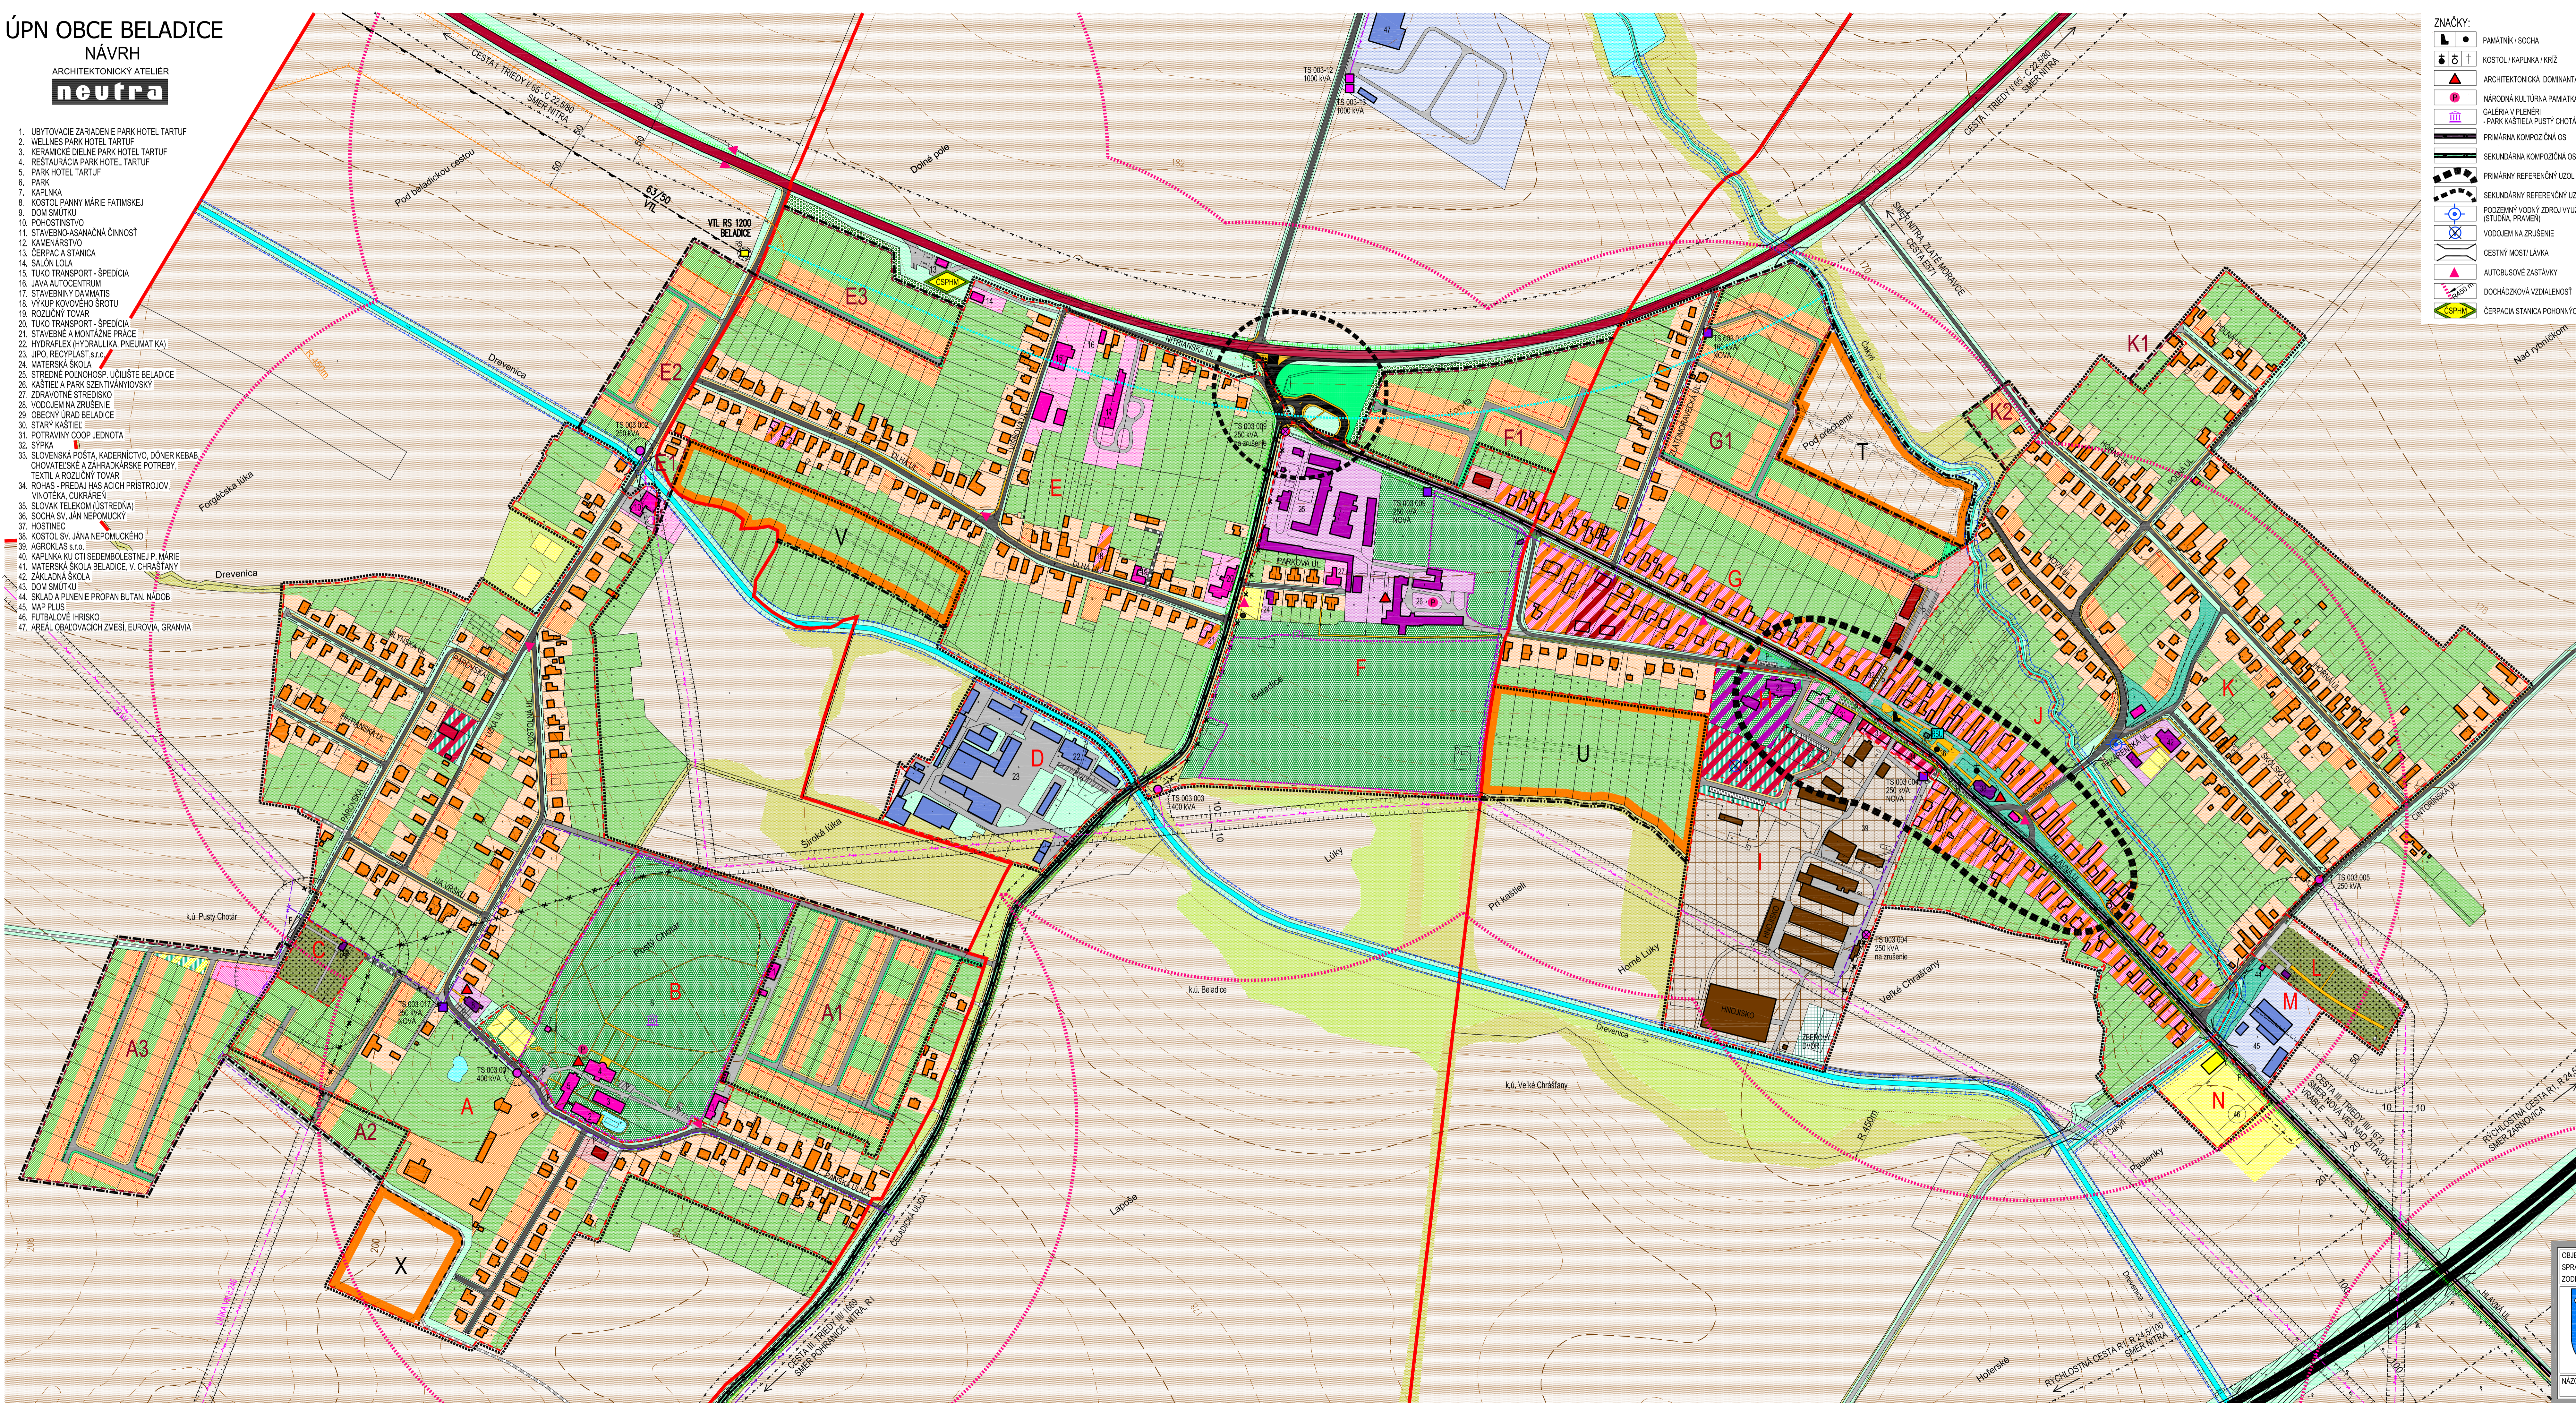

OBJEDNÁVATEL:	OBEC BELADICE, ODPIS ZLATE MORAVICE	MIERKA:	1:2 880
SPRACOVATEĽ:	NEUTRA - ARCHITEKTONICKÝ ATELIER, FARSKÁ 1, 940 01 NITRA, TEL.: 037679461	FORMÁT:	12 A4
ZODP. PROJEKTANT:	ING. ARCH. PETER MIZIA	PROJEKTANT:	ING. ARCH. H. TREBIALSKÁ, ING. ARCH. Z. GAJDOŠ, ING. L. ČERNÁ
		DÁTUM:	10/2016

NÁZOV VÝKRESU: KOMPLEXNÝ VÝKRES PRIESTOROVÉHO USPORIADANIA A FUNKČNEHO VYUŽÍVANIA ÚZEMIA S VYZNAČENOU ZÁVÄZNOU ČASŤOU REŠENIA

5a