


ÚPN OBCE BELADICE
NÁVRH
ARCHITEKTONICKÝ ATELIER
neutra

1. UBYTOVACIE ZARIADENIE PARK HOTEL TARTUF
2. WELLNES PARK HOTEL TARTUF
3. KERAMICKÉ DIELNE PARK HOTEL TARTUF
4. RESTAURÁCIA PARK HOTEL TARTUF
5. PARK HOTEL TARTUF
6. PARK
7. KAPLANKA
8. KOSTOL PANNY MARIE FATIMSKÉJ
9. DOM SMŤTKU
10. POHODNOSTVO
11. STAVEBNÝ ASANAČNÁ ČINNOSŤ
12. KAMENÁRSTVO
13. ČERPACIA STANICA
14. SALON LÓLA
15. TUKO TRANSPORT - SPEDICIA
16. JAVA AUTOCENTRUM
17. STAVEBNÝ DAMATIS
18. VÝKUP KOVOVÉHO ŠROTU
19. ROZLIČNÝ TOVAR
20. TUKO TRANSPORT - SPEDICIA
21. STAVEBNÉ A MONTÁŽNE PRÁCE
22. HYDRAFLUX (HYDRAULIKA, PNEUMATIKA)
23. JIP, RECYPLAST s.r.o.
24. MATERSKÁ ŠKOLA
25. STREČNÉ POČINČOSŤ UČIŠTE BELADICE
26. KAŠTIEL A PARK SZENTIVÁNYOVSKÝ
27. ZDRAVOTNÉ STREDISKO
28. VODOJEM NA ZRUŠENIE
29. OBEČNÝ ÚRAD BELADICE
30. STARÝ KAŠTIEL
31. POTRAVINÝ COOP JEDNOTA
32. SYPIA
33. SLOVENSKÁ POŠTA, KADERNICTVO, DŇNER KEBAB
34. CHOVATELSKÉ A ZÁHRADKÁRSKE POTREBY
35. SLOVAK TELEKOM (ÚSTREDNÁ)
36. SOCHA SV. JÁN NEPOMUCKÝ
37. KOSTNĚC
38. KOSTOL SV. JANA NEPOMUCKÉHO
39. AGROKLAS s.r.o.
40. KAPLANKA KU CTI SEDEMBOLSTNEJ P. MARIE
41. MATERSKÁ ŠKOLA BELADICE, V. CHRAŠŤANY
42. ZÁKLADNÁ ŠKOLA
43. DOM SMŤTKU
44. SKLAD A PLYNIE PROPAN BUTAN, NADOB
45. MAP PLUS
46. FUTBALOVÉ HRISKO
47. AREÁL OBALOVIACICH ZMESI, EUROVIA GRANVIA

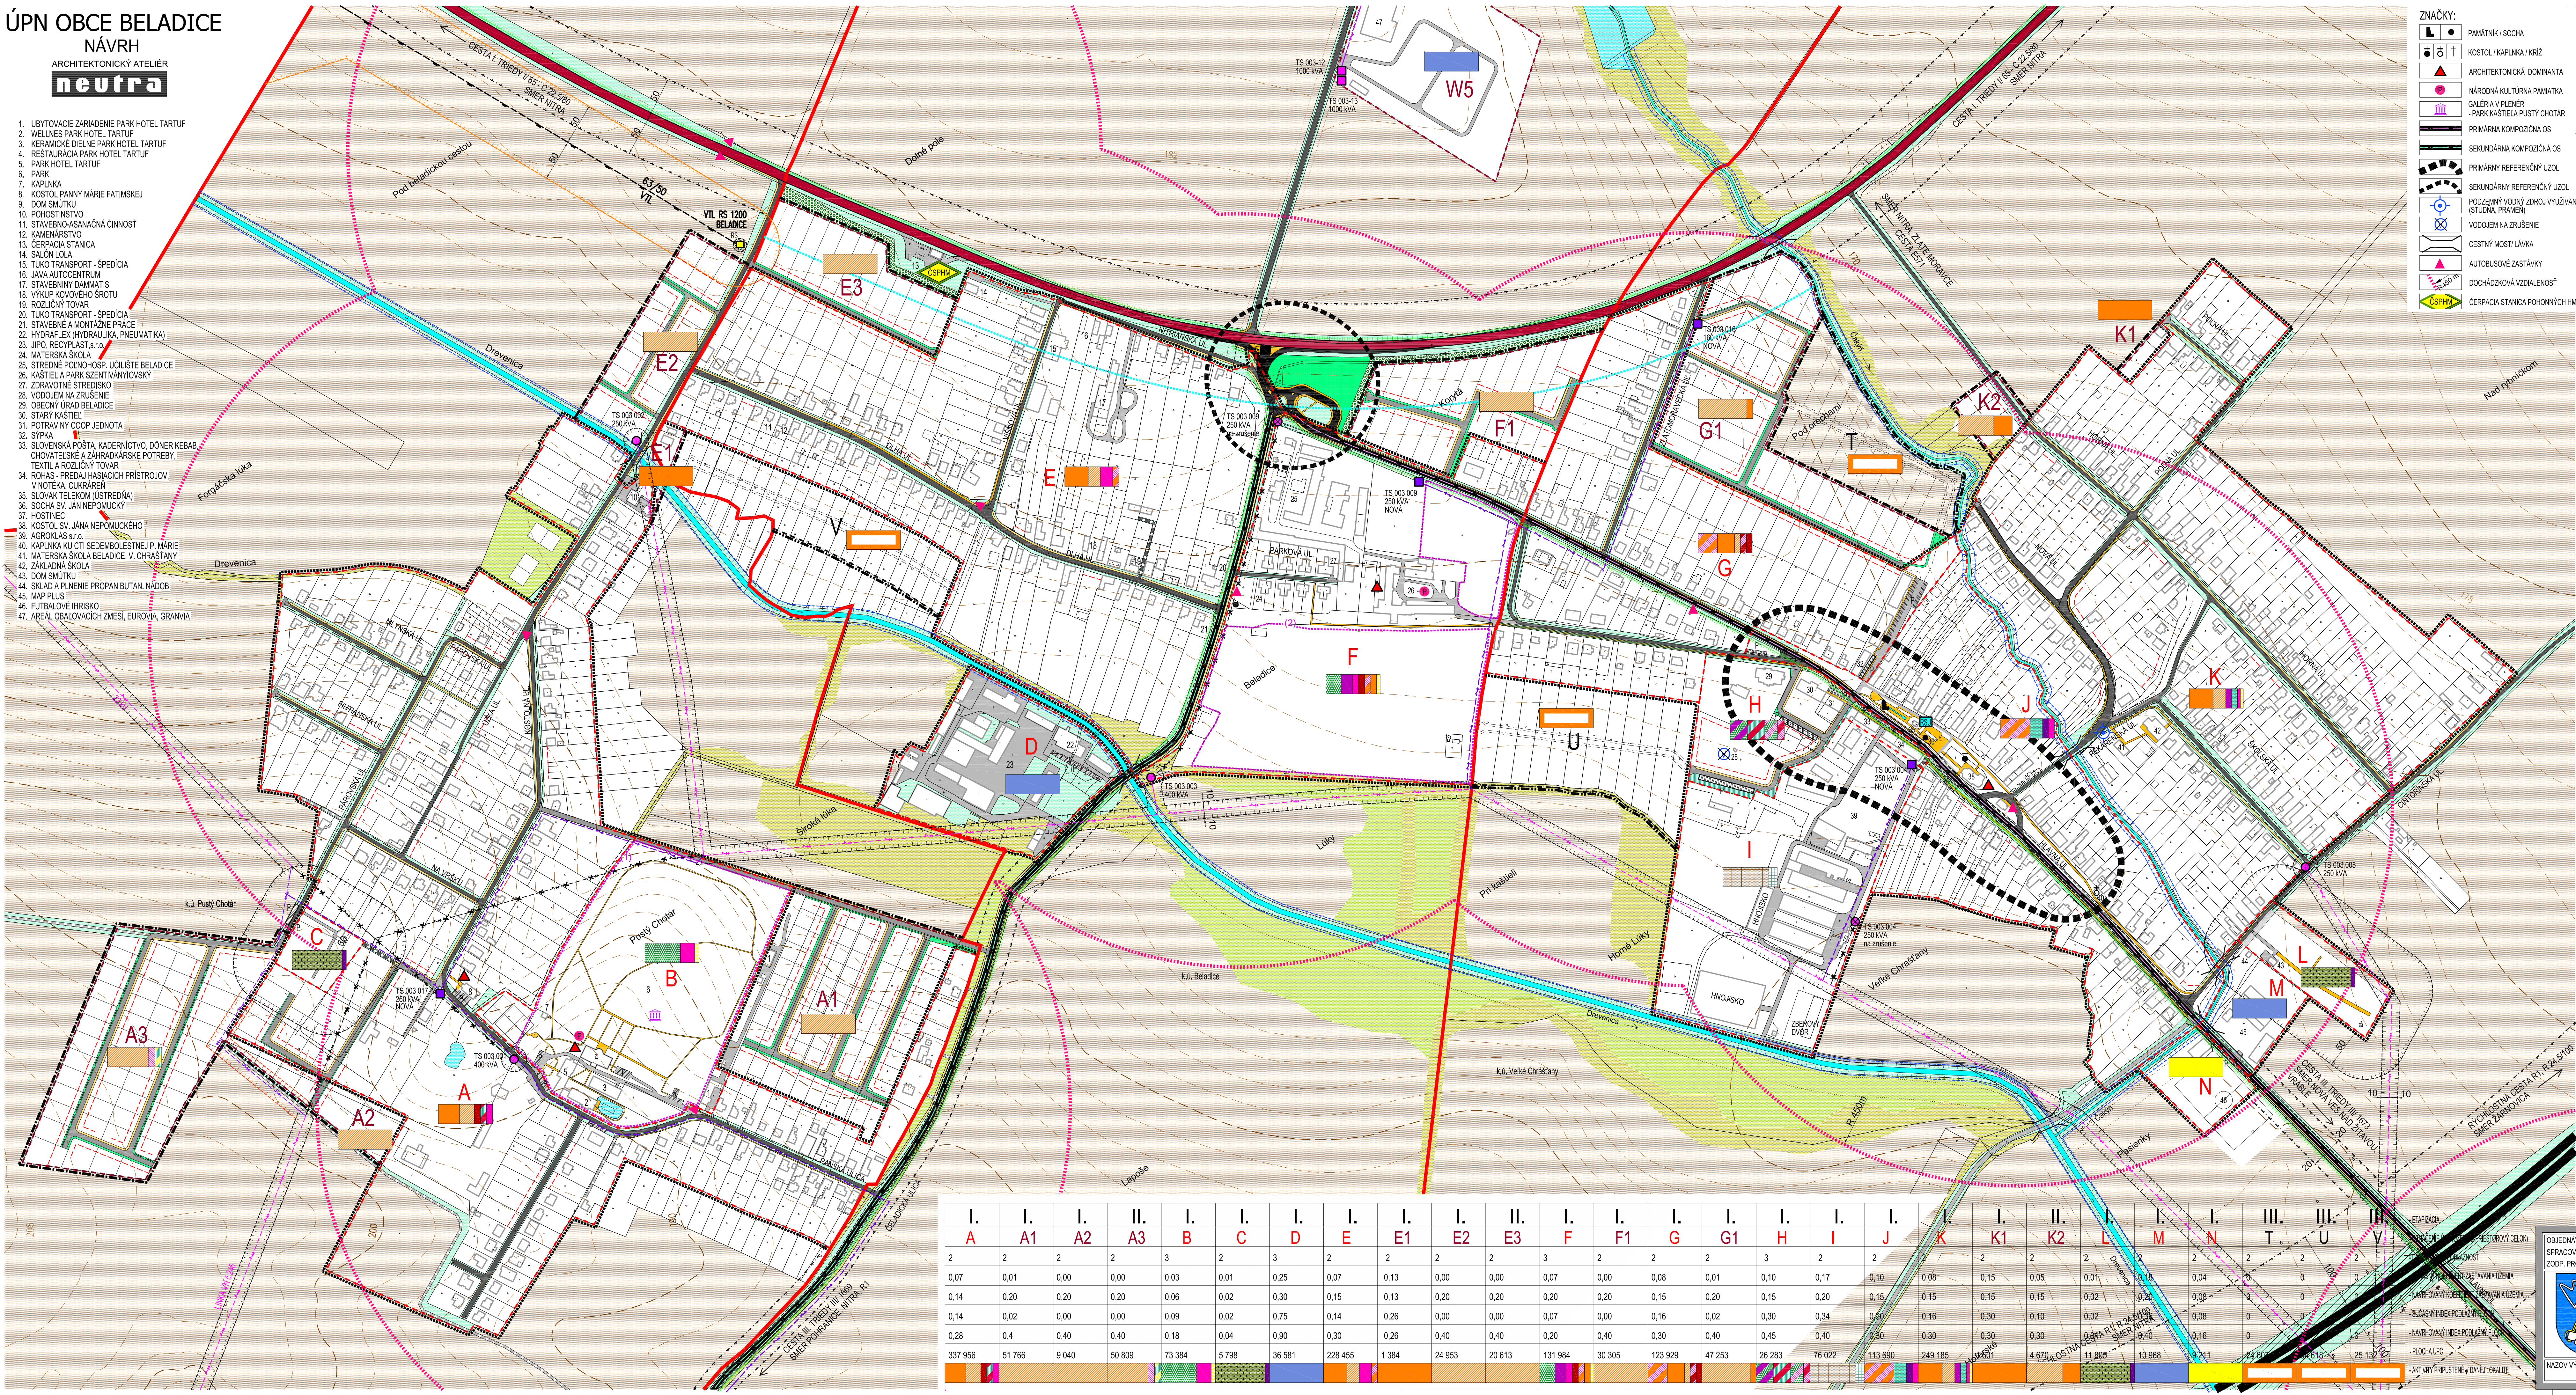

- ZNAČKY:**
- PAMÁTNÍK / SOCHA
 - KOSTOL / KAPLANKA / KRÍŽ
 - ARCHITEKTONICKÁ DOMINANTA
 - NÁRODNÁ KULTÚRNA PAMÁTKA
 - GALERIA V ENERGI
 - PARK KAŠTIEĽA PUSTÝ CHOTÁR
 - PRÍMÁRNA KOMPOZIČNÁ OS
 - SEKUNDÁRNA KOMPOZIČNÁ OS
 - PRÍMÁRNÝ REFERENČNÝ ÚZOL
 - SEKUNDÁRNÝ REFERENČNÝ ÚZOL
 - PODZEMNÝ VODNÝ ZDROJ VYUŽÍVANÝ (STUŽNÁ, FRAMEN)
 - VODOJEM NA ZRUŠENIE
 - CESTNÝ MOST / LÁVKA
 - AUTOBUSOVÉ ZÁSTAVKY
 - DOCHÁZKOVÁ VZDIALENOSŤ
 - ČERPACIA STANICA POHONNÝCH HMŔ

- LEGENDA:**
- | STAV | NÁVRH | VÝHLAD |
|---|-------|--------|
| HRANICA KATASTRÁLNEHO ÚZEMIA OBCE | | |
| HRANICA ZASTAVANÉHO ÚZEMIA OBCE | | |
| HRANICA NKP PARK PUSTÝ CHOTÁR (1), BELADICKÝ PARK (2) | | |
| HRANICA ÚZEMNO - PRIESTOROVÉHO CELKU | | |
| OZNAČENIE ÚZEMNO - PRIESTOROVÉHO CELKU | A | A1 |
| OCHRANNÉ PÁSMO CIEŤ I. A III. TRIEDY | | |
| HLUKOVÉ PÁSMO 60 dB | | |
| OCHRANNÉ PÁSMO VŠETKYCH DRUHOV | | |
| MANIPULAČNÉ PÁSMO VODNÉHO TOKU | | |
| RYCHLOSTNÁ CESTA R1 | | |
| CESTA I. TRIEDY | | |
| CESTA III. TRIEDY | | |
| MESTNÉ AUTOMOBILOVÉ KOMUNIKÁCIE SPEVNENÉ | | |
| MESTNÉ AUTOMOBILOVÉ KOMUNIKÁCIE NESPEVNENÉ | | |
| ÚČELOVÉ KOMUNIKÁCIE SPEVNENÉ | | |
| ÚČELOVÉ KOMUNIKÁCIE NESPEVNENÉ | | |
| PEŠIE CHODNÍKY A PLOCHY SPEVNENÉ / NESPEVNENÉ | | |
| CYKLISTICKÝ CHODNÍK | | |
| RIGOLY | | |
| PLOCHY STATICKEJ AUTOMOBILOVEJ DOPRAVY | | |
| 22 KV VZDUŠNÉ ELEKTRICKÉ VEDENIE VN | | |
| 22 KV VZDUŠNÉ ELEKTRICKÉ VEDENIE VN NA ZRUŠENIE | | |
| 22 KV KÁBLOVÉ ELEKTRICKÉ VEDENIE VN | | |
| 22 KV KÁBLOVÉ ELEKTRICKÉ VEDENIE VN | | |
| TRAFOSTANICA STOŽAROVA | | |
| TRAFOSTANICA STOŽAROVA NA ZRUŠENIE | | |
| TRAFOSTANICA KIOSKOVÁ / MIROVANKA | | |
| DIGITÁLNA ÚSTREDNÁ | | |
| REGULAČNÁ STANICA PLYNU | | |
| PLYNOVOD VTL PN 25 | | |
| BEZPEČNOSTNÉ PÁSMO PZ | | |
| STAVEBNÁ ČARA | | |
| POZEMKY A OBJEKTY S FUNKCIOU BYVANÍ-BV | | |
| POZEMKY A OBJEKTY S FUNKCIOU BYVANÍ-HB | | |
| POZEMKY A OBJEKTY S FUNKCIOU O.V. KOMERČNÉHO CHARAKTERU | | |
| POZEMKY A OBJEKTY S FUNKCIOU O.V. KOMER. CHARAKTERU NA BAZE BV | | |
| POZEMKY A OBJEKTY S FUNKCIOU O.V. KOMER. CHARAKTERU A REKREÁCIE | | |
| POZEMKY A OBJEKTY S FUNKCIOU O.V. KOMER. CHARAKTERU A BYVANÍ-HB | | |
| POZEMKY A OBJEKTY S FUNKCIOU O.V. NEKOMERČNÉHO CHARAKTERU | | |
| POZEMKY A OBJEKTY S FUNKCIOU O.V. SAKRÁLNEHO CHARAKTERU | | |
| POZEMKY A OBJEKTY S FUNKCIOU VÝROBY A PODNIKANIA | | |
| POZEMKY A OBJEKTY S FUNKCIOU POLNOHOSPODÁRSKEJ VÝROBY | | |
| POZEMKY A OBJEKTY S FUNKCIOU TECHNICKÉJ INFRASTRUKTÚRY | | |
| POZEMKY A OBJEKTY S FUNKCIOU ŠPORTU | | |
| SUKR. ZELEN (ZÁHRADY, SÁDY) | | |
| VEREJNÁ ZELEN | | |
| SPRIEVODNÁ ZELEN | | |
| BARRIEROVÁ ZELEN | | |
| VYHRADENÁ ZELEN (CINTORIN) | | |
| VYHRADENÁ ZELEN (PARK) | | |
| NELESNÁ DREVINNÁ VEGETÁCIA | | |
| TRVALÝ TRÁVNÝ PORAST (LUKY, PASIENKY) | | |
| ORNÁ PŮDA | | |
| VODNÁ PLOCHA, VODNÝ TOK | | |

I.	I.	I.	II.	I.	I.	I.	I.	I.	I.	II.	I.	I.	I.	I.	I.	I.	I.	I.	I.	II.	I.	II.	I.	I.	III.	III.	III.
A	A1	A2	A3	B	C	D	E	E1	E2	E3	F	F1	G	G1	H	I	J	K	K1	K2	L	M	N	T	U	V	
2	2	2	2	3	2	3	2	2	2	2	3	2	2	2	3	2	2	2	2	2	2	2	2	2	2		
0,07	0,01	0,00	0,00	0,03	0,01	0,25	0,07	0,13	0,00	0,00	0,07	0,00	0,08	0,01	0,10	0,17	0,10	0,08	0,15	0,05	0,01	0,04	0,02	0,02	0,02		
0,14	0,20	0,20	0,20	0,06	0,02	0,30	0,15	0,13	0,20	0,20	0,20	0,20	0,15	0,20	0,15	0,20	0,15	0,15	0,15	0,02	0,02	0,08	0,08	0,08	0,08		
0,14	0,02	0,00	0,00	0,09	0,02	0,75	0,14	0,26	0,00	0,00	0,07	0,00	0,16	0,02	0,30	0,34	0,30	0,16	0,30	0,10	0,02	0,08	0,08	0,08	0,08		
0,28	0,4	0,40	0,40	0,18	0,04	0,90	0,30	0,26	0,40	0,40	0,20	0,40	0,30	0,40	0,45	0,40	0,30	0,30	0,30	0,30	0,16	0,16	0,16	0,16	0,16		
337 956	51 766	9 040	50 809	73 384	5 798	36 581	228 455	1 384	24 953	20 613	131 984	30 305	123 929	47 253	26 283	76 022	113 690	249 185	4 670	11 809	10 968	9 211	24 602	25 132	25 132		

OBJEDNÁVATEL: OBEC BELADICE, OKRES ZLATÉ MORAVCE

SPRACOVATEL: NEUTRA - ARCHITEKTONICKÝ ATELIER, PARKOVÁ 1, 940 01 NITRA TEL.: 0378679461

ZODP. PROJEKTANT: ING. ARCH. PETER MEDZA PROJEKTANT: ING. ARCH. N. TREŠČALSKÁ, ING. ARCH. L. GAUČIA, ING. L. ČERNÁ

VERZIA: 12.880

FORMÁT: 12.44

DÁTUM: 10.02.06

6a

NÁZOV VÝKRESU: VÝKRES ORGANIZÁCIE A REGULÁCIE ÚZEMIA