


ÚPN OBCE BELADICE  
NÁVRH

ARCHITEKTONICKÝ ATELIER  
**neutra**

1. UBYTOVACIE ZARIADENIE PARK HOTEL TARTUF
2. WELLNES PARK HOTEL TARTUF
3. KERAMICKÉ DIELNE PARK HOTEL TARTUF
4. RESTAURÁCIA PARK HOTEL TARTUF
5. PARK HOTEL TARTUF
6. PARK
7. KAPLNKA
8. KOSTOL PANNY MARIE FATIMSKÉJ
9. DOM SMŤUTKU
10. POHODNOSTIVO
11. STAVEBNÝ A MONTÁŽNY PRÁCE
12. KAMENÁRSTVO
13. ČERPACIA STANICA
14. SALÓN LÓLA
15. TUKO TRANSPORT - SPEDICIA
16. JAVA AUTOCENTRUM
17. STAVEBNÝ DAMATIS
18. VÝKUP KOVOVÉHO ŠROTU
19. ROZLIČNÝ TOVAR
20. TUKO TRANSPORT - SPEDICIA
21. STAVEBNÉ A MONTÁŽNE PRÁCE
22. HYDRAFLIX (HYDRAULIKA, PNEUMATIKA)
23. JIPO, RECYPLAST s.r.o.
24. MATERSKÁ ŠKOLA
25. STREČNÉ POČINOVOSŤ UČIŠTE BELADICE
26. KÁSTIEL A PARK SZENTIVANYOVSKÝ
27. ZDRAVOTNÉ STREDISKO
28. VODOJEM NA ZRÚŠENIE
29. OBEŽNÝ ÚRAD BELADICE
30. STARÝ KÁSTIEL
31. POTRAVINÝ COOP JEDNOTA
32. SYPIA
33. SLOVENSKÁ POŠTA, KADERNICTVO, DŇONER KEBAB, CHOVATEĽSKÉ A ZÁHRADKÁRSKE POTREBY, TEXTIL A ROZLIČNÝ TOVAR
34. ROKHAS - PREDAJ HÁŠIAJICH PRÍSTROJOV, VINOTEKA, OUKRÁRENÍ
35. SLOVAK TELEKOM (ÚSTREDNÁ)
36. SOCHA SV. JANA NEPOMUCKÝ
37. KOSTNÍČEK
38. KOSTOL SV. JANA NEPOMUCKÉHO
39. AGROKLAS s.r.o.
40. KAPLNKA KU CTI SEDEMBOLESTNEJ P. MARIE
41. MATERSKÁ ŠKOLA BELADICE, V. CHRÁSTANY
42. ZÁKLADNÁ ŠKOLA
43. DOM SMŤUTKU
44. SKLAD A PLYNENIE PROPAN BUTAN, NÁDOB
45. MAP PLUS
46. FUTBALOVÉ IHRIŠKO
47. AREÁL OBALOVACÍCH ZMESÍ, EUROVIA, GRANVIA

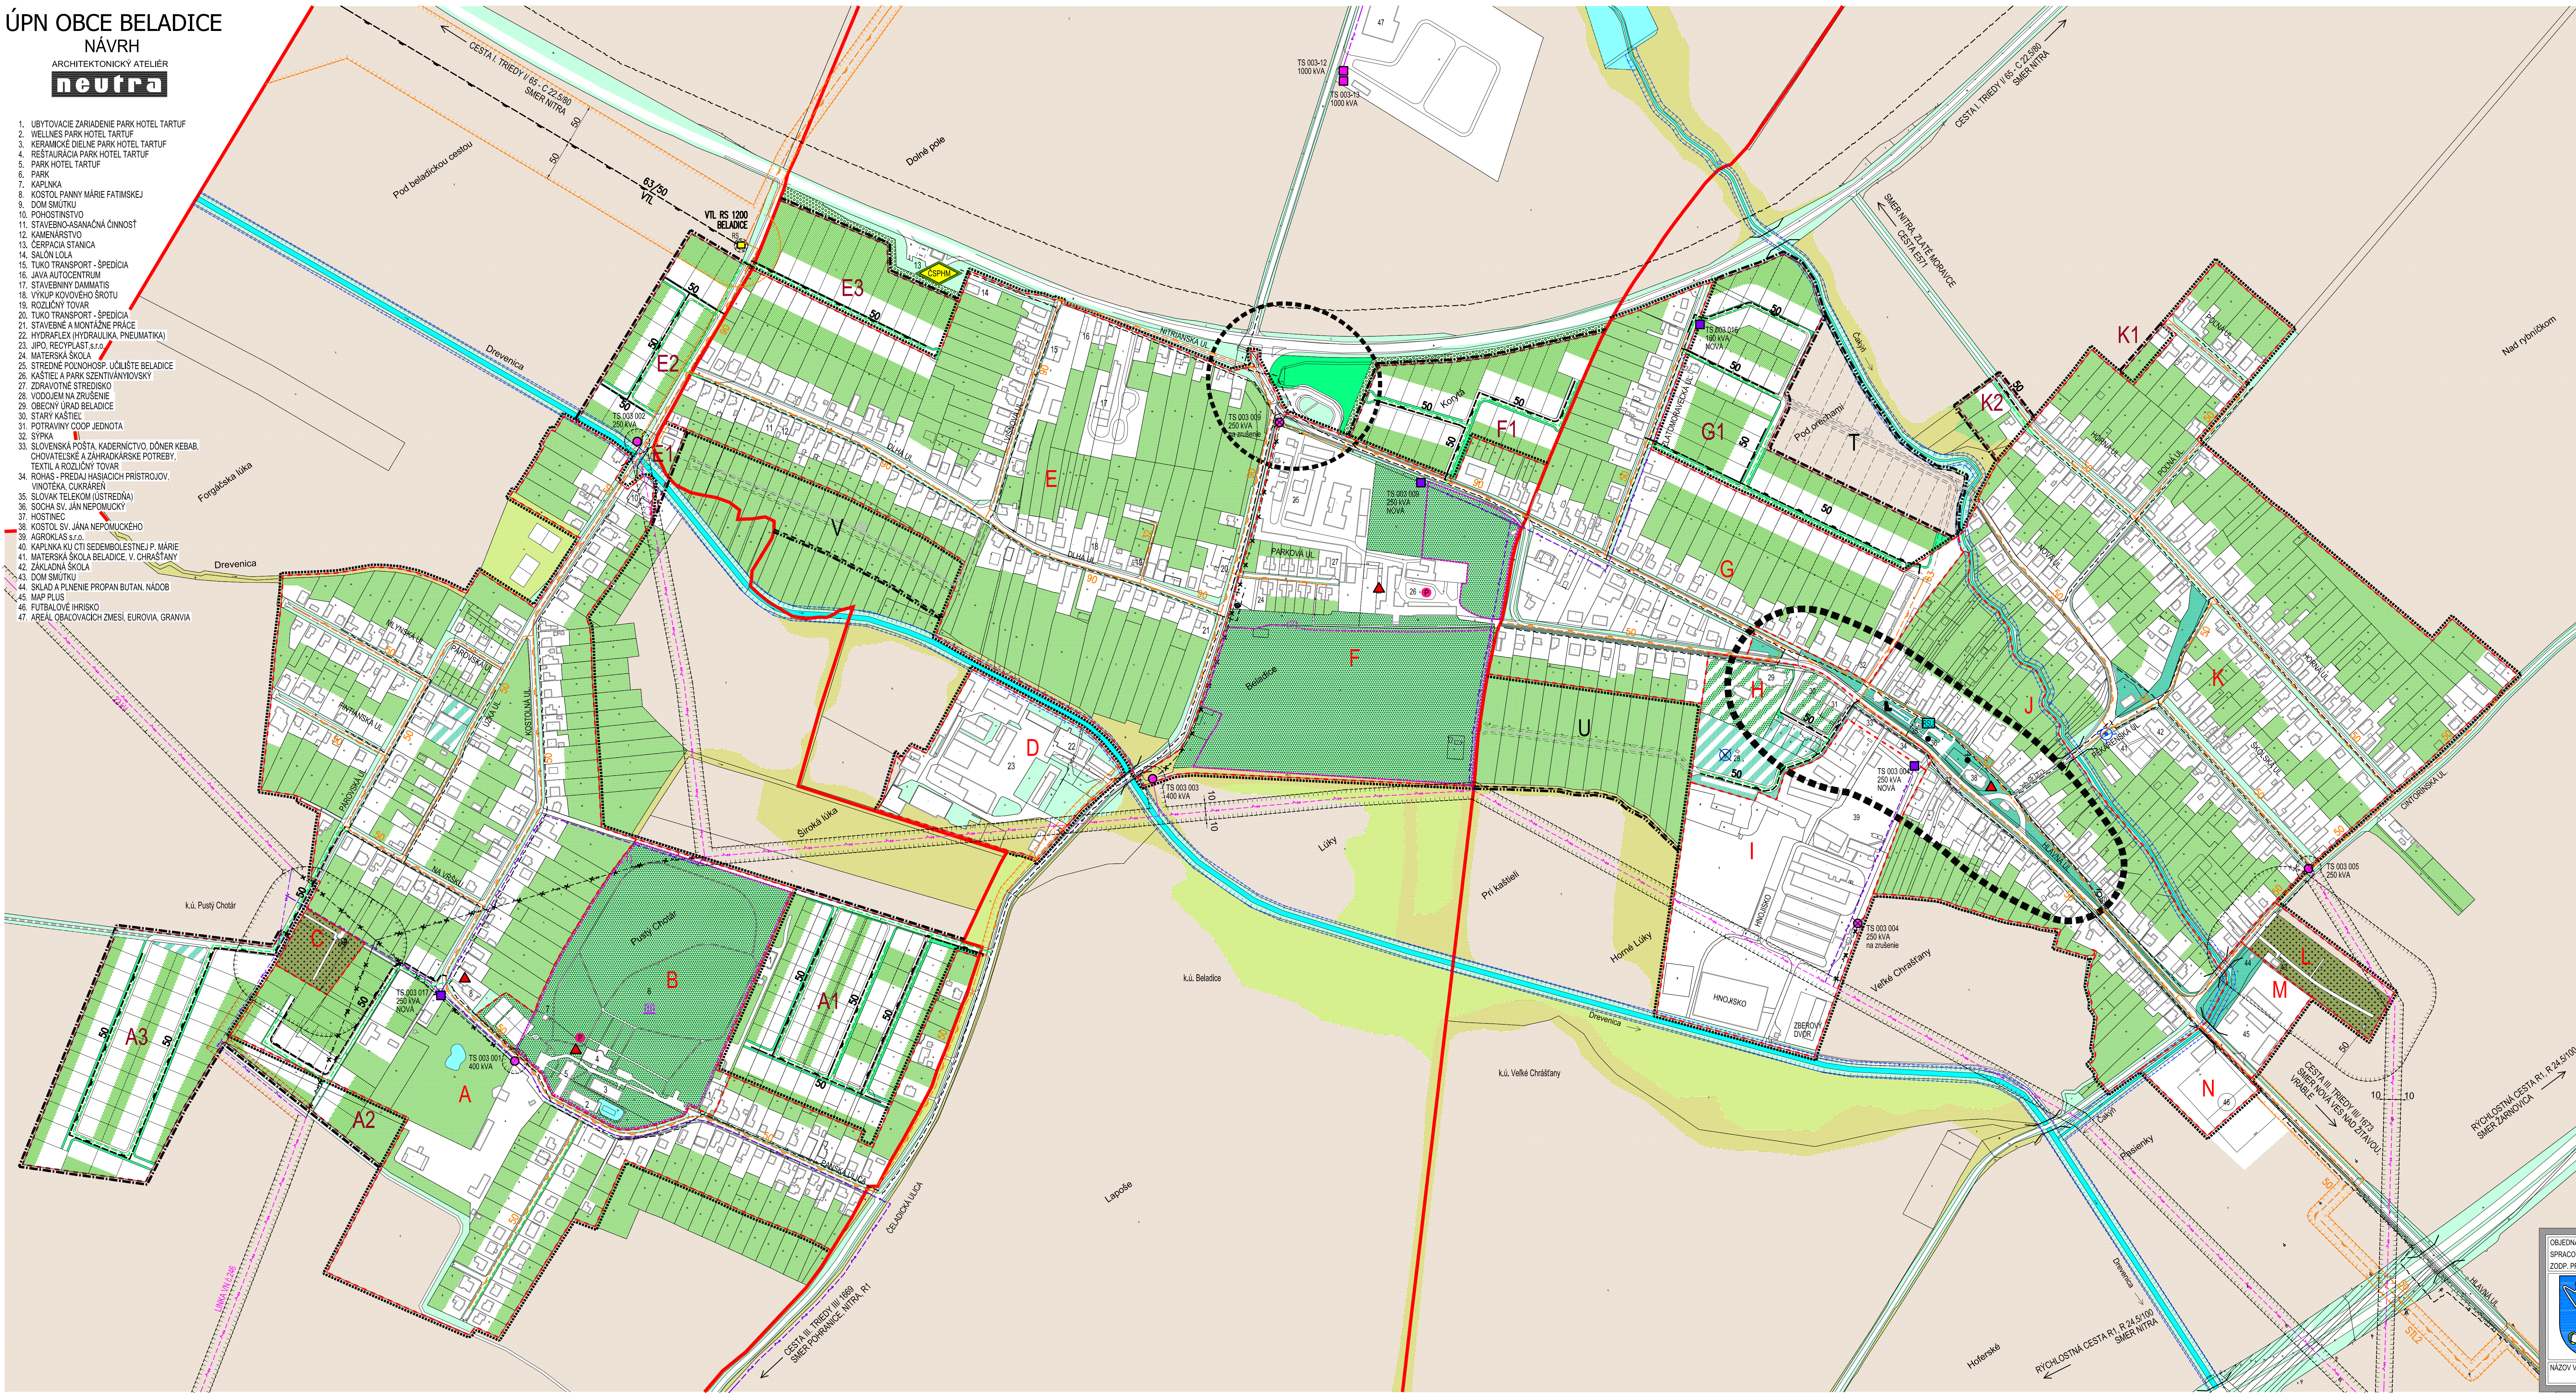

| STAV | NÁVRH | VÝHLAD |                                                       |
|------|-------|--------|-------------------------------------------------------|
|      |       |        | HRANICA KATASTRÁLNEHO ÚZEMIA OBCE                     |
|      |       |        | HRANICA ZASTAVANÉHO ÚZEMIA OBCE                       |
|      |       |        | HRANICA NKP PARK PUSTÝ CHOTÁR (1), BELADICKÝ PARK (2) |
|      |       |        | HRANICA ÚZEMNO - PRIESTOROVÉHO CELKU                  |
|      |       |        | OZNAČENIE ÚZEMNO - PRIESTOROVÉHO CELKU                |
|      |       |        | OCHRANNÉ PÁSMO VŠETKÝCH DRUHŮV                        |
|      |       |        | MANIPULAČNÉ PÁSMO VODNÉHO TOKU                        |
|      |       |        | 22 KV VZDUŠNÉ ELEKTRICKÉ VEDENIE VN                   |
|      |       |        | 22 KV VZDUŠNÉ ELEKTRICKÉ VEDENIE VN NA ZRÚŠENIE       |
|      |       |        | 22 KV KÁBLOVÉ ELEKTRICKÉ VEDENIE VN                   |
|      |       |        | 22 KV KÁBLOVÉ ELEKTRICKÉ VEDENIE VN                   |
|      |       |        | TRAFOSTANICA STOŽAROVÁ                                |
|      |       |        | TRAFOSTANICA STOŽAROVÁ NA ZRÚŠENIE                    |
|      |       |        | TRAFOSTANICA KIOSKOVÁ / MUROVANÁ                      |
|      |       |        | DIGITÁLNA ÚSTREDNÁ                                    |
|      |       |        | REGULAČNÁ STANICA PLYNU                               |
|      |       |        | PLYNOVOD VTL PN 25                                    |
|      |       |        | BEZPEČNOSTNÉ PÁSMO PZ                                 |
|      |       |        | PLYNOVOD STL 2                                        |
|      |       |        | PODZEMNÉ OZNAKOVANIE VEDENIE ST                       |
|      |       |        | SUKR. ZELEN (ZÁHRADY, SADY)                           |
|      |       |        | VEREJNÁ ZELEN                                         |
|      |       |        | SPRÁVODNÁ ZELEN                                       |
|      |       |        | BARIEROVÁ ZELEN                                       |
|      |       |        | VYHRADENÁ ZELEN (CINTORIN)                            |
|      |       |        | VYHRADENÁ ZELEN (PARK)                                |
|      |       |        | NELESNÁ DREVINNÁ VEGETÁCIA                            |
|      |       |        | TRVALÝ TRÁVNÝ PORAST (LŮKY, PASIENKY)                 |
|      |       |        | ORNÁ PŮDA                                             |
|      |       |        | VODNÁ PLOCHA, VODNÝ TOK                               |

| ZNAČKY: |                                                |
|---------|------------------------------------------------|
|         | PAMÁTIK / SOCHA                                |
|         | KOSTOL / KAPLNKA / KRÍŽ                        |
|         | ARCHITEKTONICKÁ DOMINANTA                      |
|         | NÁRODNÁ KULTÚRNA PAMÁTKA                       |
|         | GALÉRIA V PLENERI                              |
|         | PARK KÁSTIELA PUSTÝ CHOTÁR                     |
|         | PRIMÁRNÝ REFERENČNÝ ÚZOL                       |
|         | SEKUNDÁRNÝ REFERENČNÝ ÚZOL                     |
|         | PODZEMNÝ VODNÝ ZDROJ VYUŽÍVANÝ (STUJNA, PRAHŤ) |
|         | VODOJEM NA ZRÚŠENIE                            |
|         | CESTNÝ MOST LÁVKA                              |
|         | ČERPACIA STANICA POHONNÝCH HMŮT                |

OBJEDNÁVATEL: OBEC BELADICE, OKRES ZLATÉ MORAVCE

SPRACOVATEĽ: NEUTRA - ARCHITEKTONICKÝ ATELIER, PÁRSKÁ 1, 940 01 NITRA, TEL.: 0378679461

ZODP. PROJEKTANT: ING. ARCH. PETER MIZIA

PROJEKTANT: ING. ARCH. N. TREBACHALSKÁ, ING. ARCH. Z. GAJDOŠ, ING. L. ČERNÁ

MIERKA: 1:2 880

FORMÁT: 12 A4

DÁTUM: 10.02.2016

**9a**

NÁZOV VÝKRESU: VÝKRES VEŘEJNÉHO TECHNICKÉHO VYBAVENÍ: ELEKTRIFIKÁCIA, PLYNOFIKÁCIA, TELEKOMUNIKÁCIE