


ÚPN OBCE BELADICE
NÁVRH
ARCHITEKTONICKÝ ATELIER
neutra

1. UBYTOVACIE ZARIADENIE PARK HOTEL TARTUF
2. WELLNES PARK HOTEL TARTUF
3. KERAMICKÉ DIELNE PARK HOTEL TARTUF
4. RESTAURÁCIA PARK HOTEL TARTUF
5. PARK HOTEL TARTUF
6. PARK
7. KAPLNKA
8. KOSTOL PANNY MARIE FATIMSKEJ
9. DOM SMŤUTKU
10. POHODNOSTNÝ
11. STAVEBNÝ-ASANAČNÁ ČINNOSŤ
12. KAMENÁRSTVO
13. ČERPACIA STANICA
14. SALON LÓLA
15. TUKO TRANSPORT - SPEDICIA
16. JAVA AUTOCENTRUM
17. STAVEBNÝ DAMATIS
18. VÝKUP KOVOVÉHO ŠROTU
19. ROZLIČNÝ TOVAR
20. TUKO TRANSPORT - SPEDICIA
21. STAVEBNÉ A MONTÁŽNE PRÁCE
22. HYDRAFLUX (HYDRAULIKA, PNEUMATIKA)
23. JIP, RECYPLAST s.r.o.
24. MATERSKÁ ŠKOLA
25. STREČNÉ POČINOSŤ - UČIŠTE BELADICE
26. KÁSTIEL A PARK SZENTIVÁNYOVSKÝ
27. ZDRAVOTNÉ STREDISKO
28. VODOJEM NA ZRUŠENIE
29. OBEŽNÝ ÚRAD BELADICE
30. STARÝ KÁSTIEL
31. POTRAVINY COOP JEDNOTA
32. SYPIA
33. SLOVENSKÁ POŠTA, KADERNICTVO, DŇONER KEBAB, CHOVATELSKÉ A ZÁHRADKÁRSKE POTREBY, TEXTIL A ROZLIČNÝ TOVAR
34. KOCHAS - PREDAJ HRAČKOVÝCH PRÍSTROJOV, VINOOTEKA, OKURAREN
35. SLOVAK TELEKOM (ÚSTREDNÁ)
36. SOCHA SV. JANA NEPOMUCKÝ
37. KOSTNICE
38. KOSTOL SV. JANA NEPOMUCKÉHO
39. AGROKLAS s.r.o.
40. KAPLNKA KU CTI SEDEMBOL ESTNEJ P. MARIE
41. MATERSKÁ ŠKOLA BELADICE, V. CHRAŠŤANY
42. ZÁKLADNÁ ŠKOLA
43. DOM SMŤUTKU
44. ŠKOLA A PNEUM. PROPAN BUTAN, NADOB
45. MAP PLUS
46. FUTBALOVÉ HRISKO
47. AREÁL OBALOVAROVCH ZMESI, EUROVIA, GRANVIA

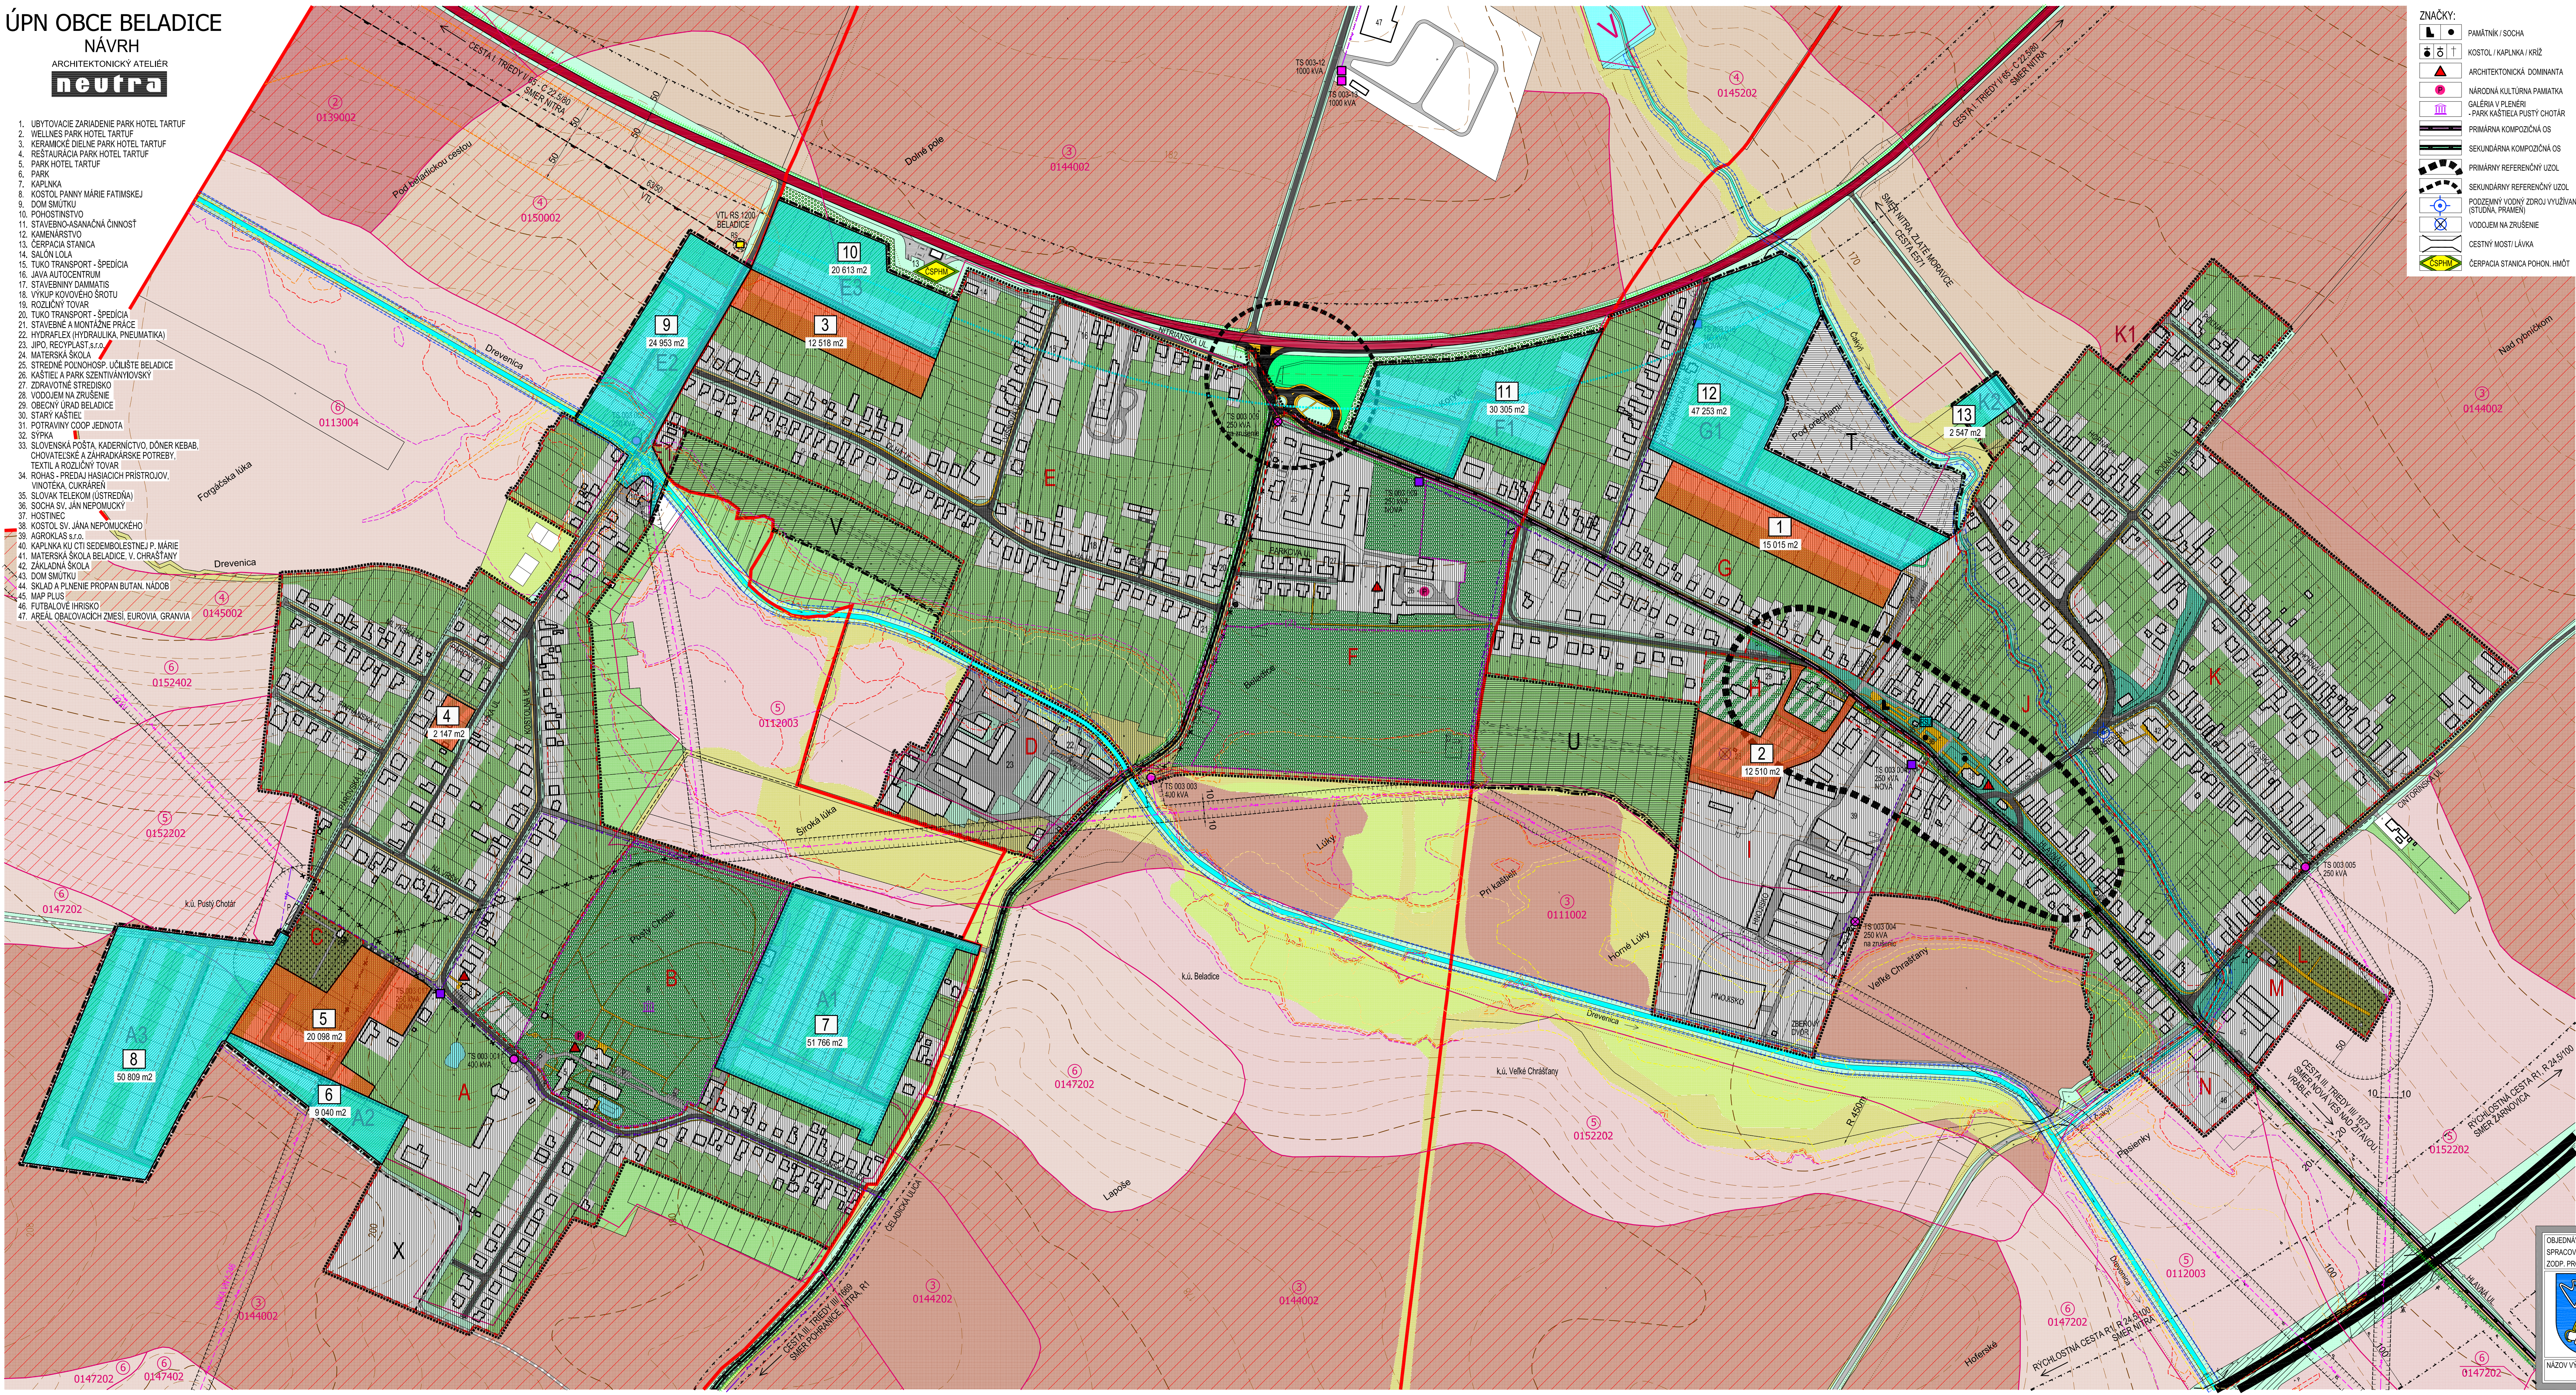

- ZNAČKY:**
- PAMÄTIK / SOCHA
 - KOSTOL / KAPLNKA / KRÍŽ
 - ARCHITEKTONICKÁ DOMINANTA
 - NÁRODNÁ KULTÚRNA PAMÄTKA
 - GALERIA V ENERGI
 - PARK KÁSTIELA PUSTÝ CHOTÁR
 - PRÍMÄRNÁ KOMPOZIČNÁ OS
 - SEKUNDÁRNÁ KOMPOZIČNÁ OS
 - PRÍMÄRNÝ REFERENČNÝ ÚZOL
 - SEKUNDÁRNÝ REFERENČNÝ ÚZOL
 - PODZEMNÝ VODNÝ ZDROJ VYUŽÍVANÝ (STUŽNÁ, PRÁMENNÝ)
 - VODOJEM NA ZRUŠENIE
 - CESTNÝ MOST / LÁVKA
 - ČERPACIA STANICA POHON. HMOT

STAV	NÁVRH	VÝHLAD	HRANICA KATASTRÁLNEHO ÚZEMIA OBCE
			HRANICA ZASTAVANÉHO ÚZEMIA OBCE
			ZASTAVANÉ ÚZEMIE
			HRANICA NRP PARK PUSTÝ CHOTÁR (1), BELADICKÝ PARK (2)
			HRANICA ÚZEMNO - PRIESTOROVÉHO CELKU
			OZNAČENIE ÚZEMNO - PRIESTOROVÉHO CELKU
			OCHRANNÉ PÁSMO CEST I. a II. TREDY
			HLUKOVÉ PÁSMO 60 dB
			OCHRANNÉ PÁSMO VŠETKÝCH DRUHOV
			MANIPULAČNÉ PÁSMO VODNÉHO TOKU
			RYCHLOSTNÁ CESTA R1
			CESTA II. TREDY
			CESTA III. TREDY
			MESTNÉ AUTOMOBILOVÉ KOMUNIKÁCIE SPEVNENÉ
			MESTNÉ AUTOMOBILOVÉ KOMUNIKÁCIE NESPEVNENÉ
			ÚČELOVÉ KOMUNIKÁCIE SPEVNENÉ
			ÚČELOVÉ KOMUNIKÁCIE NESPEVNENÉ
			PEŠIE CHODNÍKY A PLOCHY SPEVNENÉ NESPEVNENÉ
			CYKLISTICKÝ CHODNÍK
			RIGOLY
			PLOCHY STATICKÉ AUTOMOBILOVÉ DOPRAVY
			22 KV VZDUŠNÉ ELEKTRICKE VEDENIE VN
			22 KV VZDUŠNÉ ELEKTRICKE VEDENIE VN NA ZRUŠENIE
			22 KV KÁBLOVÉ ELEKTRICKE VEDENIE VN
			22 KV KÁBLOVÉ ELEKTRICKE VEDENIE VN
			TRAFOSTANICA STOŽAROVA
			TRAFOSTANICA STOŽAROVA NA ZRUŠENIE
			TRAFOSTANICA KIOSKOVA / MUROVANÁ
			DIGITÁLNA ÚSTREDNÁ
			REGULAČNÁ STANICA PLYNU
			PLYNOVOD VTL PN 25
			BEZPEČNOSTNÉ PÁSMO PZ
			STAVEBNÁ ČIARA
			SÚKR. ZELEN (ZÁHRADY, SADY)
			VEREJNÁ ZELEN
			SPRIEVODNÁ ZELEN
			BARIEROVÁ ZELEN
			VYHRADENÁ ZELEN (CINTORIN)
			VYHRADENÁ ZELEN (PARK)
			NELESNÁ DREVINNÁ VEGETÁCIA
			TRVALÝ TRÁVNÝ PORAST (LUKY, PASIENKY)
			VODNÁ PLOCHA, VODNÝ TOK
			VNÚTORNÉ ROZVOJOVÉ LOKALITY
			VONKAJŠIE ROZVOJOVÉ LOKALITY
			OZNAČENIE ROZVOJOVÉ LOKALITY
			ORNÁ PŮDA SKUPINY 1
			ORNÁ PŮDA SKUPINY 2
			ORNÁ PŮDA SKUPINY 3
			ORNÁ PŮDA SKUPINY 4
			ORNÁ PŮDA SKUPINY 5
			ORNÁ PŮDA SKUPINY 6
			BPEJ - SPOPLATNENÁ OCHRANENÁ ORNÁ PŮDA
			HRANICA BPEJ
			SKUPINA BPEJ
			KOD BPEJ
			ZÁPLAVOVÁ ČIARA Q 5
			ZÁPLAVOVÁ ČIARA Q 10
			ZÁPLAVOVÁ ČIARA Q 50
			ZÁPLAVOVÁ ČIARA Q 100
			ZÁPLAVOVÁ ČIARA Q 1000

OBJEDNÁVATEL: OBEC BELADICE, OKRES ZLATÉ MORAVCE
SPRACOVATEL: NEUTRA - ARCHITEKTONICKÝ ATELIER, PARÁSKA 1, 940 01 NITRA TEL.: 037679461
ZODP. PROJEKTANT: ING. ARCH. PETER MIZDA
PROJEKTANT: ING. ARCH. N. TREBACHALSKA, ING. ARCH. Z. GALOZ, ING. L. ČERNÁ

MIERKA: 1:2 880
FORMÁT: 12 A4
DÁTUM: 10/2016

11a

NÁZOV VÝKRESU: VÝKRES PERSPEKTÍVNEHO POULŽITIA POĽNOHOSPODÁRSKEHO PŮDNEHO FONDU A LESNÉHO PŮDNEHO FONDU NA NEPOĽNOHOSPODÁRSKE ÚČELY