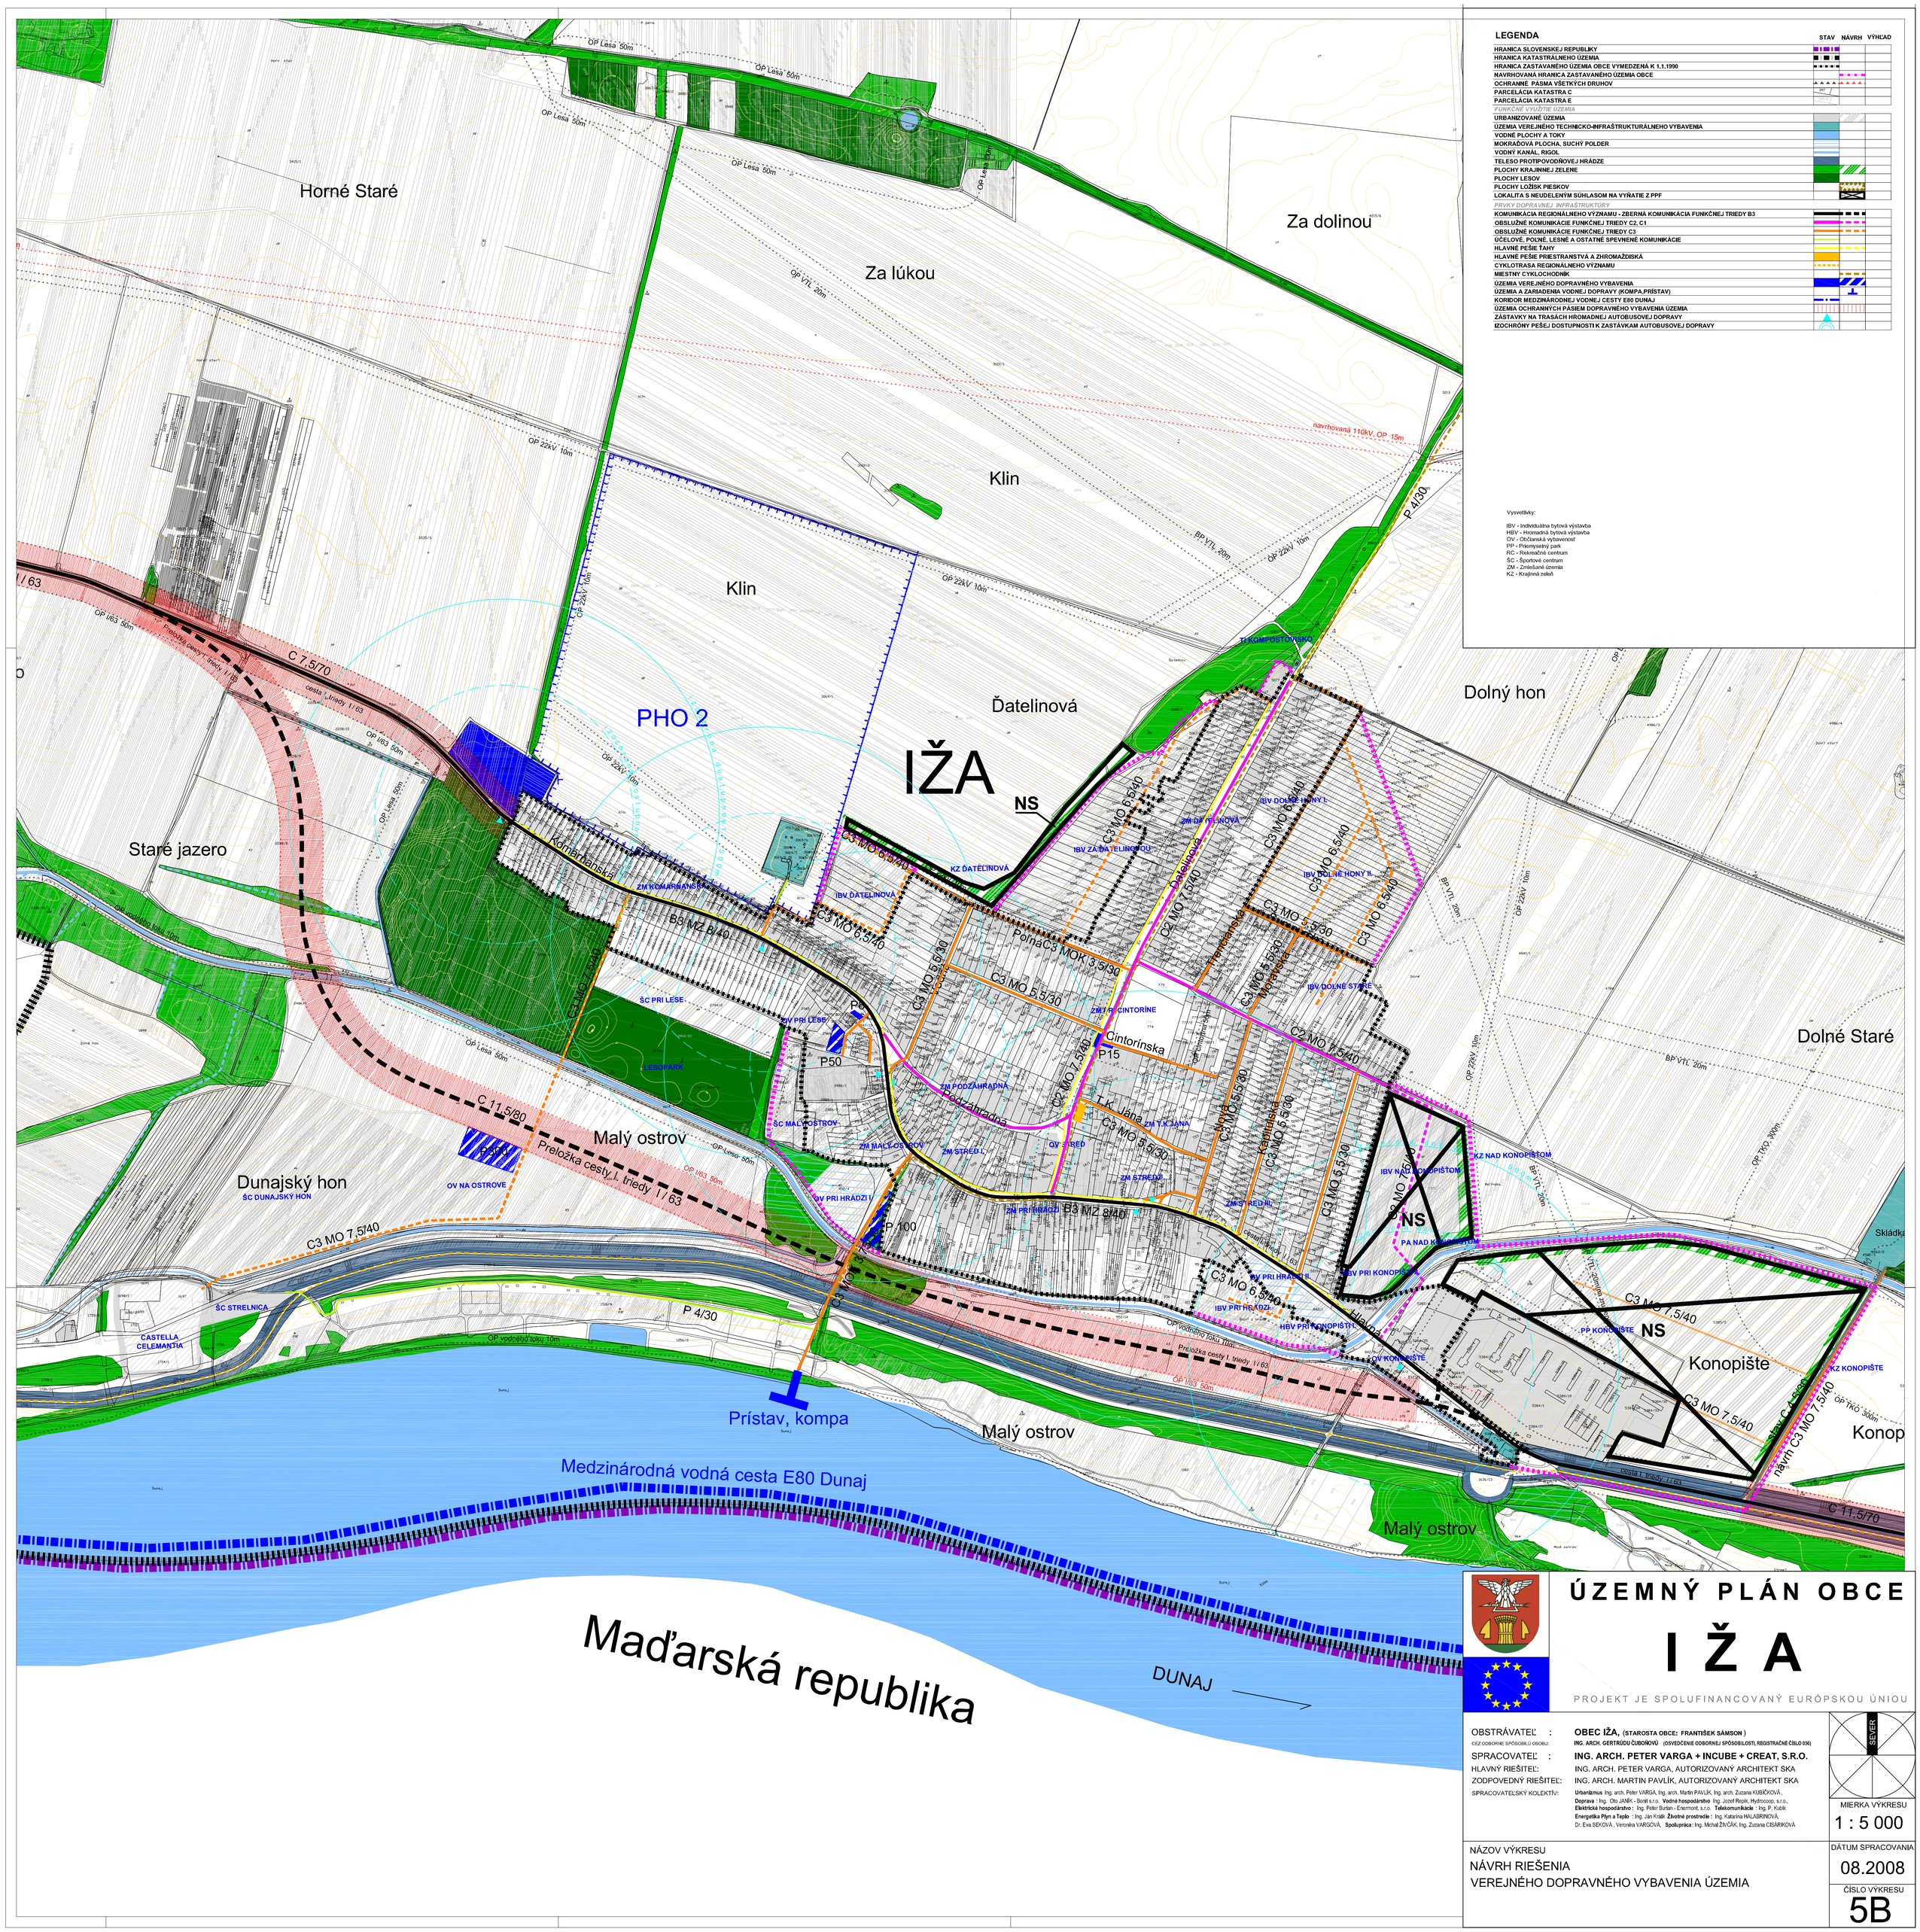

LEGENDA

	STAV	NÁVRH	VÝHĽAD
HRANICA SLOVENSKEJ REPUBLIKY			
HRANICA KATASTRÁLNEHO ÚZEMIA			
HRANICA ZASTAVANÉHO ÚZEMIA OBCE VYMEDZENÁ K 1.1.1990			
NAVRHOVANÁ HRANICA ZASTAVANÉHO ÚZEMIA OBCE			
OCHRANNÉ PÁSMA VŠETKÝCH DRUHOV			
PARCELÁCIA KATASTRA C			
PARCELÁCIA KATASTRA E			
FUNKČNÉ VYUŽITIE ÚZEMIA			
URBANIZOVANÉ ÚZEMIA			
ÚZEMIA VEREJNÉHO TECHNICKO-INFRAŠTRUKTURÁLNEHO VYBAVENIA			
VODNÉ PLOCHY A TOKY			
MOKRAĎOVÁ PLOCHA, SUCHÝ POLDER			
VODNÝ KANÁL, RIGOL			
TELESO PROTIPOVODŇOVEJ HRÁDZE			
PLOCHY KRAJINNEJ ZELENE			
PLOCHY LESOV			
PLOCHY LOŽÍSK PIESKOV			
LOKALITA S NEUDELENÝM SÚHLASOM NA VYŇATIE Z PPF			
PRVKY DOPRAVNEJ INFRAŠTRUKTÚRY			
KOMUNIKÁCIA REGIONÁLNEHO VÝZNAMU - ZBERNÁ KOMUNIKÁCIA FUNKČNEJ TRIEDY B3			
OBSLUŽNÉ KOMUNIKÁCIE FUNKČNEJ TRIEDY C2, C1			
OBSLUŽNÉ KOMUNIKÁCIE FUNKČNEJ TRIEDY C3			
ÚČELOVÉ, POĽNÉ, LESNÉ A OSTATNÉ SPEVNENÉ KOMUNIKÁCIE			
HLAVNÉ PEŠIE ŤAHY			
HLAVNÉ PEŠIE PRIESTRANSTVÁ A ZHROMAŽDISKÁ			
CYKLOTRASA REGIONÁLNEHO VÝZNAMU			
MIESTNY CYKLOCHODNÍK			
ÚZEMIA VEREJNÉHO DOPRAVNÉHO VYBAVENIA			
ÚZEMIA A ZARIADENIA VODNEJ DOPRAVY (KOMPA,PRÍSTAV)			
KORIDOR MEDZINÁRODNEJ VODNEJ CESTY E80 DUNAJ			
ÚZEMIA OCHRANNÝCH PÁSIEM DOPRAVNÉHO VYBAVENIA ÚZEMIA			
ZÁSTAVKY NA TRASÁCH HROMADNEJ AUTOBUSOVEJ DOPRAVY			
IZOCHRÓNY PEŠEJ DOSTUPNOSTI K ZASTÁVKAM AUTOBUSOVEJ DOPRAVY			

Vysvetlivky:

IBV - Individuálna bytová výstavba
HBV - Hromadná bytová výstavba
OV - Občianská vybavenosť
PP - Priemyselný park
RC - Rekreačné centrum
ŠC - Športové centrum
ZM - Zmiešané územia
KZ - Krajinná zeleň

ÚZEMNÝ PLÁN OBCE

I Ž A

PROJEKT JE SPOLUFINANCOVANÝ EURÓPSKOU ÚNIOU

OBSTRÁVATEĽ : **OBEC IŽA,** (STAROSTA OBCE: FRANTIŠEK SÁMSON)
CEZ ODBORNE SPÔSOBILÚ OSOBU: ING. ARCH. GERTRÚDU ČUBOŇOVÚ (OSVEDČENIE ODBORNEJ SPÔSOBILOSTI, REGISTRAČNÉ ČÍSLO 036)
SPRACOVATEĽ : **ING. ARCH. PETER VARGA + INCUBE + CREAT, S.R.O.**
HLAVNÝ RIEŠITEĽ: ING. ARCH. PETER VARGA, AUTORIZOVANÝ ARCHITEKT SKA
ZODPOVEDNÝ RIEŠITEĽ: ING. ARCH. MARTIN PAVLÍK, AUTORIZOVANÝ ARCHITEKT SKA
SPRACOVATEĽSKÝ KOLEKTÍV: **Urbanizmus** Ing. arch. Peter VARGA, Ing. arch. Martin PAVLÍK, Ing. arch. Zuzana KUBIČKOVÁ , **Doprava** : Ing. Oto JANÍK - Bonit s.r.o. **Vodné hospodárstvo** Ing. Jozef Repík, Hydrocoop, s.r.o., **Elektrické hospodárstvo** : Ing. Peter Burian - Enermont, s.r.o. **Telekomunikácie** : Ing. P. Kubík **Energetika Plyn a Teplo** : Ing. Ján Králik **Životné prostredie** : Ing. Katarína HALABRINOVÁ, Dr. Eva SEKOVÁ , Veronika VARGOVÁ, **Spolupráca:** Ing. Michal ŽIVČÁK, Ing. Zuzana CISÁRKOVÁ

SEVER

MIERKA VÝKRESU
1 : 5 000

NÁZOV VÝKRESU
NÁVRH RIEŠENIA
VEREJNÉHO DOPRAVNÉHO VYBAVENIA ÚZEMIA

DÁTUM SPRACOVANIA
08.2008

ČÍSLO VÝKRESU
5B