
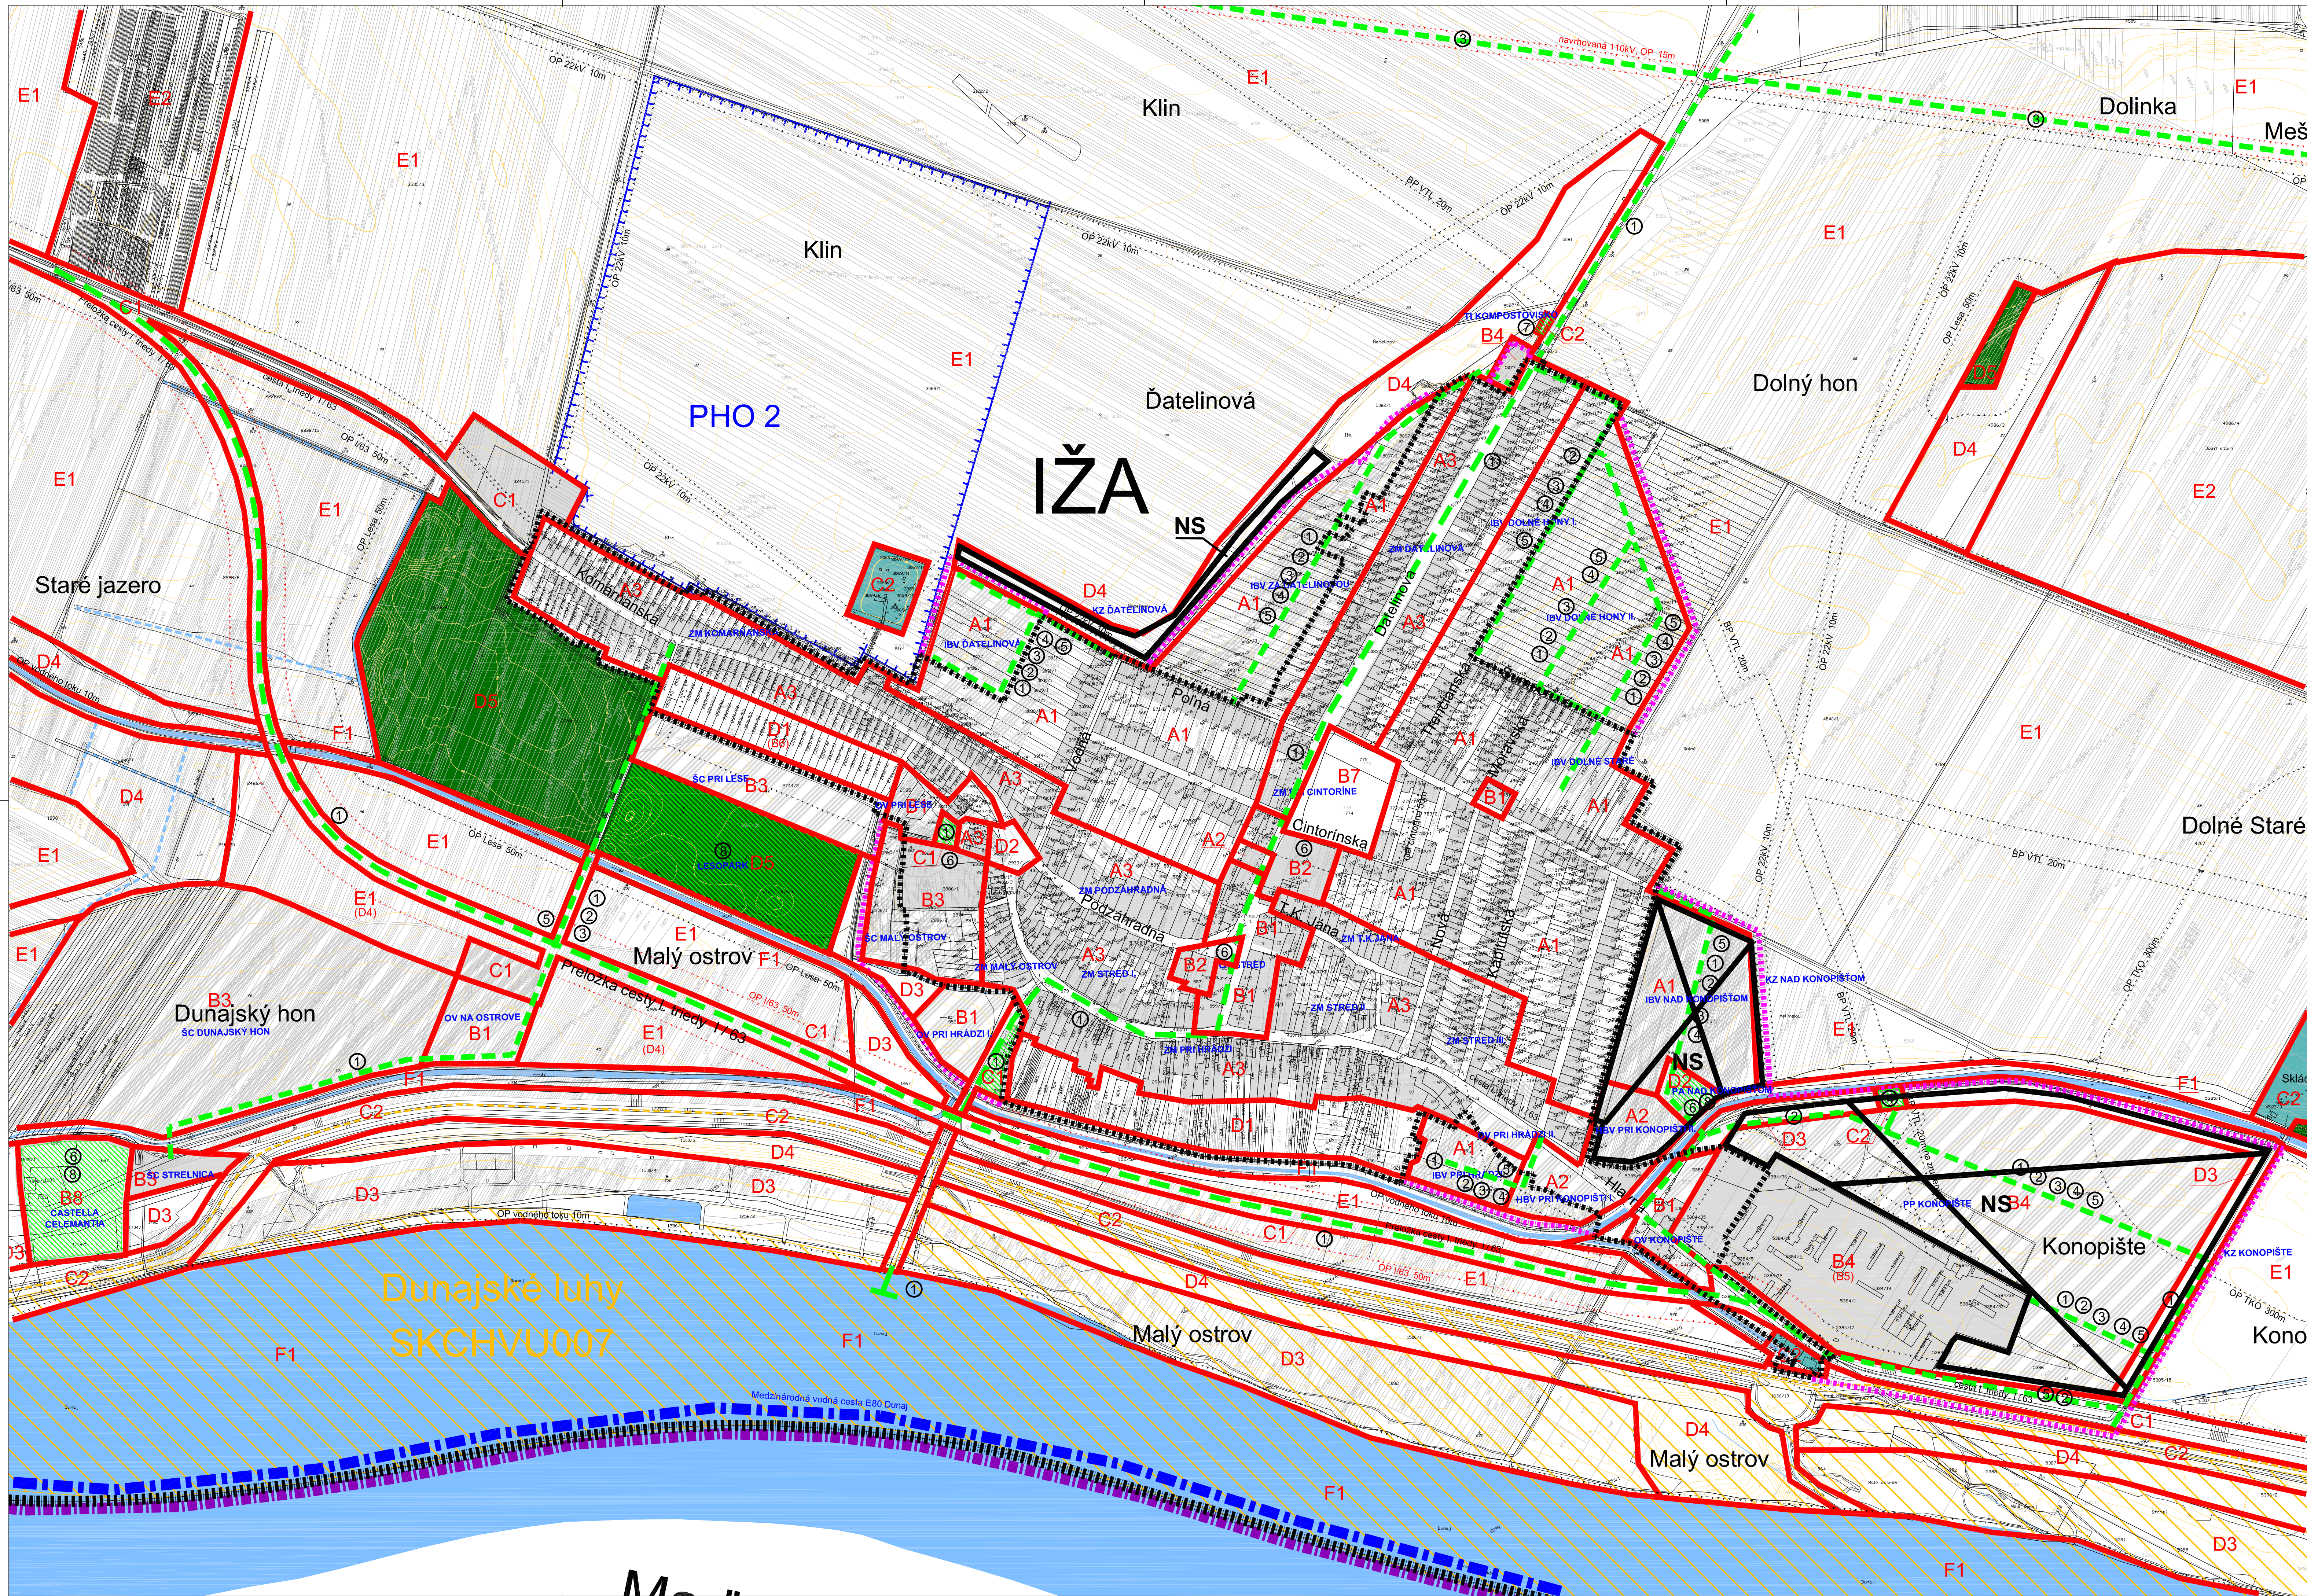


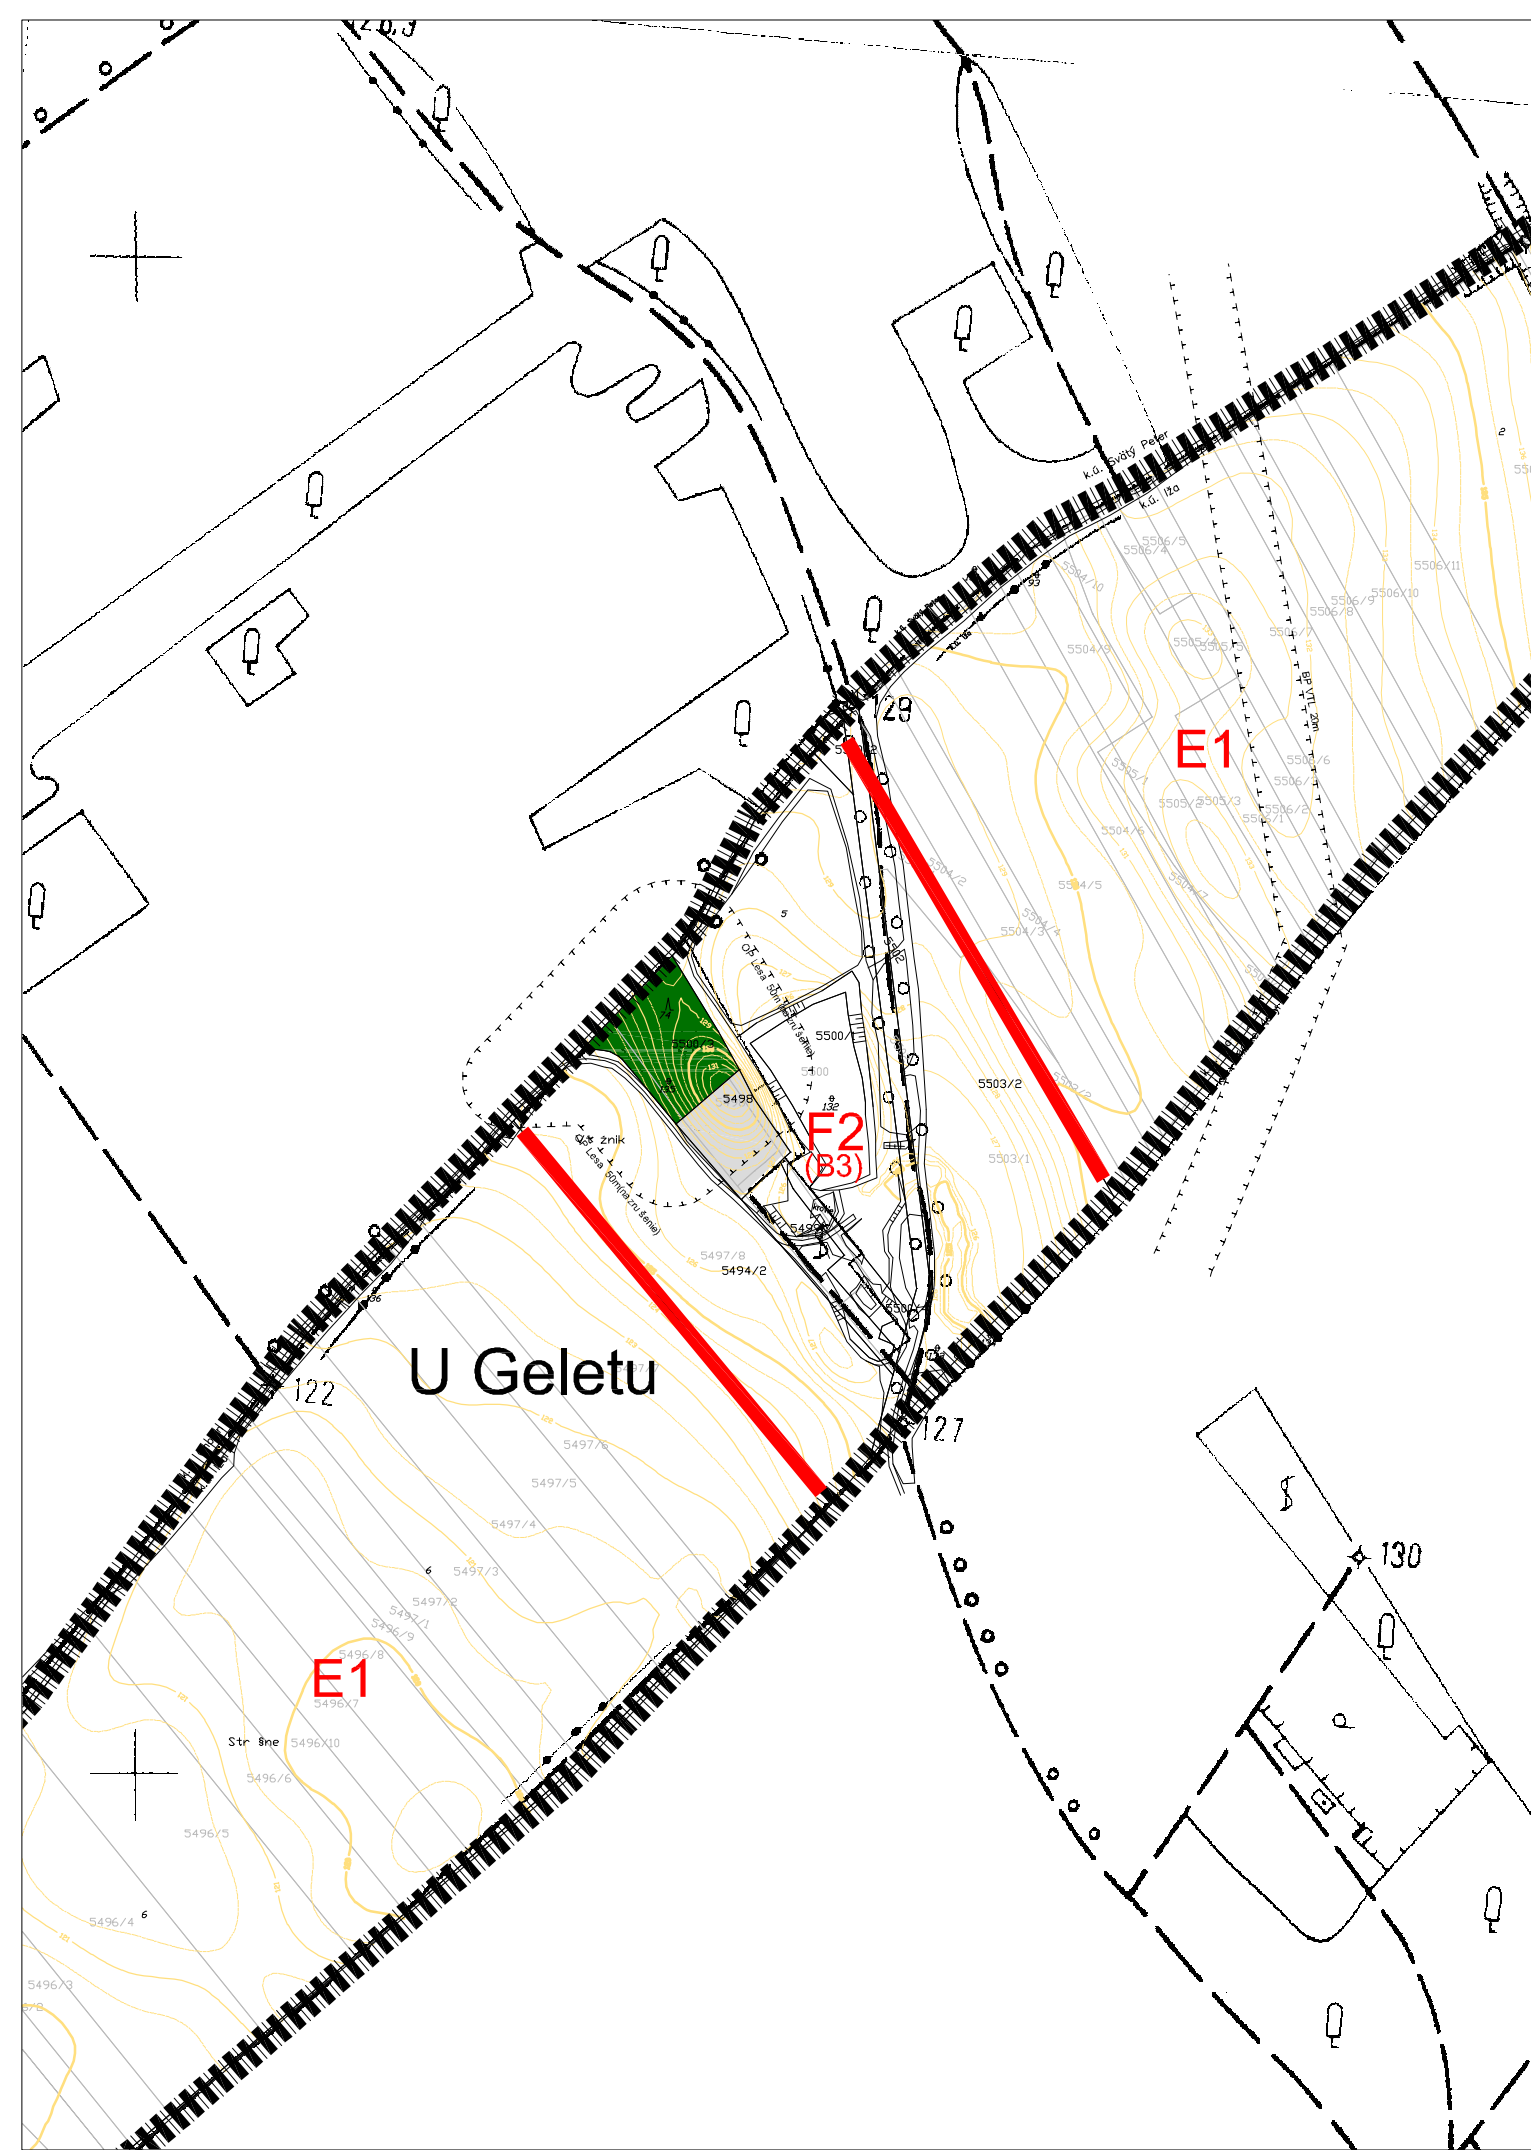

LEGENDA	STAV	NAVRH	VÝKAD
HRANICA SLOVENSKÉJ REPUBLIKY			
HRANICA KATASTRÁLNEHO ÚZEMIA			
HRANICA ZASTAVANÉHO ÚZEMIA OBCE VYMEDZENÁ K 1:1,9990			
NAVÝHOVANÁ HRANICA ZASTAVANÉHO ÚZEMIA OBCE			
OCHRANENÁ PÁSMA VŠETKÝCH DRUHOV			
PARCELÁČNÁ KATASTRA C			
PARCELÁČNÁ KATASTRA E			
LOKALITA S NEDEKLAROVANÝM SOULADOM NA VÝKATÉ Z PPF			
OCHRANENÁ PÁSMA VOJENSKÝCH ZDROJOV, PHO B, STUPEŇA			
FUNKCIE VYUŽITIE ÚZEMIA			
URBANIZOVANÉ ÚZEMIA			
PLOCHY LÉSOV			
CHRÁNENÉ VTÁČIE ÚZEMIA - NATURA 2000			
REGULÁCIA ÚZEMIA			
HRANICE REGULATÍV			
OZNAČENIE REGULATÍV			
PLOŠNÉ OZNAČENIE VEREJNO-PROSPŠENÍ STAVBY			
LNÉVÉ OZNAČENIE VEREJNO-PROSPŠENÍ STAVBY			
ČÍSLENÉ OZNAČENIE VEREJNO-PROSPŠENÍ STAVBY			

REGULÁCIA FUNKČNÉHO VYUŽÍVANIA ÚZEMIA		VEREJNO-PROSPESNÉ STAVBY (VPS)	
A1	OBYTNÉ ÚZEMIA ROZNOÝCH DOMOV,	1	VPS - DOPRAVNÉ
A2	BYTNÉ ÚZEMIA MALOPLOŠNÝCH BYTOVÝCH DOMOV,	2	VPS - VOJVOŠPODARSKÉ
A3	ZMIEŠANÉ JADROVÉ ÚZEMIA	3	VPS - TUKAJUSKE SA OBLASTI ZAŠOBOVANIA ELEKTROÚ ENERGIÍ
B1	ZMIEŠANÉ ÚZEMIA KOMERČNEJ VYUŽITAVNOSTI,	4	VPS - TUKAJUSKE SA OBLASTI ZAŠOBOVANIA PLYNOM
B2	ÚZEMIA, AREÁLY A ZARADENIA VETELNEJ VYUŽITAVNOSTI,	5	VPS - TUKAJUSKE SA OBLASTI ZAŠOBOVANIA ELEKTROÚ ENERGIÍ
B3	ÚZEMIA, AREÁLY A ZARADENIA ŠPORTU A TĚLEVOŽITAVNOSTI,	6	VPS - TUKAJUSKE SA OBLASTI OČAGUNSKJ VYUŽITAVNOSTI ÚZEMJ
B4	ÚZEMIA, AREÁLY A ZARADENIA SLUŽEB, ZABAVOVANJA A DISTRIBUCIE, ÚZEMIA PONCHOPODROSKÉJ VÝROBY,	7	VPS - TUKAJUSKE SA OBLASTI KOMPOSTOVANIA A UKLADENIA OPAĐOV
B5	ÚZEMIA, AREÁLY A ZARADENIA INDIVIDUÁLNEJ REKREÁCIE A VOZNAČOVANJA AKTIVIT	8	VPS - OSTATNÉ STAVBY A UPRAVY
B7	ÚZEMIA CHTORNOV		
B8	ÚZEMIA S PAMÁTKOVOU OCHRANOU (RÍSKSE CASTELUM)		
C1	PLOCHY VEREJNÉHO OBYČNÉHO VYUŽITAVNIA, PLOCHY VEREJNÉHO TECHNIČNO-INŽENIERSKÝCH STRUKTÚRÁLNEHO VYUŽITAVNIA		
D1	ÚZEMIA PRE ROZVOJ ZÁHRAD PRI ROZNOÝCH DOMOCH, ÚZEMIA PRE ROZVOJ PARKOVO UPRAVENÉJ ZELENE,		
D2	ÚZEMIA PRE ROZVOJ OCHRANNÉJ, OZDOVNEJ A SPRIVEDLIVEJ ZELENE,		
D4	PLOCHY KOJUNJINEJ ZELENE,		
D5	PLOCHY LESOV,		
E1	PLOCHY PONCHOPODROSKÉJ PÓDY,		
E2	PLOCHY VINIC		
F1	VODNÉ TUKAJUSKE A PLOCHY		
F2	DYVOVÁČE PRESTORY		
			Vysvetlivky:
			IBV - Individuálna bytová výstavba
			HBV - Hromadná bytová výstavba
			OC - Občianske vybavenost
			PP - Intenzívny park
			RC - Rekreačné centrum
			SC - Športové centrum
			ZM - Zmiešané územie
			KZ - Kojunjačné územie

ÚZEMNÝ PLÁN OBCE I Ž A

PROJEKT JE SPOLUFINANCOVANÝ EURÓPSKOU ÚNIOU

OBŠŤRÁVATEĽ : **OBEC IŽA**, (STAROSTA OBCE: FRANTIŠEK ŠAMSON)
 (ZŠŤ OBČIANE SPOLOČNÉ OBDOBIE)
SPRÁCOVATEĽ : **ING. ARCH. GERTRÚDA ČUDOVNÁ** (POSLEDNÉ OBDOBIE) SPOSOBNOSTI REGISTRÁČNÉ ČÍSLO 030)
HLAVNÝ RIŠITEĽ : **ING. ARCH. PETER VARGA**, AUTORIZOVANÝ ARCHITEKT SKA
ZODPOVEDNÝ RIŠITEĽ : **ING. ARCH. MARTIN PAVLÍK**, AUTORIZOVANÝ ARCHITEKT SKA
 Urbanizmus Ing. arch. PETER VARGA, Ing. arch. MARTIN PAVLÍK, Ing. arch. ZUZANA KUBIŠOVÁ

NÁZOV VÝKRESU	DÁTUM SPRACOVANIA
NÁVRH REGULAŤÍVOV A ZÁVÄZNÝCH ČASŤÍ, VRÁTANE VEREJNOPROSPEŠNÝCH STAVIEB	08.2008
	ČÍSLO VÝKRESU

