



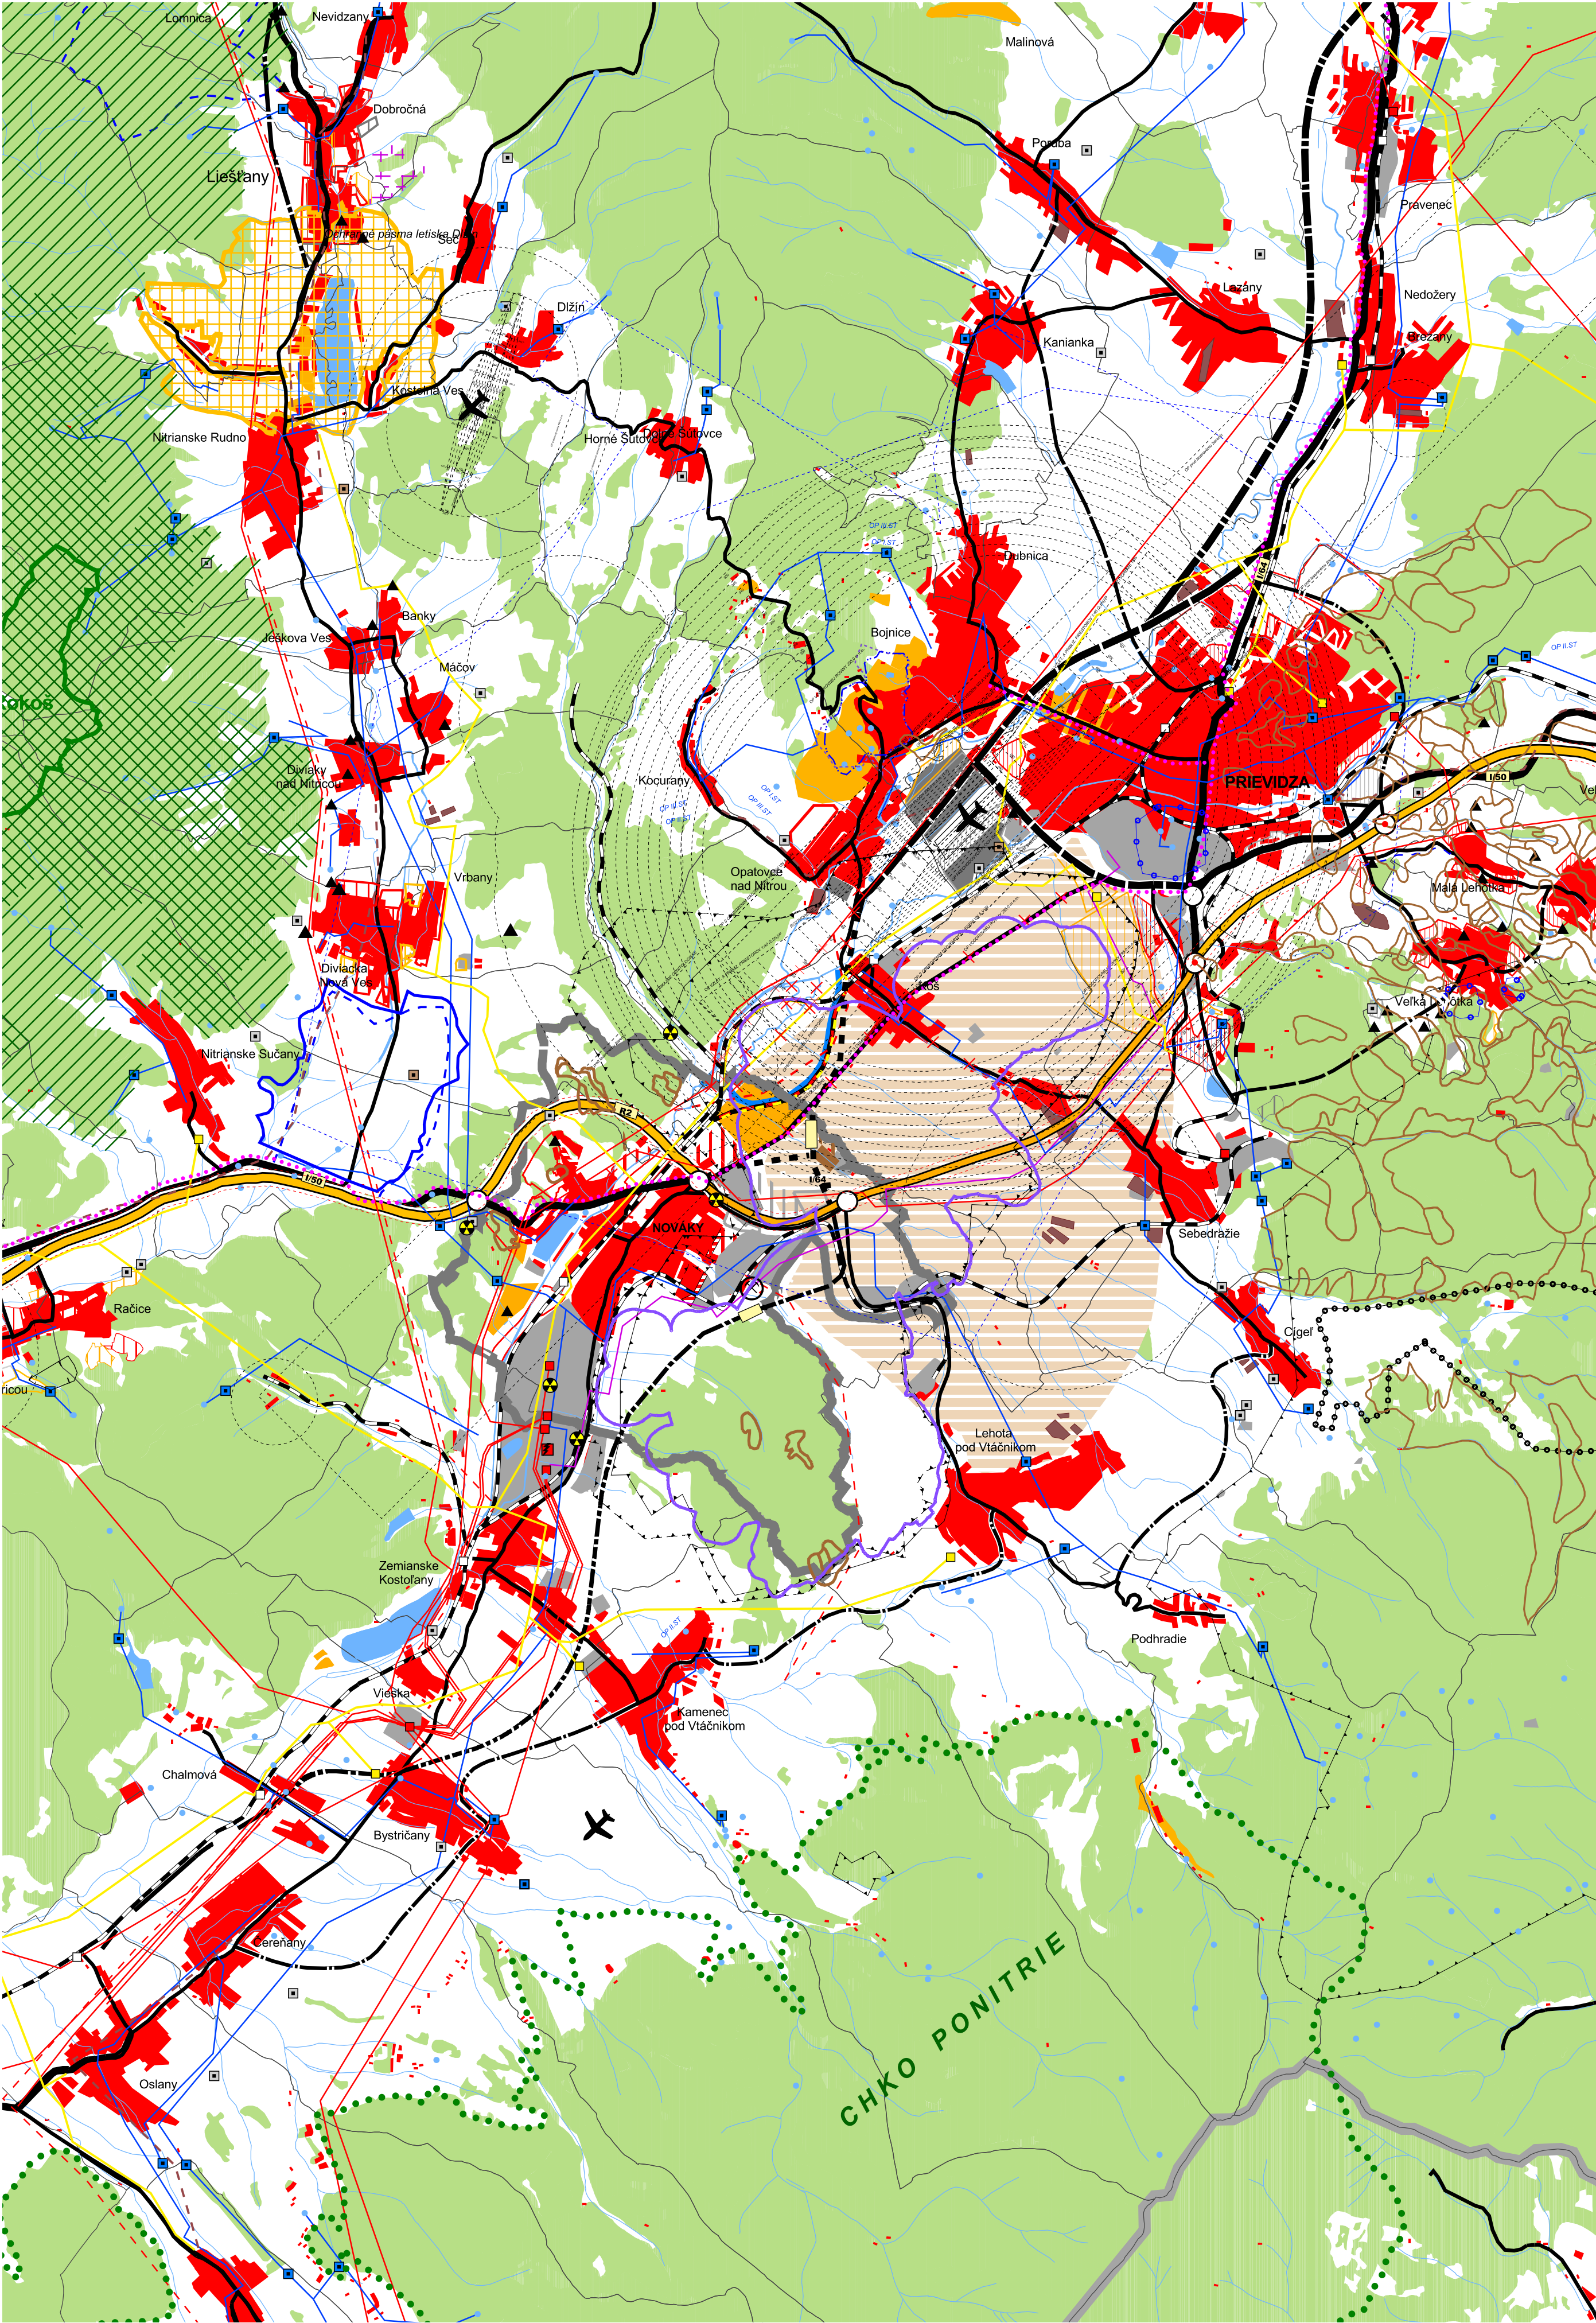

# ÚZEMNÝ PLÁN MESTA

# NOVÁKY

## ZMENY A DOPLNKY č. 6

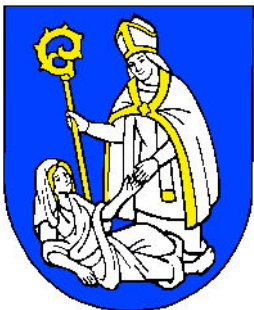

### ŠIRŠIE VZŤAHY

#### LEGENDA

| STAV | NÁVRH | VÝHLAD |                                                          |
|------|-------|--------|----------------------------------------------------------|
|      |       |        | HRANICE KRAJA                                            |
|      |       |        | HRANICE KATASTRÁLNEHO ÚZEMIA                             |
|      |       |        | HRANICE RIEŠENÉHO ÚZEMIA                                 |
|      |       |        | OBYTNÉ PLOCHY                                            |
|      |       |        | PLOCHY PRIEMYSLU A SKLADOV                               |
|      |       |        | PLOCHY REKREÁCIE, CESTOVNÉHO RUCHU                       |
|      |       |        | PLOCHY POĽNOHOSPODÁRSKÝCH ZARIADENÍ                      |
|      |       |        | AGROPARK                                                 |
|      |       |        | PLOCHY LESOV                                             |
|      |       |        | PLOCHY VODNÝCH TOKOV A NÁDRŽÍ                            |
|      |       |        | RÝCHLOSTNÉ KOMUNIKÁCIE                                   |
|      |       |        | KOMUNIKÁCIE ZBERNÉ                                       |
|      |       |        | OSTATNÉ VÝZNAMNEJŠIE KOMUNIKÁCIE                         |
|      |       |        | MIMOÚROVŇOVÁ KRIŽOVATKA                                  |
|      |       |        | ŽELEZNIČNÁ TRÁŤ, STANICA                                 |
|      |       |        | REGIONÁLNA CYKLOTRASA                                    |
|      |       |        | LETISKO                                                  |
|      |       |        | HLAVNÉ VODOVODNÉ PRÍVÁDZAČE                              |
|      |       |        | VODOJEM                                                  |
|      |       |        | VODNÉ ZDROJE                                             |
|      |       |        | TEPELNÝ ZDROJ                                            |
|      |       |        | SKLÁDKY KOMUNÁLNEHO ODPADU                               |
|      |       |        | OCHRANNÉ PÁSMA VŠETKÝCH DRUHOV                           |
|      |       |        | OCHRANNÉ PÁSMA PRÍROD. LIEČIVÝCH ZDROJOV V BOJNICIACH 1° |
|      |       |        | OCHRANNÉ PÁSMA PRÍROD. LIEČIVÝCH ZDROJOV V BOJNICIACH 2° |
|      |       |        | HRANICA VNÚTORNÉHO KÚPEĽNÉHO ÚZEMIA                      |
|      |       |        | ELEKTRICKÉ VEDENIE VVN                                   |
|      |       |        | TRANSFORMAČNÁ STANICA                                    |
|      |       |        | ELEKTRÁREŇ                                               |
|      |       |        | VTL DISTRIBUČNÝ PLYNOVOD                                 |
|      |       |        | REGULAČNÁ STANICA                                        |
|      |       |        | TEPLOVOD                                                 |
|      |       |        | DOBYVACÍ PRIESTOR LOŽISKÓV NERASTNÝCH SUROVÍN            |
|      |       |        | CHRÁNENÉ LOŽISKOVÉ ÚZEMIE                                |
|      |       |        | LOŽISKÁ NEVYHRADENÉHO NERASTU                            |
|      |       |        | PODDOLOVANÉ ÚZEMIE                                       |
|      |       |        | SKUPINOVÁ KANALIZÁCIA                                    |
|      |       |        | ČISTIAREŇ ODPADOVÝCH VOD                                 |
|      |       |        | SKLÁDKA ODPADU                                           |
|      |       |        | VODOVOD                                                  |
|      |       |        | ZOSUVY S VPLYVOM NA RIEŠENÉ ÚZEMIE (zdroj údajov SGÚDŠ)  |
|      |       |        | HRANICA CHKO                                             |
|      |       |        | NATURA 2000 - CHRÁNENÉ VTÁČIE ÚZEMIA                     |
|      |       |        | NATURA 2000 - ÚZEMIE EURÓPSKEHO VÝZNAMU                  |
|      |       |        | RUŠENÉ JAVY                                              |
|      |       |        | ENVIROMENTÁLNE ZÁŤAŽE                                    |
|      |       |        | SKLÁDKA ODPADU                                           |
|      |       |        | STARÉ BANSKÉ DIELA                                       |
|      |       |        | OCHRANNÉ PÁSMA VŠETKÝCH DRUHOV                           |
|      |       |        | HRANICA ÚZEMIA OVPLYVNENÉHO BANSKOU ČINNOSŤOU            |

SADA č.

VÝKRES č.  
**1**

MIERKA  
**1 : 50 000**

HL. RIEŠITEĽ : ING.ARCH. GABRIEL SZALAY  
RIEŠITEĽ : KOLEKTÍV AUTOROV  
VYPRACOVAL : ING. IGOR KMEŤ

ZÁKAZKA č. : 08 10/2016  
ETAPA : NÁVRH  
DÁTUM : 10 2016

**AGS**  
ATELIÉR  
ÚZEMNÉ PLANOVANIE · URBANIZMUS  
ARCHITEKTÚRA · PROJEKTY · DESIGN

OBSTARÁVATEĽ : MESTO NOVÁKY

**ÚZEMNÝ PLÁN MESTA NOVÁKY**  
**ÚPLNÉ ZNENIE VRÁTANE ZMIEN A DOPLNKOV Č. 6**  
NÁVRH  
OBSAH VÝKRESU : ŠIRŠIE VZŤAHY