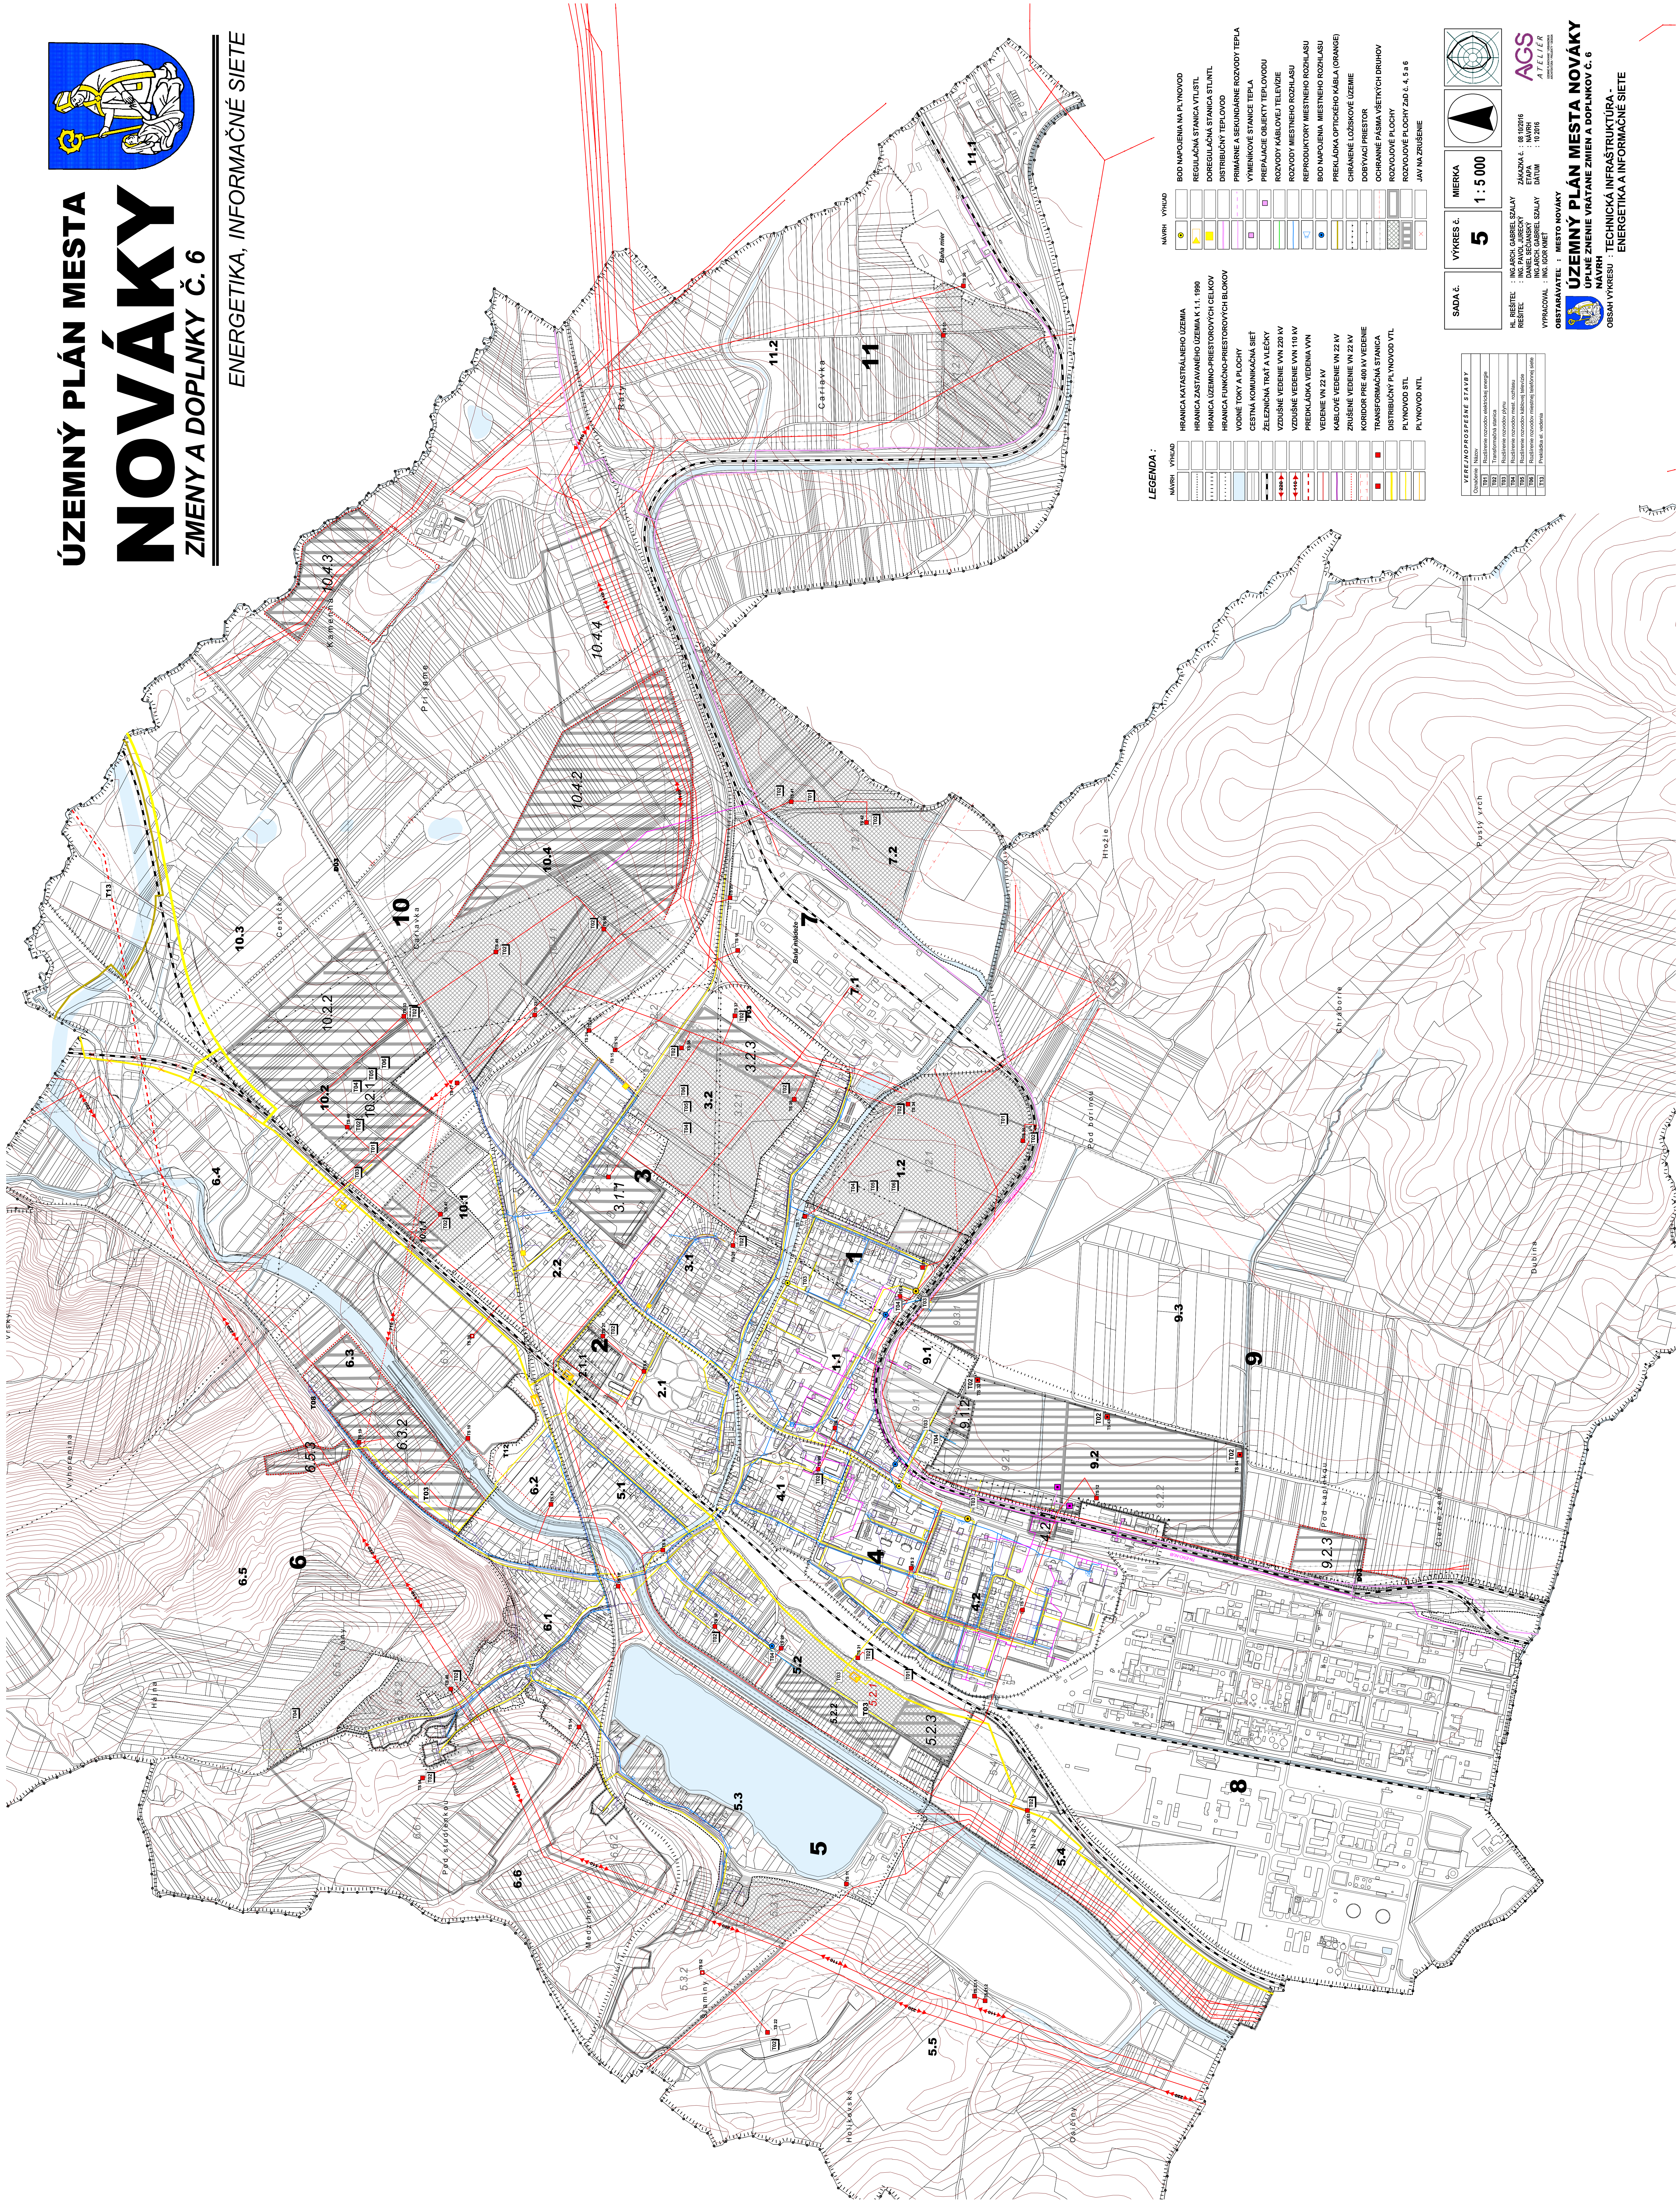


ENERGETIKA, INFORMAČNÉ SIETE

[illegible]

NÁVRH	VÝHODA
	BOD NÁPOJENIA NA PLYNOVOD
	REGULAČNÁ STANICA VTLSTI
	REGULAČNÁ STANICA STUPLNÍ
	DISTRIBUČNÝ TEPILOVOD
	PRÍMERNÉ A SEKUNDAŘNÉ ROZVODY TEPLA
	VÝHREDOVÉ STANICE TEPLA
	PREKLAČKOVÉ QUARTY TEPILOVODU
	ROZVODY KARBONUJ ELEVÁŽIE
	REPRODUKTORY MIEŠNÉHO ROZHLASU
	BOD NÁPOJENIA MIEŠNÉHO ROZHLASU
	PREKLÁČKA MIEŠNÉHO KÁBLA (ORANGE)
	CHRÁNENÉ LOŽISKOVÉ UZEMIE
	DOBÝVAJÚ PRESTOR
	OCHEŤNANIE PÁSMO VŠETKÝCH DUKOV
	ROZVODOVÉ PLOCHY
	ROZVODOVÉ PLOCHY ZÁD Č. 5 a 6
	JAV NA ZRUŠENIE

VEREJNOSPRAVNÉ STAVBY	
Opis stavby	Náklady
T01	Rozšírenie rozvodov elektrickej energie
T02	Transformačná stanica
T03	Rozšírenie rozvodov plynu
T04	Rozšírenie rozvodov miest. teplote
T05	Rozšírenie rozvodov ľubovľ. teplote
T06	Rozšírenie rozvodov miestnej teplotnej siete
T13	Prísledia el. vodovodu

SADA č.	VÝKRES č.	1 : 5 000	MIERKA		
---------	-----------	-----------	--------	---	---

HL, RIEŠITEL:	: ING. ARCH. GABRIEL SZALAY	ZÁKAZKA č.:	: 08 10/2016
RIEŠITEL:	: ING. PAVOL JUREČKÝ	ETAPA:	: NAVRH
	: DANIEL SEČANSKÝ	DATUM:	: 10 2016
	: ING. ARCH. GABRIEL SZALAY		
VYPRACOVAL:	: ING. IGOR KMET		

OBSTARÁVATEĽ : MESTO NOVÁKY
ÚZEMNÝ PLÁN MESTA NOVÁKY
ÚPLNÉ ZNENIE VRÁTANE ZMIEN A DOPLNKOV Č. 6
NÁVRH
OBSAH VYKRESU : TECHNICKÁ INFRAŠTRUKTÚRA -
ENERGETIKA A INFORMAČNÉ SIEŤE