BYSTRÉ

ZMENY A DOPLNKY č.1/2015

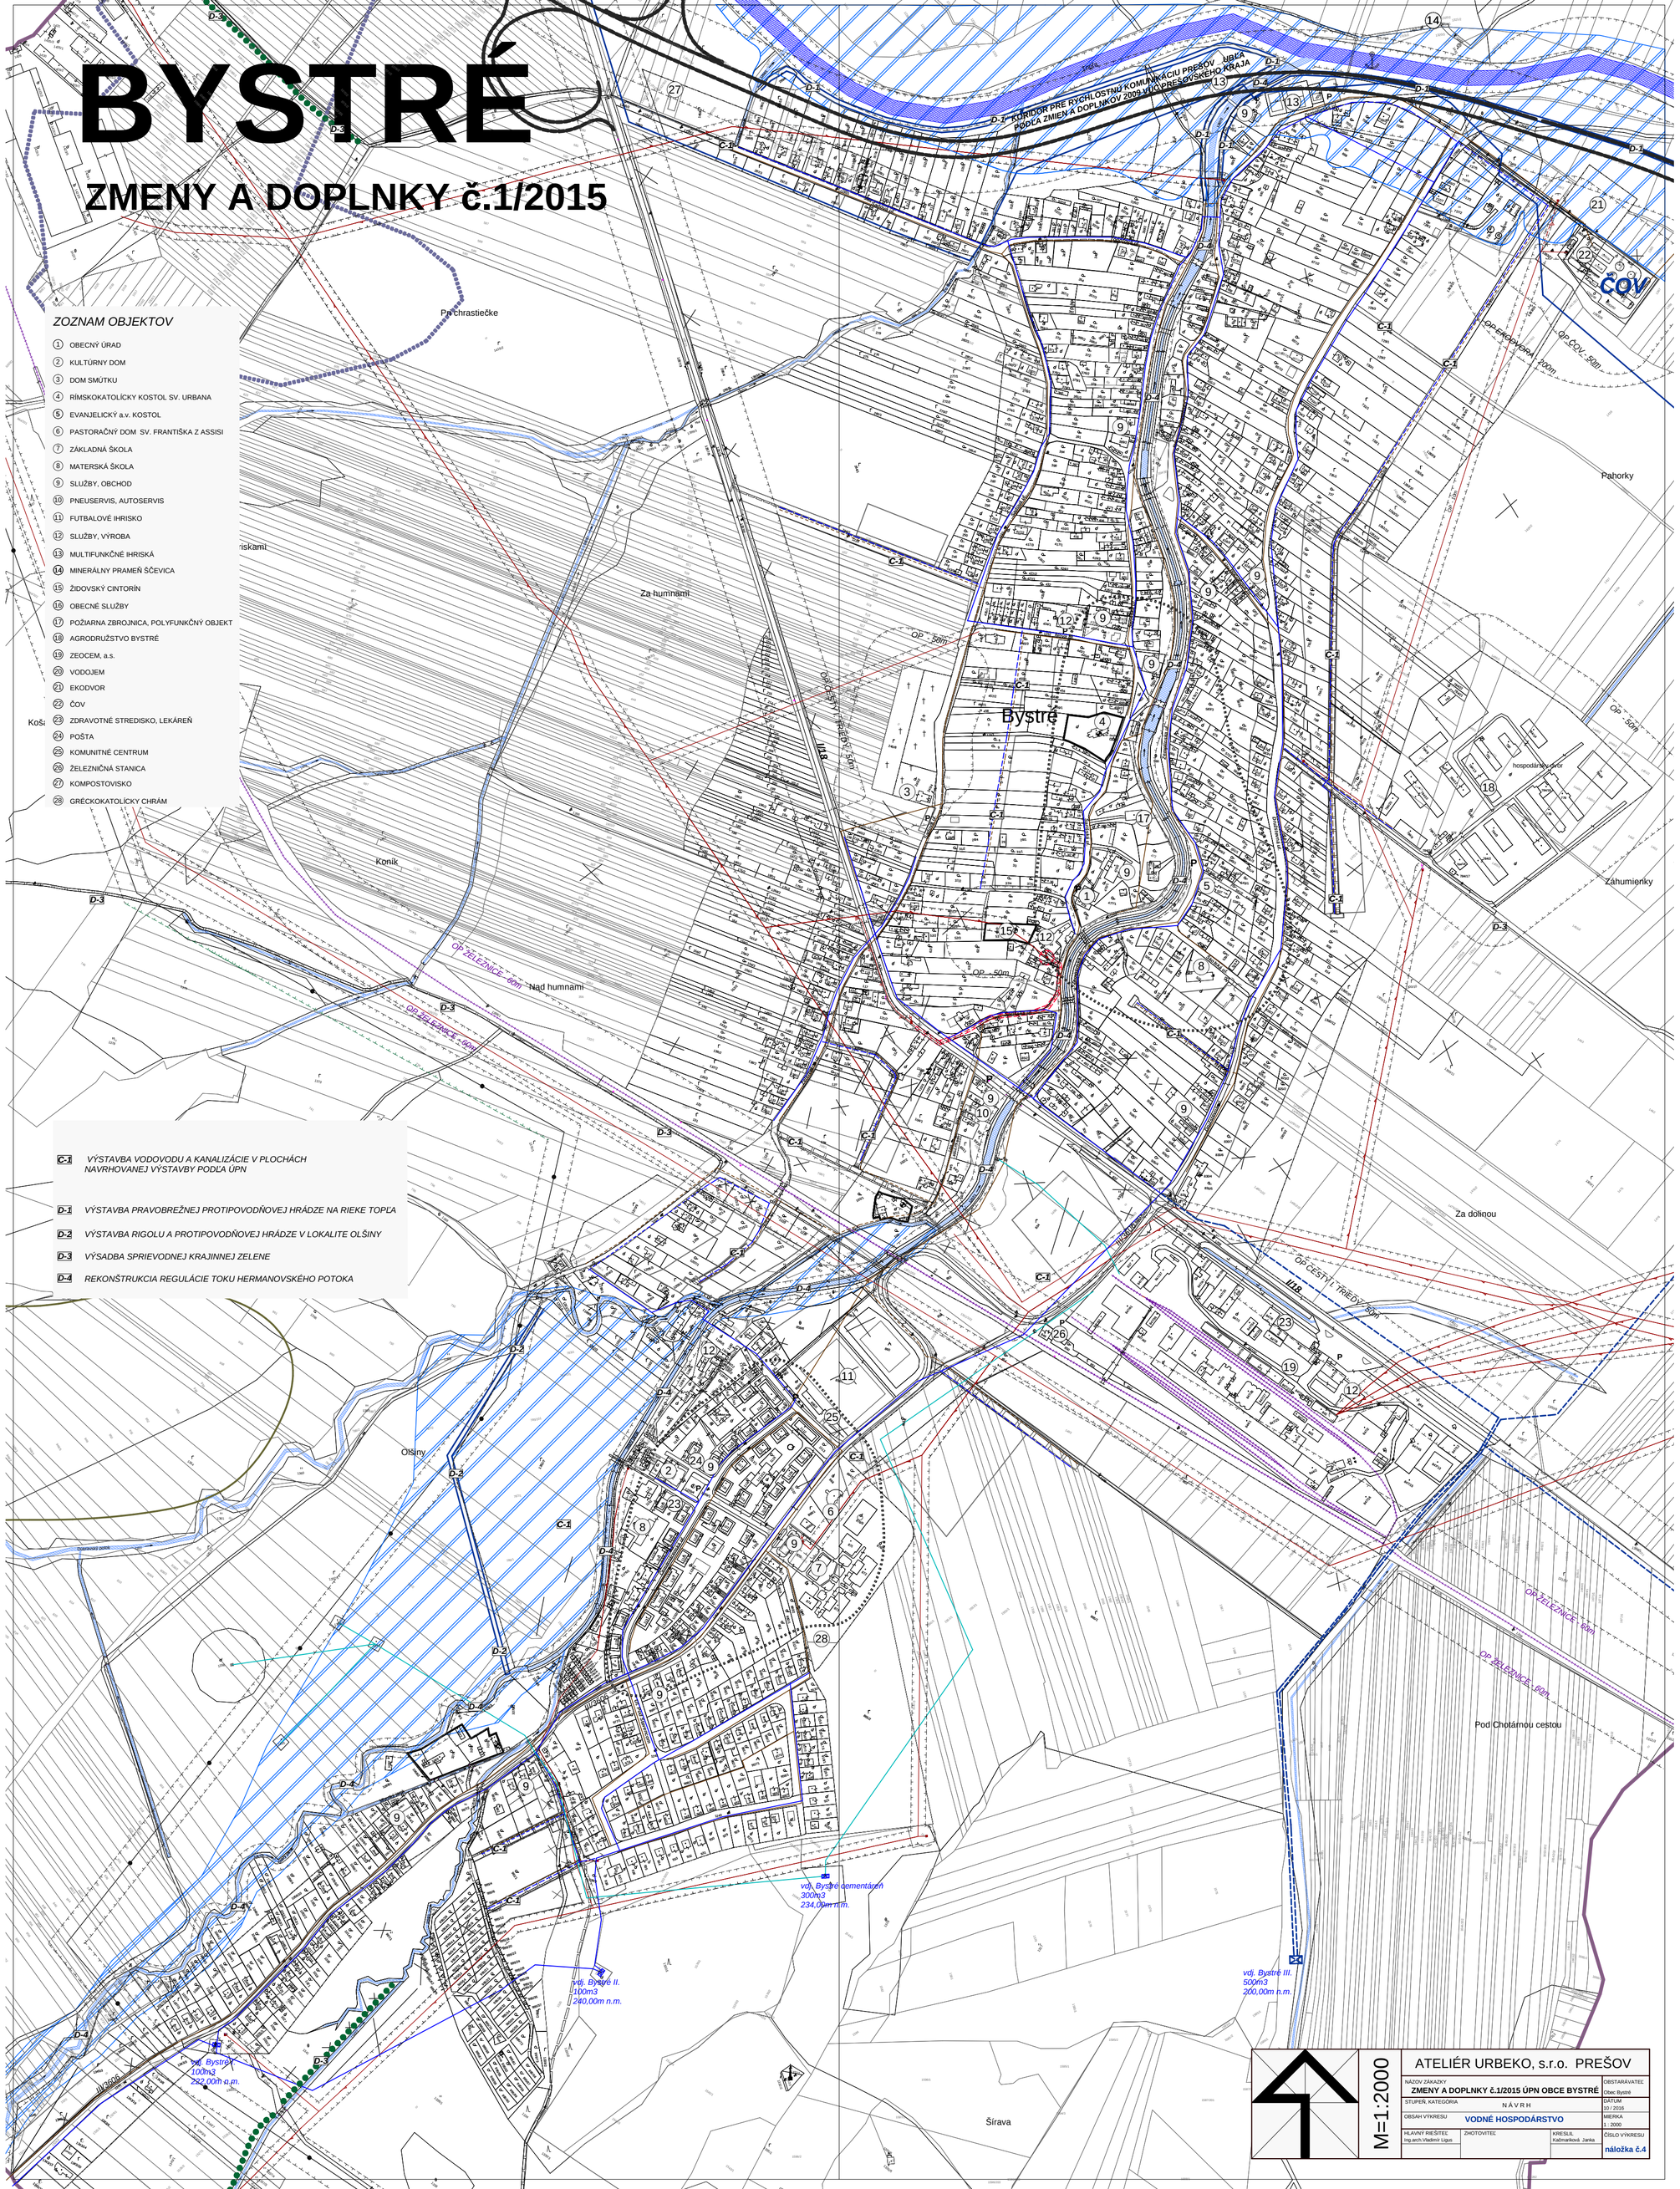

ZOZNAM OBJEKTOV

1. OBECNÝ ÚRAD
2. KULTÚRNY DOM
3. DOM SMÚTKU
4. RÍMSKOKATOLÍCKY KOSTOL SV. URBANA
5. EVANJELICKÝ a.v. KOSTOL
6. PASTORAČNÝ DOM SV. FRANTIŠKA Z ASSISI
7. ZÁKLADNÁ ŠKOLA
8. MATERSKÁ ŠKOLA
9. SLUŽBY, OBCHOD
10. PNEUSERVIS, AUTOSERVIS
11. FUTBALOVÉ IHRISKO
12. SLUŽBY, VÝROBA
13. MULTIFUNKČNÉ IHRISKÁ
14. MINERÁLNY PRAMEŇ ŠČEVICA
15. ŽIDOVSKÝ CINTORÍN
16. OBECNÉ SLUŽBY
17. POŽIARNA ZBROJNICA, POLYFUNKČNÝ OBJEKT
18. AGRODRUŽSTVO BYSTRÉ
19. ZEOCEM, a.s.
20. VODOJEM
21. EKODVOR
22. ČOV
23. ZDRAVOTNÉ STREDISKO, LEKÁREŇ
24. POŠTA
25. KOMUNITNÉ CENTRUM
26. ŽELEZNIČNÁ STANICA
27. KOMPOSTOVISKO
28. GRÉCKOKATOLÍCKY CHRÁM

C-1 *VÝSTAVBA VODOVODU A KANALIZÁCIE V PLOCHÁCH NAVRHOVANEJ VÝSTAVBY PODĽA ÚPN*

D-1 *VÝSTAVBA PRAVOBREŽNEJ PROTIPOVODŇOVEJ HRÁDZE NA RIEKE TOPĽA*

D-2 *VÝSTAVBA RIGOLU A PROTIPOVODŇOVEJ HRÁDZE V LOKALITE OLŠINY*

D-3 *VÝSADBA SPRIEVODNEJ KRAJINNEJ ZELENE*

D-4 *REKONŠTRUKCIA REGULÁCIE TOKU HERMANOVSKÉHO POTOKA*

M=1:2000

ATELIÉR URBEKO, s.r.o. PREŠOV

NÁZOV ZÁKAZKY: ZMENY A DOPLNKY č.1/2015 ÚPN OBCE BYSTRÉ		OBSTARÁVATEĽ: Obec Bystré
STUPEŇ, KATEGÓRIA: N Á V R H		DÁTUM: 10 / 2016
OBSAH VÝKRESU: VODNÉ HOSPODÁRSTVO		MIERKA: 1 : 2000
HLAVNÝ RIEŠITEĽ: Ing.arch.Vladimír Ligus	ZHOTOVITEĽ:	KRESLIL: Kačmaríková Janka / ČÍSLO VÝKRESU: náložka Č.4