ÚZEMNÝ PLÁN OBCE LIETAVA

ZaD Č.1

LEGENDA :

STAV	NÁVRH	VÝHĽAD	
			HRANICA RIEŠENÉHO ÚZEMIA
			HRANICA KATASTRÁLNEHO ÚZEMIA
			HRANICA ZASTAVANÉHO ÚZEMIA k 1.1. 1990
			HRANICA SKUTOČNE ZASTAVANÉHO ÚZEMIA
			ÚZEMIE ZASTAVANÉ
			CINTORÍN
			VODNÉ TOKY
			PHO VODNÝVH ZDROJOV 1°
			PHO VODNÝCH ZDROJOV 2°
			ÚZEMIE ZÁPLAV Z PRÍVALOVÝCH DAŽĎOV
			INUNDAČNÉ ÚZEMIA
			VODOVOD
			PRÍVODNÉ VODOVODNÉ POTRUBIE
			KANALIZÁCIA SPLAŠKOVÁ
			KANALIZAČNÝ ZBERAČ
			OCHRANNÉ PÁSMA
	X		**JAVY NA ZRUŠENIE**
	⊙		**VODNÝ ZDROJ PRE HRAD LIETAVA**

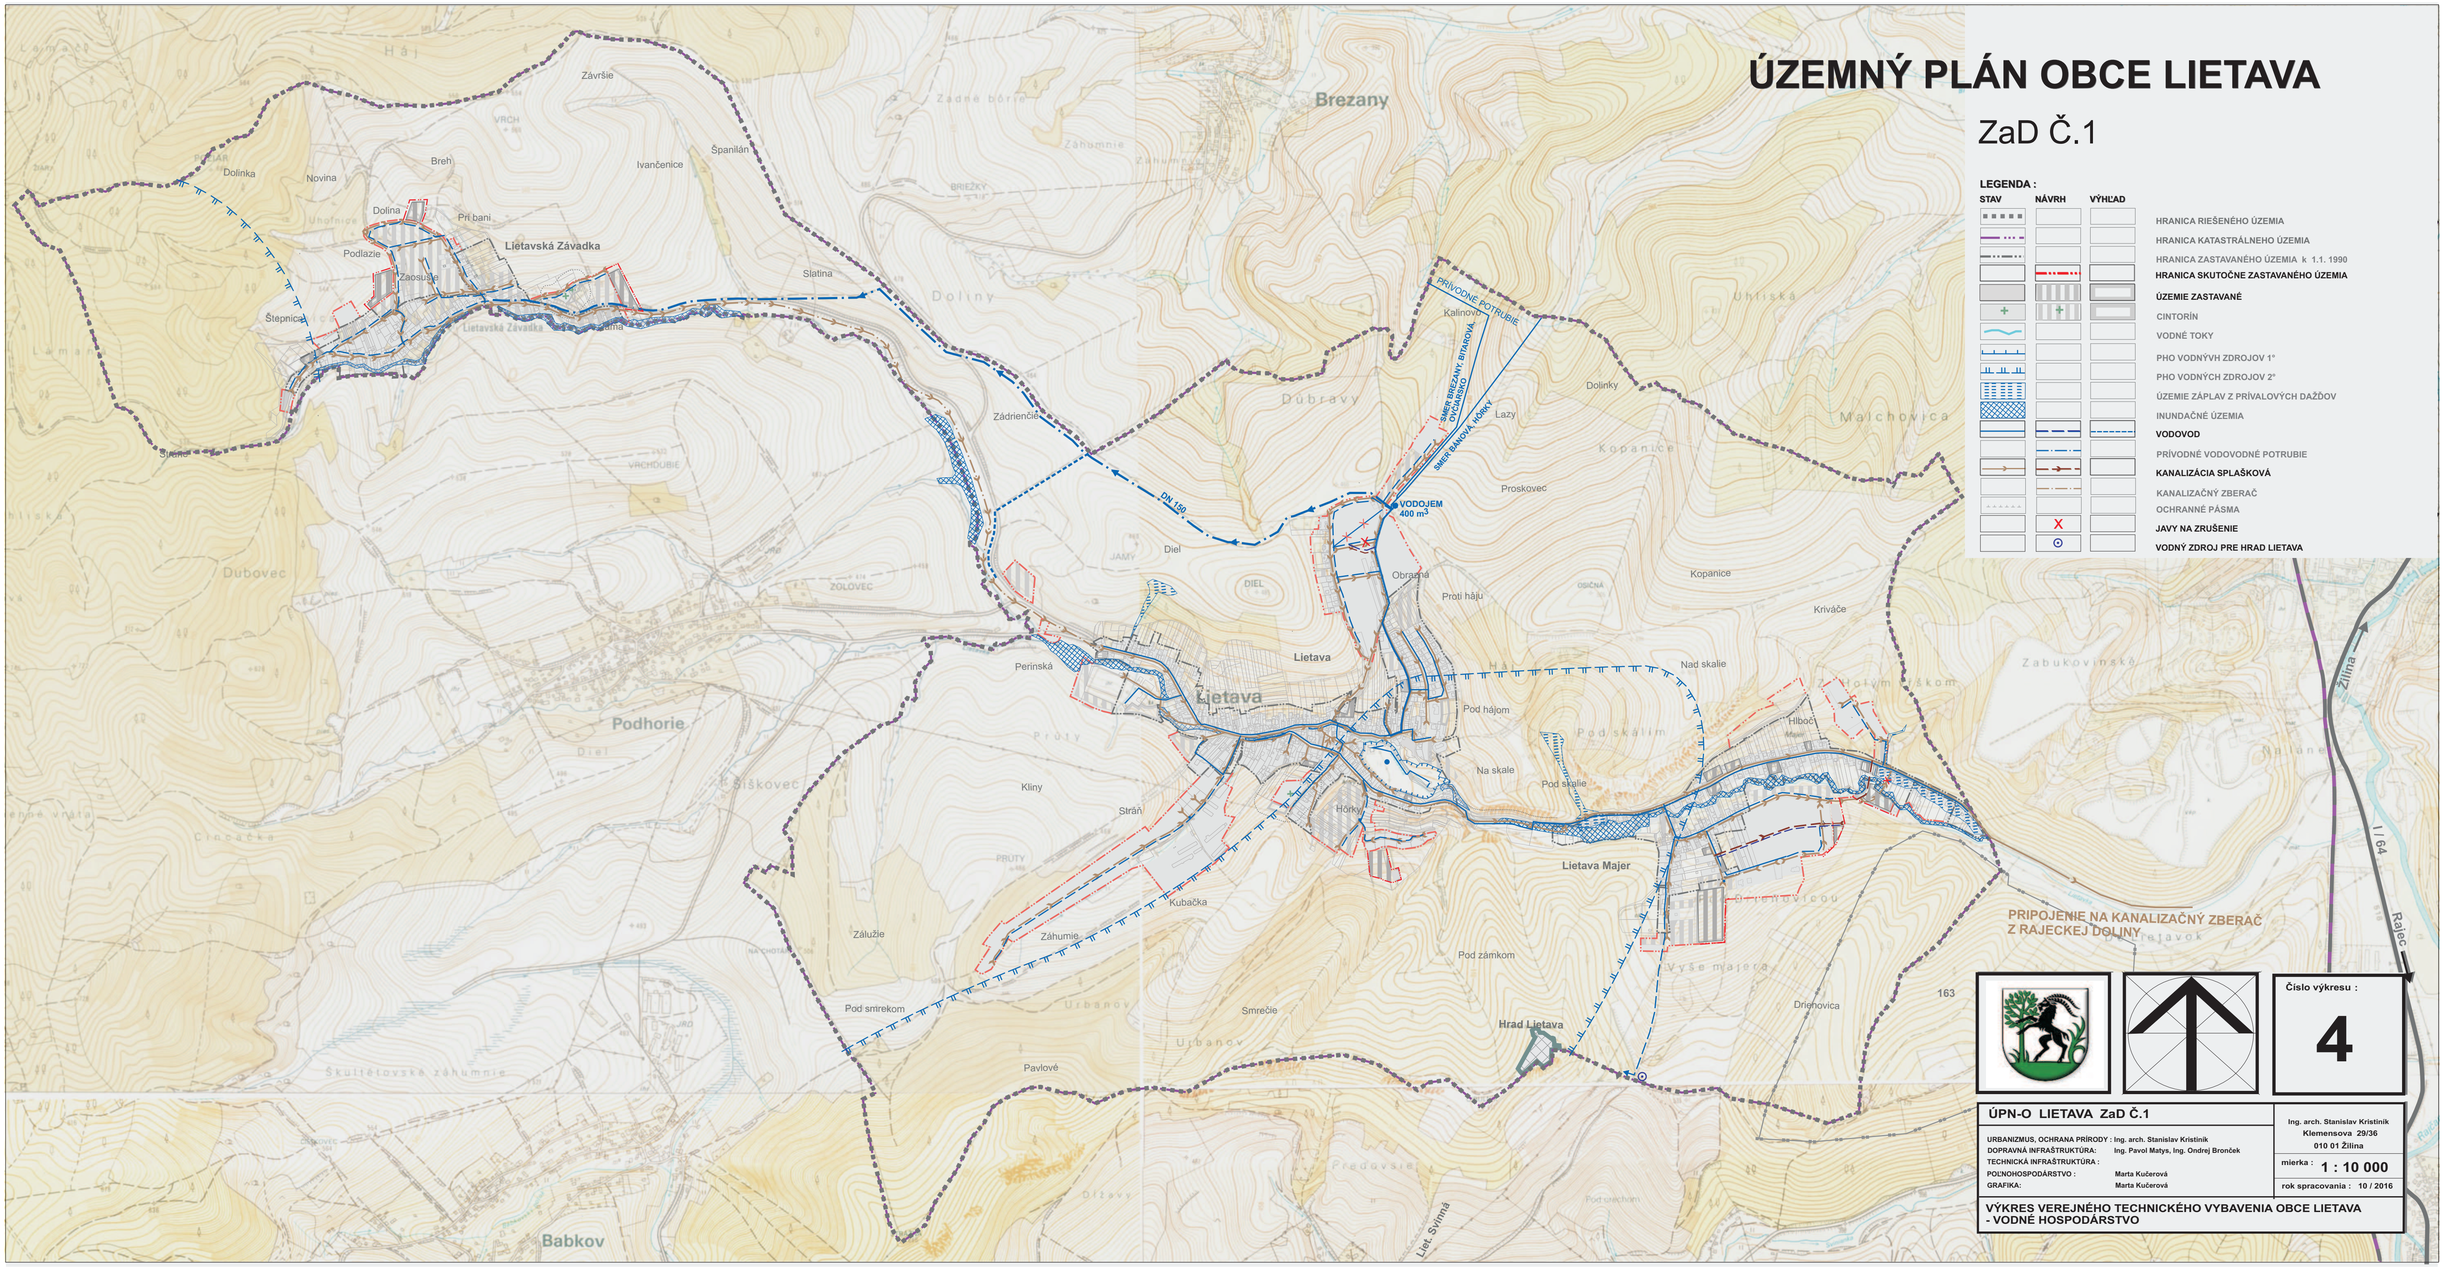

Číslo výkresu :

4

ÚPN-O LIETAVA ZaD Č.1

URBANIZMUS, OCHRANA PRÍRODY :	Ing. arch. Stanislav Kristiník	Ing. arch. Stanislav Kristiník Klemensova 29/36 010 01 Žilina
DOPRAVNÁ INFRAŠTRUKTÚRA:	Ing. Pavol Matys, Ing. Ondrej Bronček	
TECHNICKÁ INFRAŠTRUKTÚRA :		mierka : 1 : 10 000
POĽNOHOSPODÁRSTVO :	Marta Kučerová	
GRAFIKA:	Marta Kučerová	rok spracovania : 10 / 2016

VÝKRES VEREJNÉHO TECHNICKÉHO VYBAVENIA OBCE LIETAVA - VODNÉ HOSPODÁRSTVO