


# ÚZEMNÝ PLÁN OBCE LIETAVA

## ZaD Č.1

### LEGENDA :

STAV	NÁVRH	VÝHLAD	
			HRANICA RIEŠENÉHO ÚZEMIA
			HRANICA KATASTRÁLNEHO ÚZEMIA
			HRANICA ZASTAVANÉHO ÚZEMIA k 1.1.1990
			HRANICA SKUTOČNE ZASTAVANÉHO ÚZEMIA
			ÚZEMIE ZASTAVANÉ
			CINTORÍN
			VODNÉ TOKY
			VN 22 KV VEDENIE /OCHR. PÁSMO 10m/
			TRAFOSTANICA
			VN KÁBEL ZEMOU
			VTL PLYNOVOD
			STL PLYNOVOD 0,3 MPa
			REGULAČNÁ STANICA PLYNU
			TELEFÓNNY KÁBEL
			POŠTA, DIG. TELEF. ÚSTREDŇA
			SIETOVÝ ROZVÁDZAČ
			TV VYKRYVAČ, W-FI, MOBIL. OPERÁTOR
			OCHRANNÉ PÁSMA
			JAVY NA ZRUŠENIE
			ZÁVESNÝ KÁBEL DISTRI

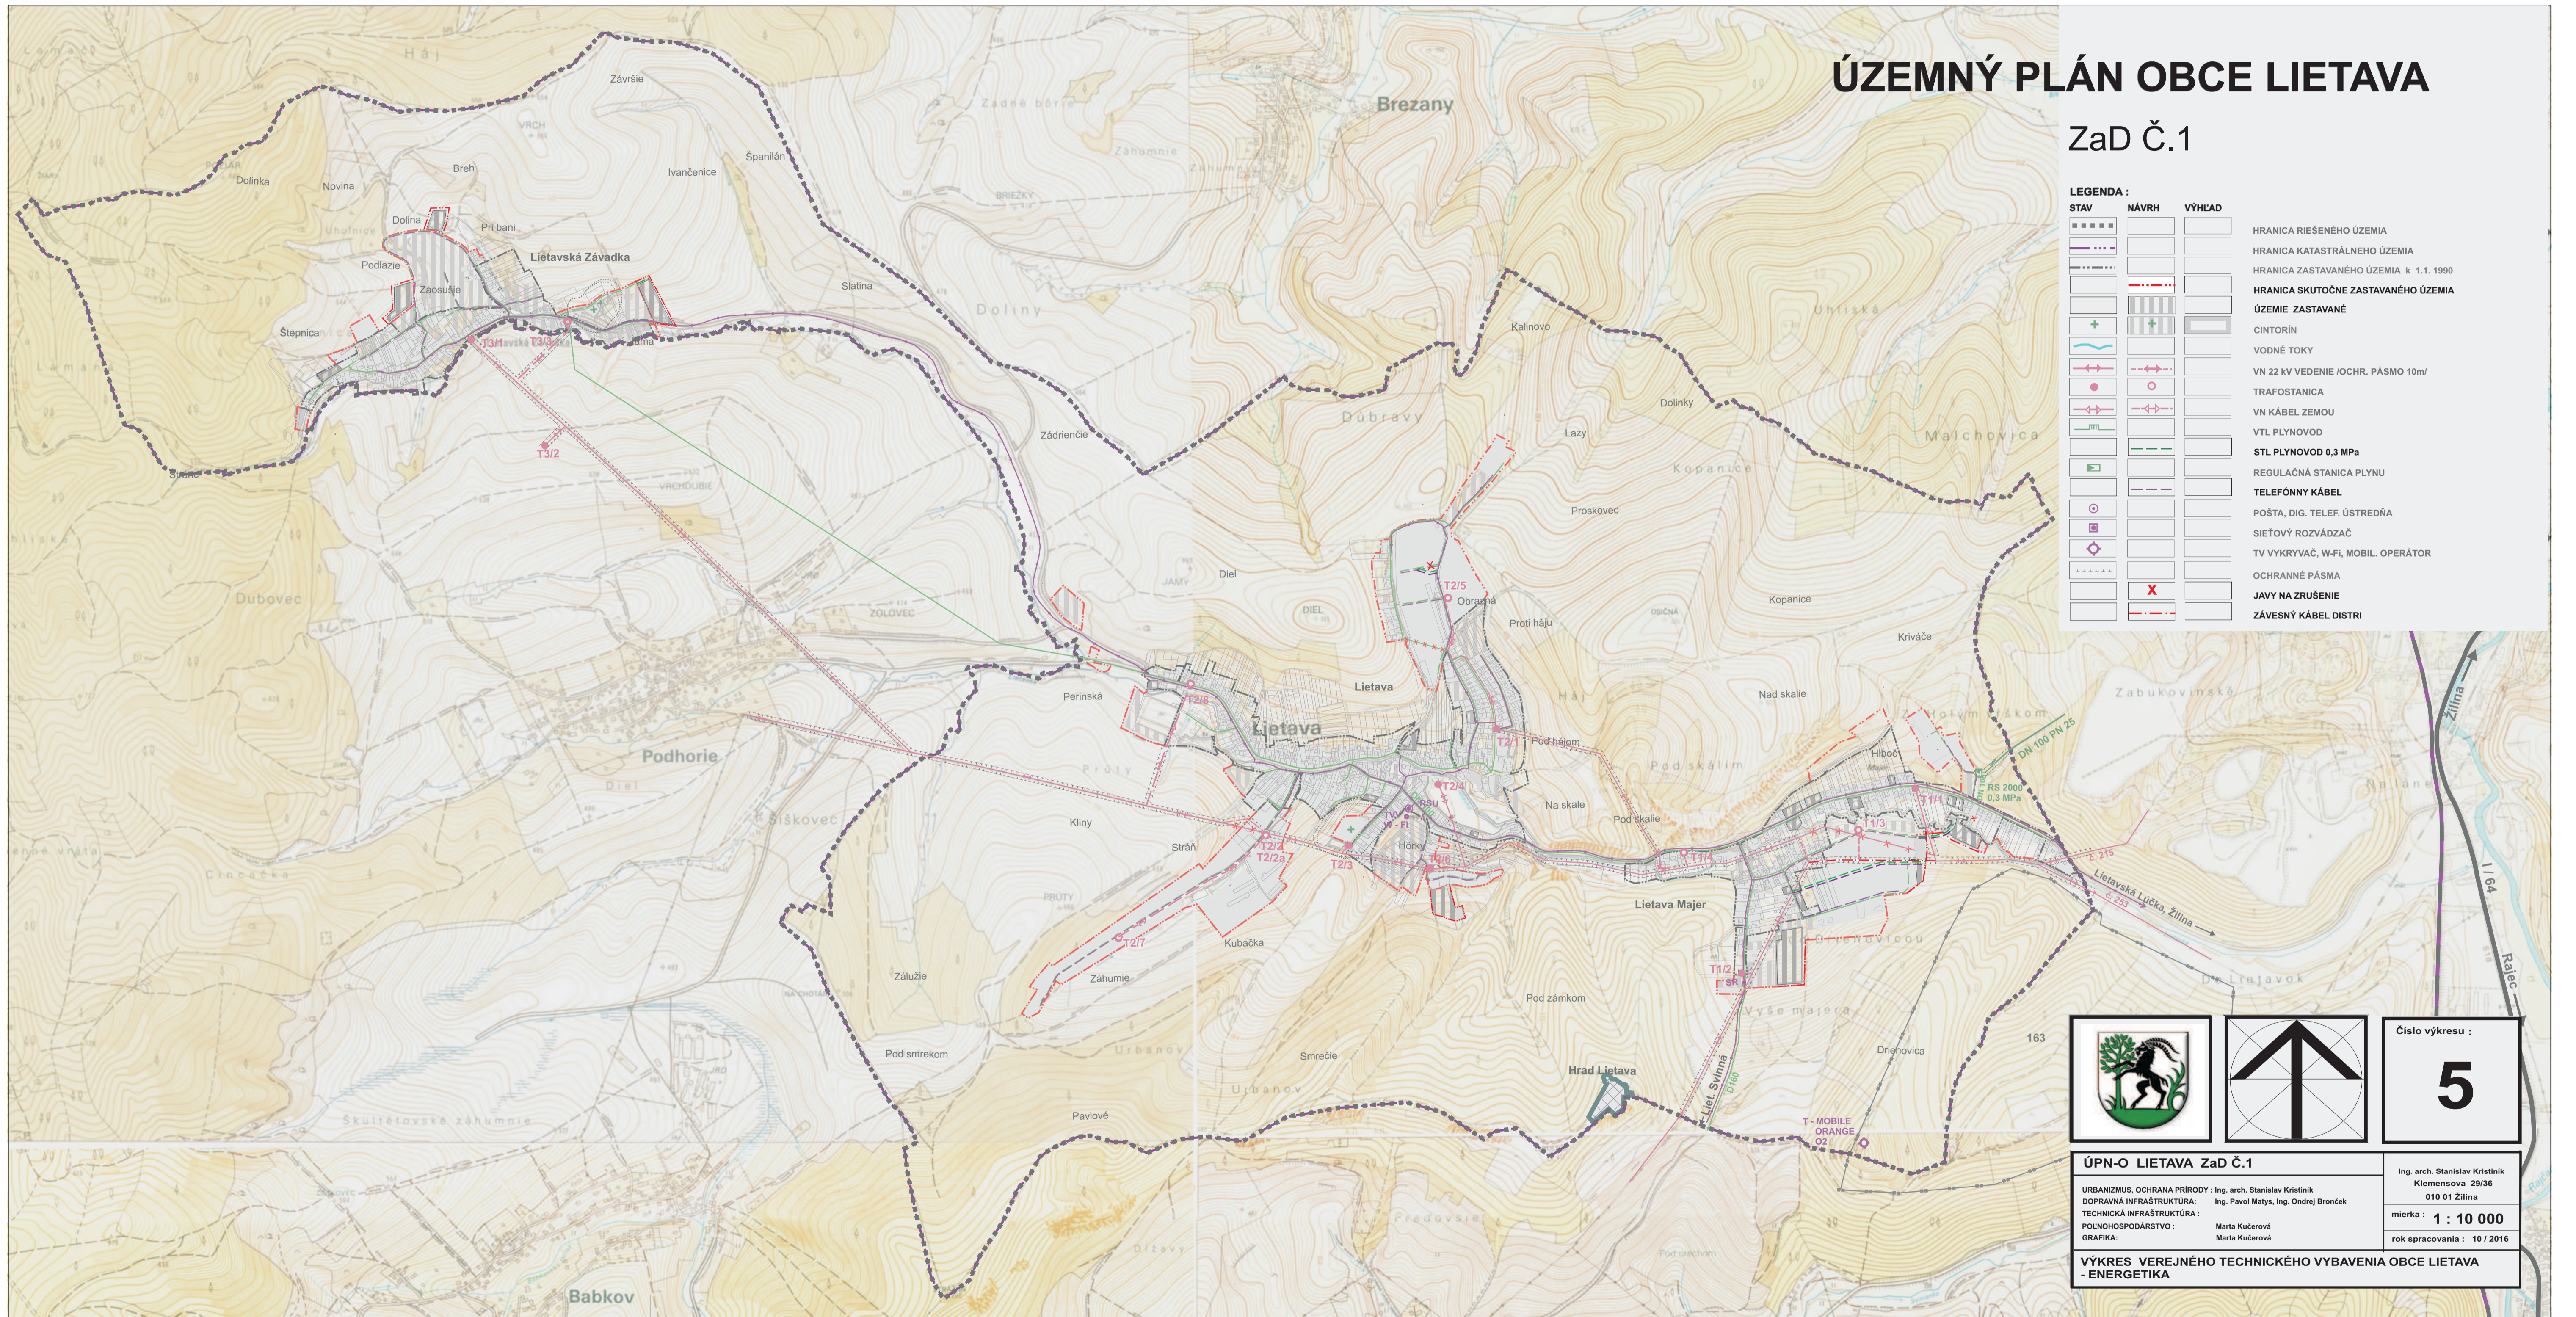

Číslo výkresu :  
**5**

**ÚPN-O LIETAVA ZaD Č.1**

URBANIZMUS, OCHRANA PRÍRODY : Ing. arch. Stanislav Kristínik  
 DOPRAVNÁ INFRAŠTRUKTÚRA : Ing. Pavol Matys, Ing. Ondrej Bronček  
 TECHNICKÁ INFRAŠTRUKTÚRA :  
 POĽNOHOSPODÁRSTVO :  
 GRAFIKA : Marta Kučerová  
 Marta Kučerová

Ing. arch. Stanislav Kristínik  
 Klemensova 29/36  
 010 01 Žilina  
 mierka : **1 : 10 000**  
 rok spracovania : 10 / 2016

**VÝKRES VEREJNÉHO TECHNICKÉHO VYBAVENIA OBCE LIETAVA - ENERGETIKA**