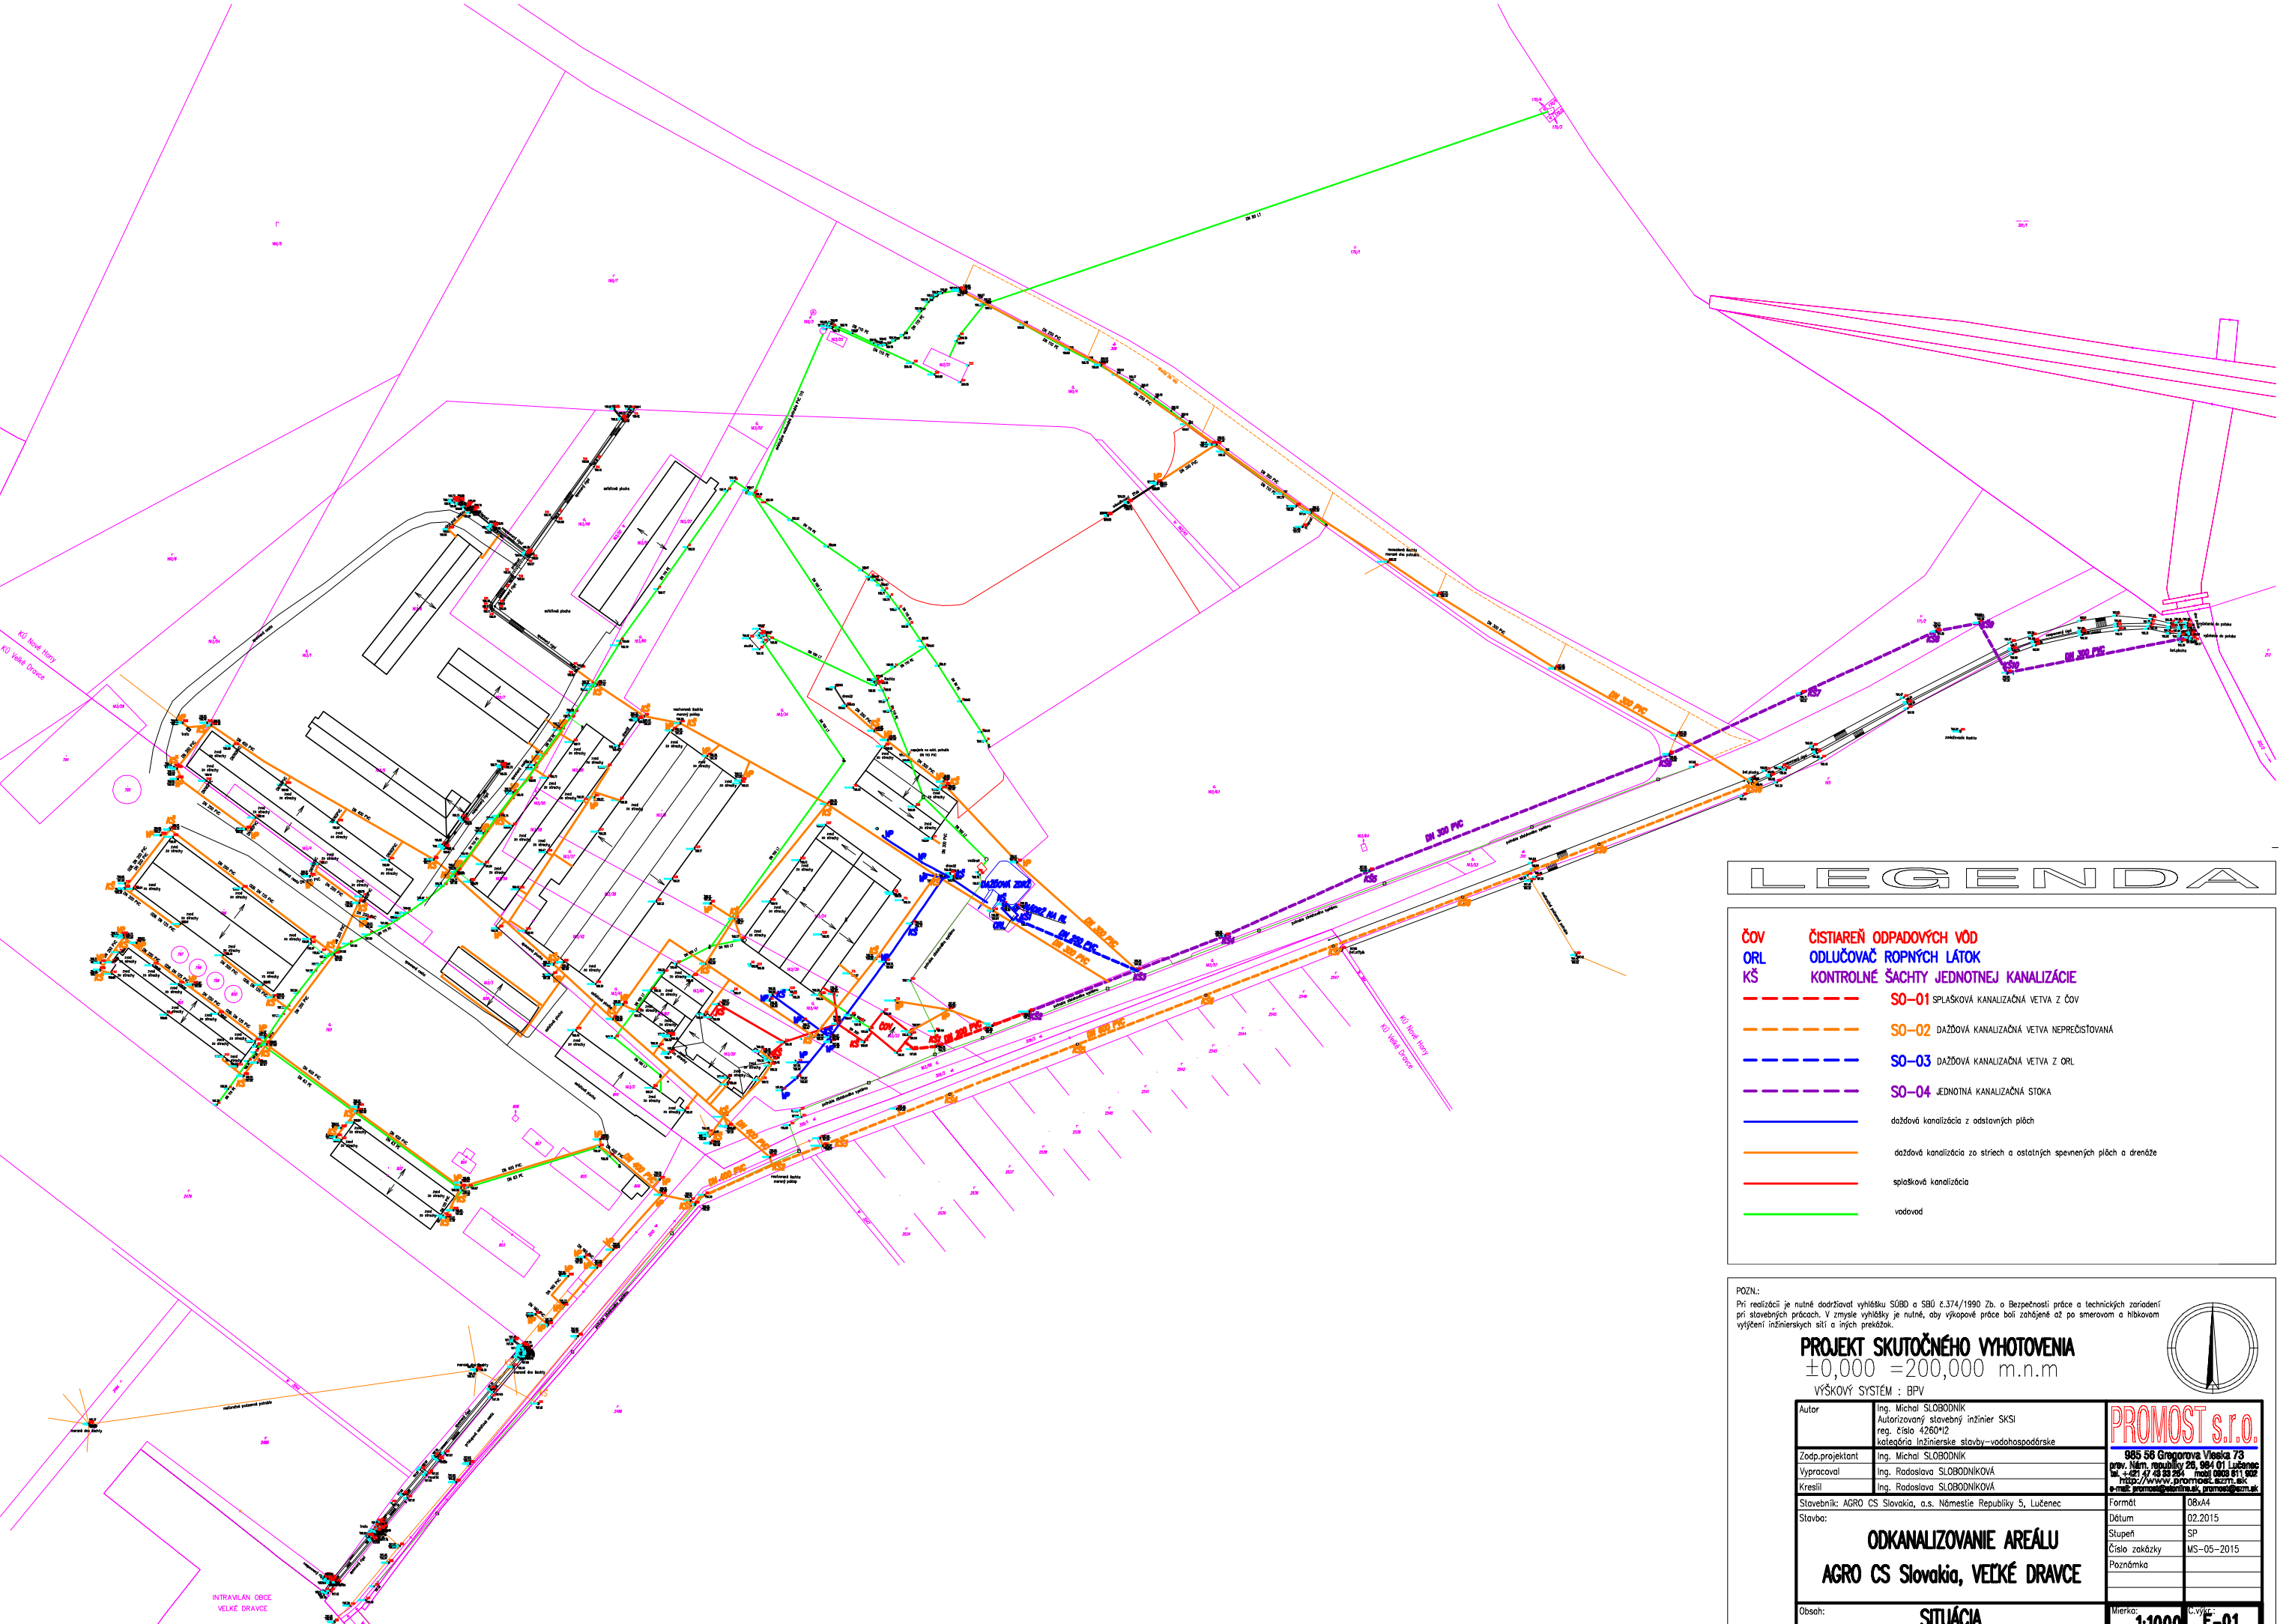

KÚ Nové Ves
KÚ Veľké Dravce
INTRAVILÁN OBCE
VEĽKÉ DRAVCE
DN 300 PVC
DN 350 PVC
DN 350 PVC
DN 350