


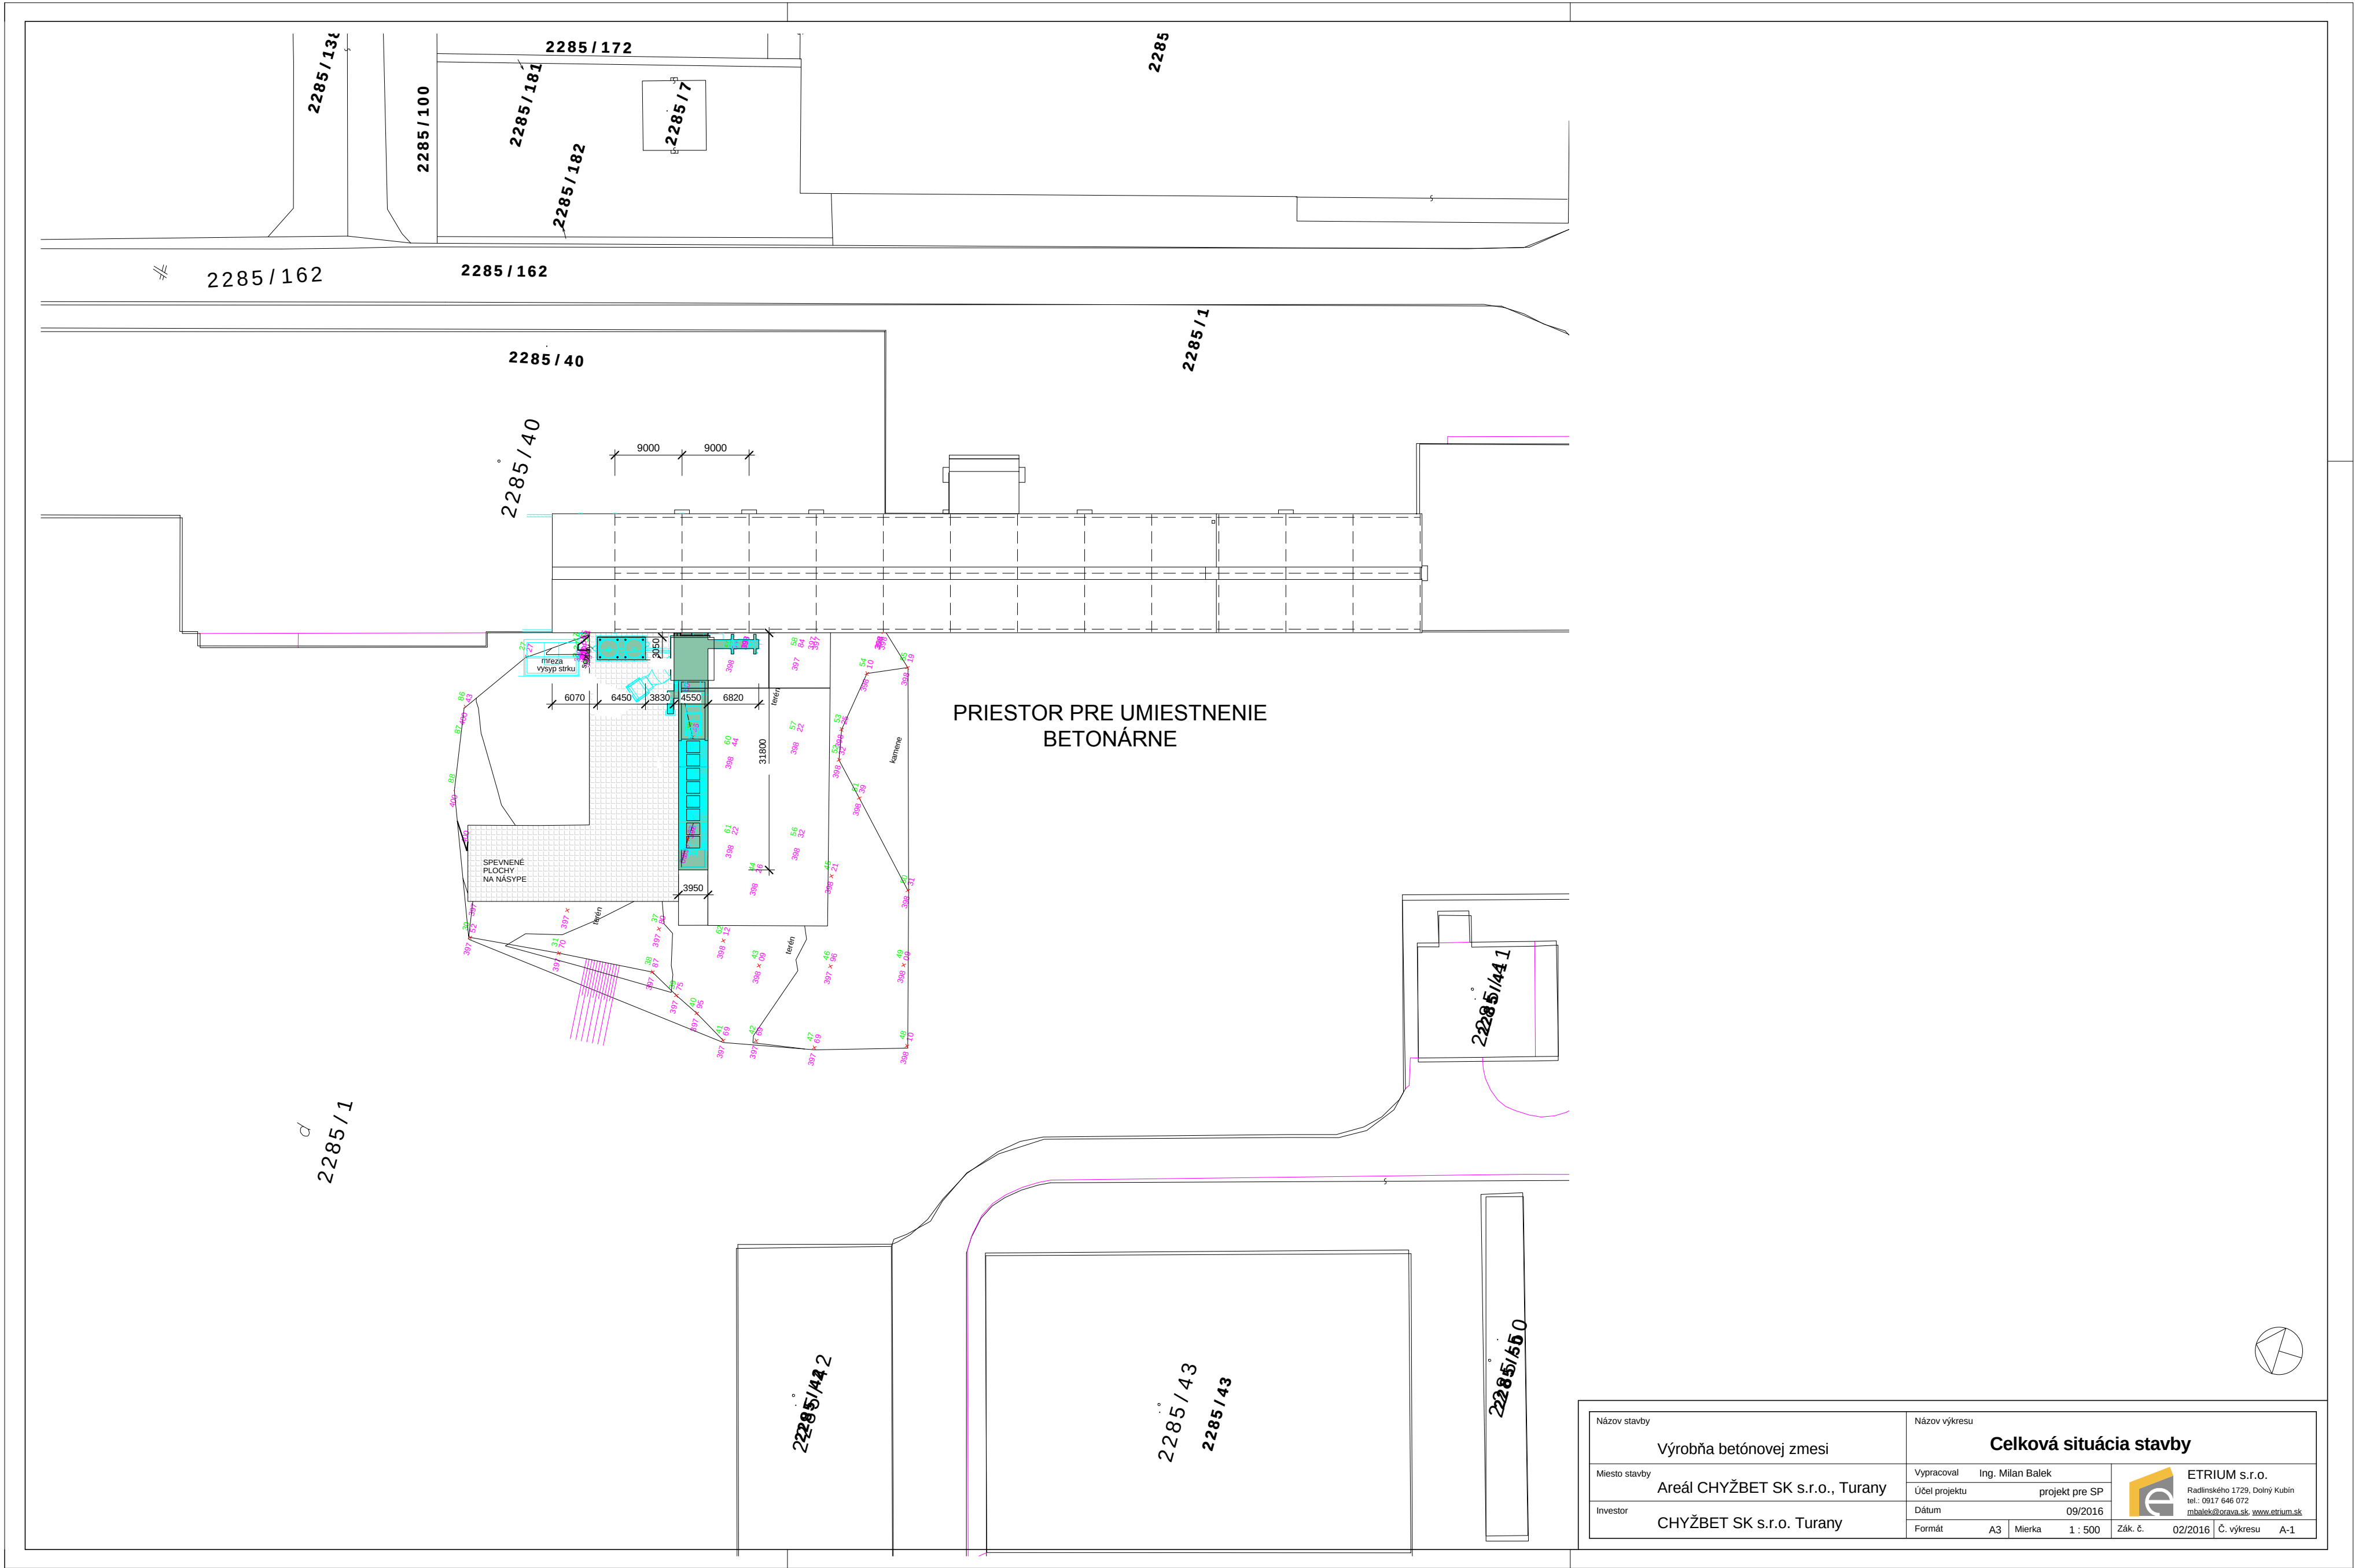

Názov stavby		Názov výkresu	
Výrobná betónovej zmesi		Celková situácia stavby	
Miesto stavby	Areál CHYŽBET SK s.r.o., Turany		Vypracoval Ing. Milan Balek
			Účel projektu projekt pre SP
Investor	CHYŽBET SK s.r.o. Turany		Dátum 09/2016
			Formát A3 Mierka 1 : 500
		Zák. č.	02/2016
		Č. výkresu	A-1



ETRIUM s.r.o.
Radlinského 1729, Dolný Kubín
tel.: 0917 646 072
mbalek@orava.sk www.etrium.sk