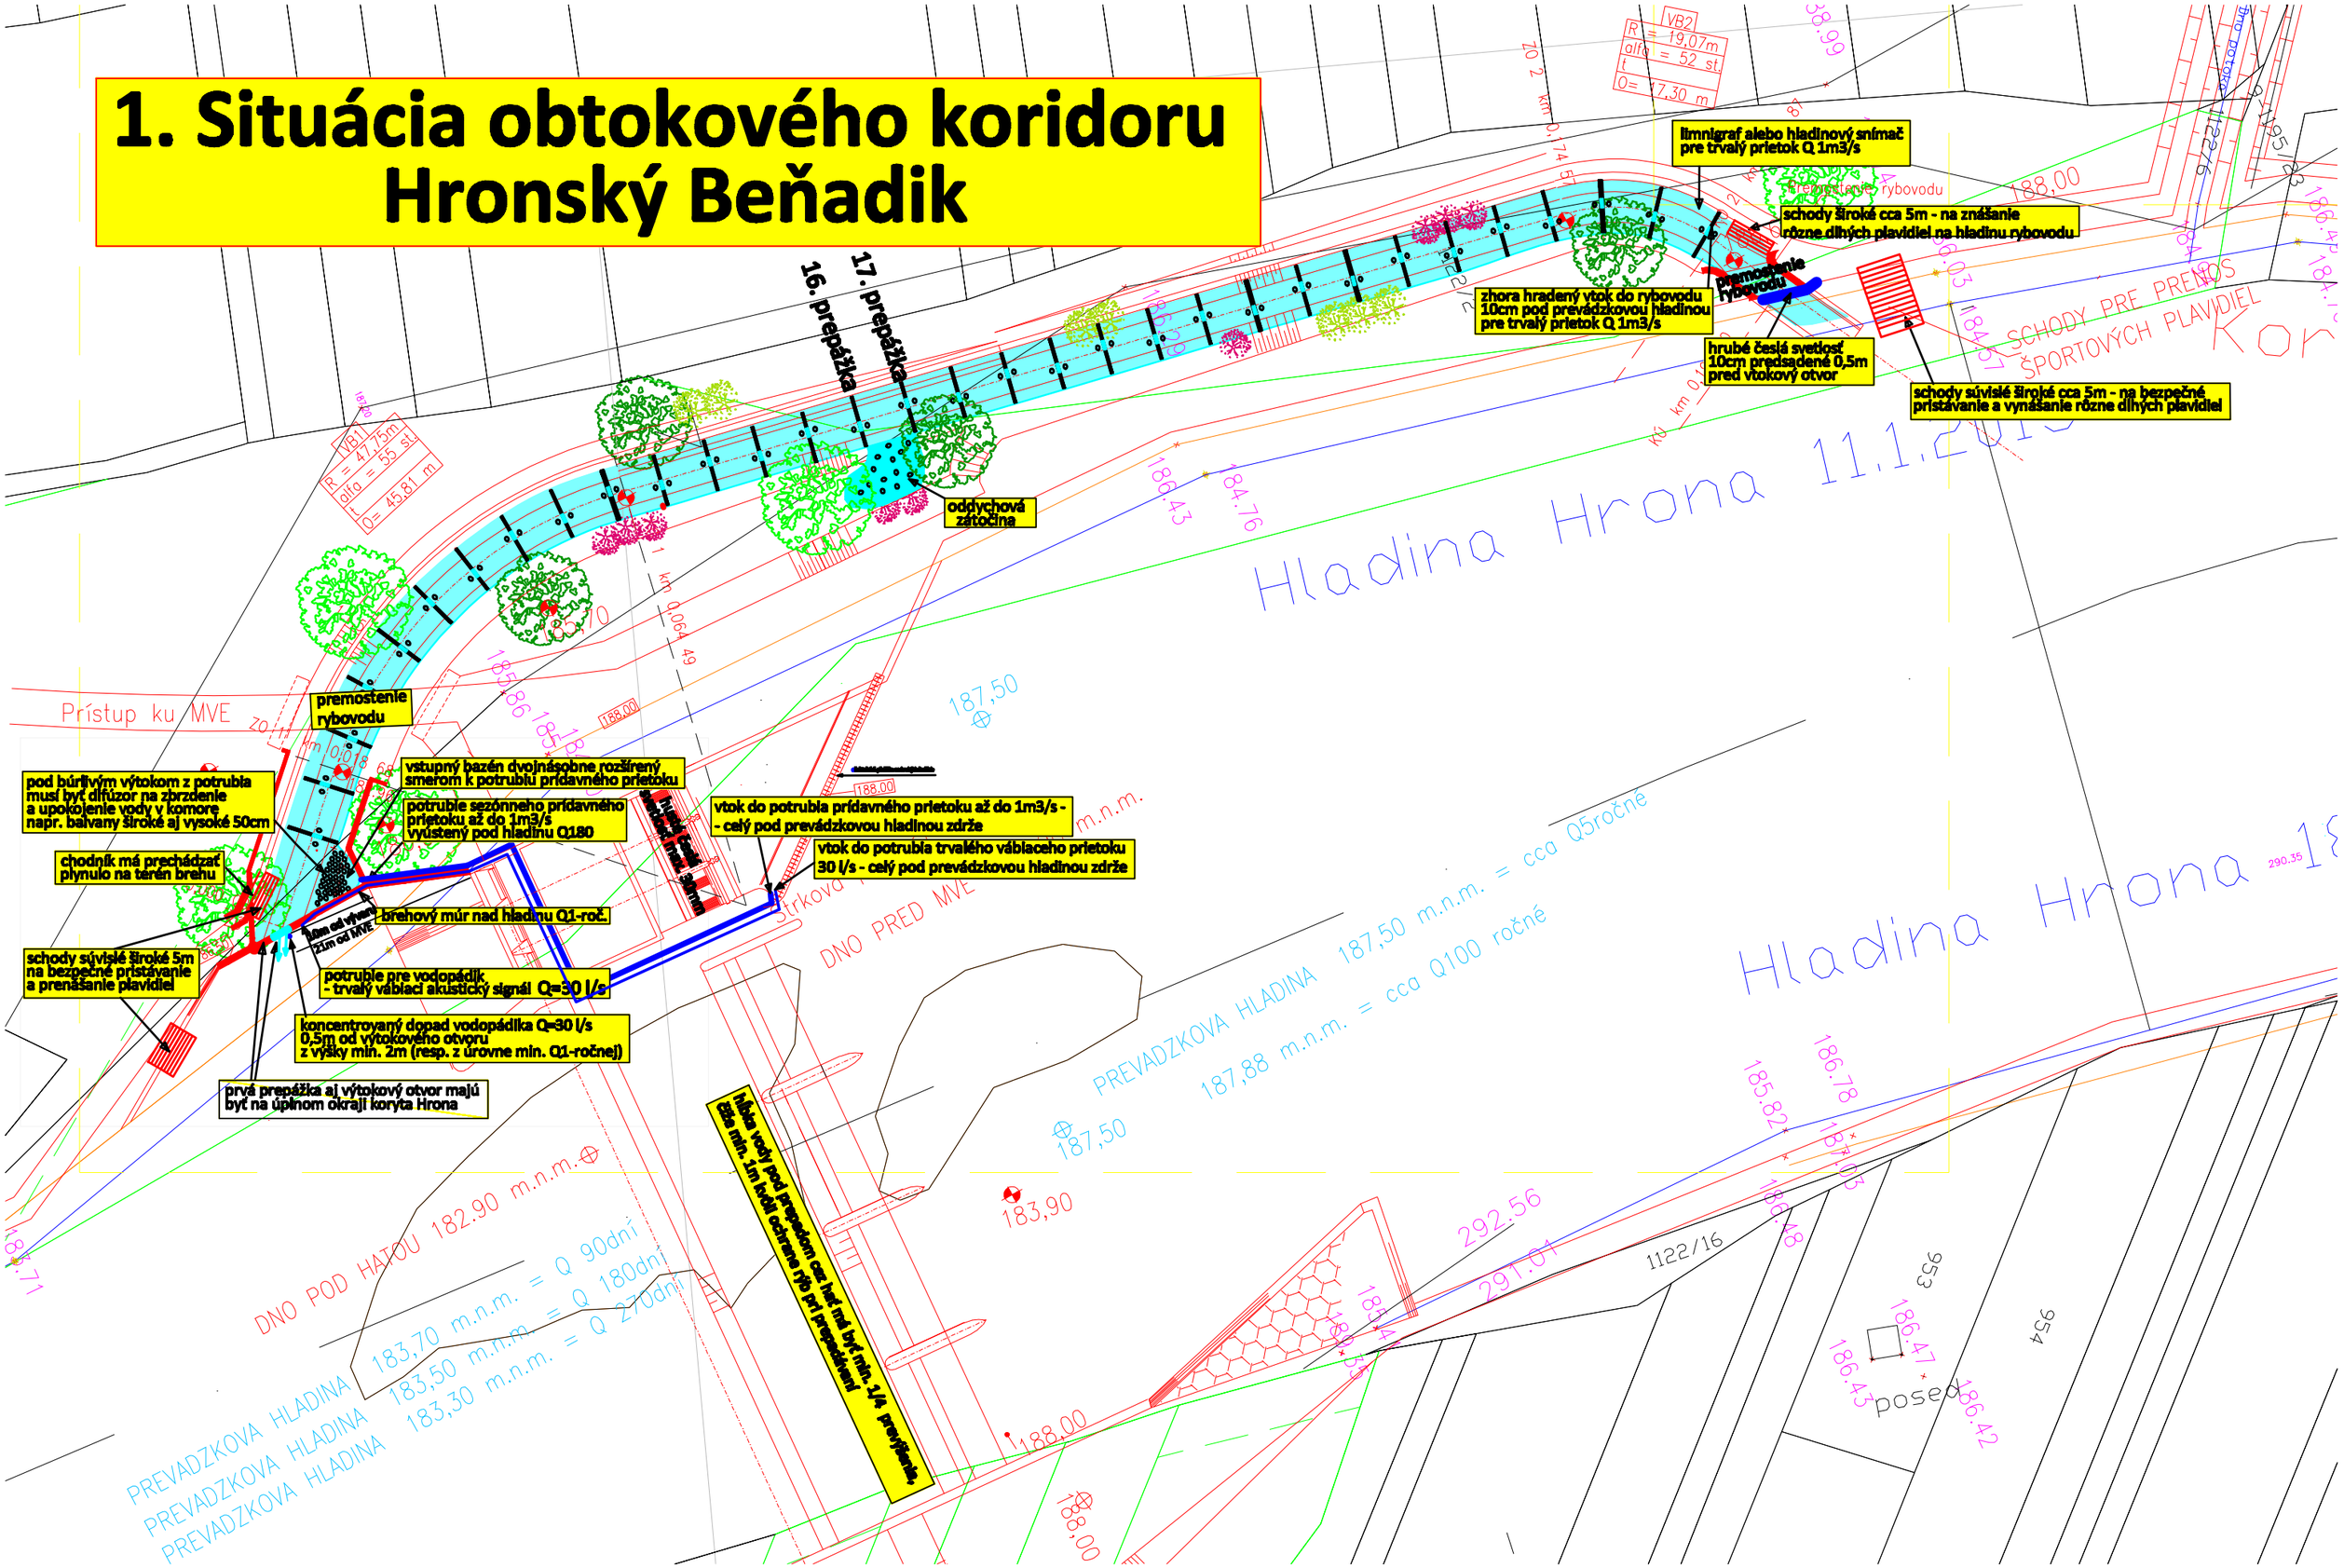1. Situácia obtokového koridoru Hronský Beňadik