

P 27/13


P 16/14

1. ZÁKLADNÁ ŠKOLA (225 ŽIAKOV)
2. MATERSKÁ ŠKOLA (18 DETÍ)
3. RÍMSKO-KATOLICKÝ KOSTOL
4. KULTÚRNY DOM
5. PREDAJŇA ROZLIČNÉHO TOVARU
6. POHOSTINSTVO
7. KARMA BAR (POHOSTINSTVO)
8. PREDAJŇA SECOND HAND
9. - OBECNÝ ÚRAD  
- MATRIČNÝ ÚRAD  
- HASIČSKÁ ZBROJNICA  
- KNIŽNICA  
- MALÁ ZASADAČKA (25 MIEST)  
- OBRAZNÁ SIEN (24 MIEST)  
- VEĽKÁ ZASADAČKA (60 MIEST)  
- FOLKLÓRNA IZBA  
- POŠTA
10. ŠPORTOVÝ AREÁL (TRIBÚNA - 100 MIEST + ŠATŇA)
11. CINTORÍN + DOM SMŮTKU
12. SDP KREMEŇ
13. ELEKTRICKÁ ROZVODŇA
14. MLYN

BR - bývanie v rodinných domoch,  
BB - bývanie v bytových domoch,  
OV - občianska vybavenosť,  
ŠR - šport a rekreácia,  
RK - rekreácia v krajine,  
VS - výroba priemyselná a sklady,  
PD - výroba poľnohospodárska a sklady,  
TV - plochy technického vybavenia  
VZ - verejná zeleň,  
SZ - špeciálna zeleň (cintoriny),  
PP - poľnohospodársky pôda,  
ES - plošné prvky ekologickej stability

HRANICA KATASTRÁLNEHO ÚZEMIA  
HRANICA ZASTAVANÉHO ÚZEMIA  
OCHRANNÉ PÁSMA  
OBYTNÉ PLOCHY RODINNÝCH DOMOV  
OBYTNÉ PLOCHY BYTOVÝCH DOMOV  
NÁRODNÉ KULTÚRNE PAMIATKY  
PLOCHY ŠPORTU  
PLOCHY OBČIANSKEJ VYBAVENOSTI  
BUDOVY OBČIANSKEJ VYBAVENOSTI  
PLOCHY PRIEMYSELNEJ VÝROBY  
BUDOVY POĽNOHOSPODÁRSKEJ VÝROBY  
PLOCHY POĽNOHOSPODÁRSKEJ VÝROBY  
PEŠIE PRIESTRANSTVÁ A CHODNÍKY  
CESTA III. TRIEDY  
MIESTNE KOMUNIKÁCIE  
ÚČELOVÉ KOMUNIKÁCIE  
LÍNIOVÁ ZELEŇ  
ZÁHRADY  
VEREJNÁ ZELEŇ  
TRVALÉ TRÁVNE PORASTY  
BREHOVÁ ZELEŇ  
ROZPTÝLENÁ ZELEŇ  
PARKOVÁ ZELEŇ  
LES  
CINTORÍN  
ORNÁ PÓDA  
VODNÉ TOKY A PLOCHY  
OCHRANNÉ PÁSMA VODNÉHO ZDROJA I. STUPŇA  
OCHRANNÉ PÁSMA VODNÉHO ZDROJA II. STUPŇA  
KOMPOSTÁREŇ BIOLOGICKÉHO ODPADU  
HNOJISKO  
REGULAČNÁ STANICA PLYNU  
VODOJEM  
VODNÝ ZDROJ  
ČERPACIA STANICA VODOVODU  
VÝTLAČNÉ POTRUBIE VODOVODU  
VODOVOD  
VYBUDOVANÉ HYDROMELIORÁCIE  
TRAFOSTANICA  
PARKOVISKO  
ELEKTRICKÉ VVN VEDENIE  
ELEKTRICKÉ VN VEDENIE  
ELEKTRICKÉ VN VEDENIE NA ZRUŠENIE  
ELEKTRICKÉ NN VEDENIE KÁBLOVÉ  
VTL PLYNOVOD  
STL PLYNOVOD  
KANALIZÁCIA  
KANALIZAČNÁ STOKA DO ČOV DOLNÁ ŽDAŇA  
ZASTÁVKA KROMADNEJ DOPRAVY  
CHRÁNENÉ LOŽISKOVÉ ÚZEMIE  
VÝHLADOVÉ PLOCHY BÝVANIA

| STAV | NÁVRH | VÝHLAD |
|------|-------|--------|
|      |       |        |
|      |       |        |
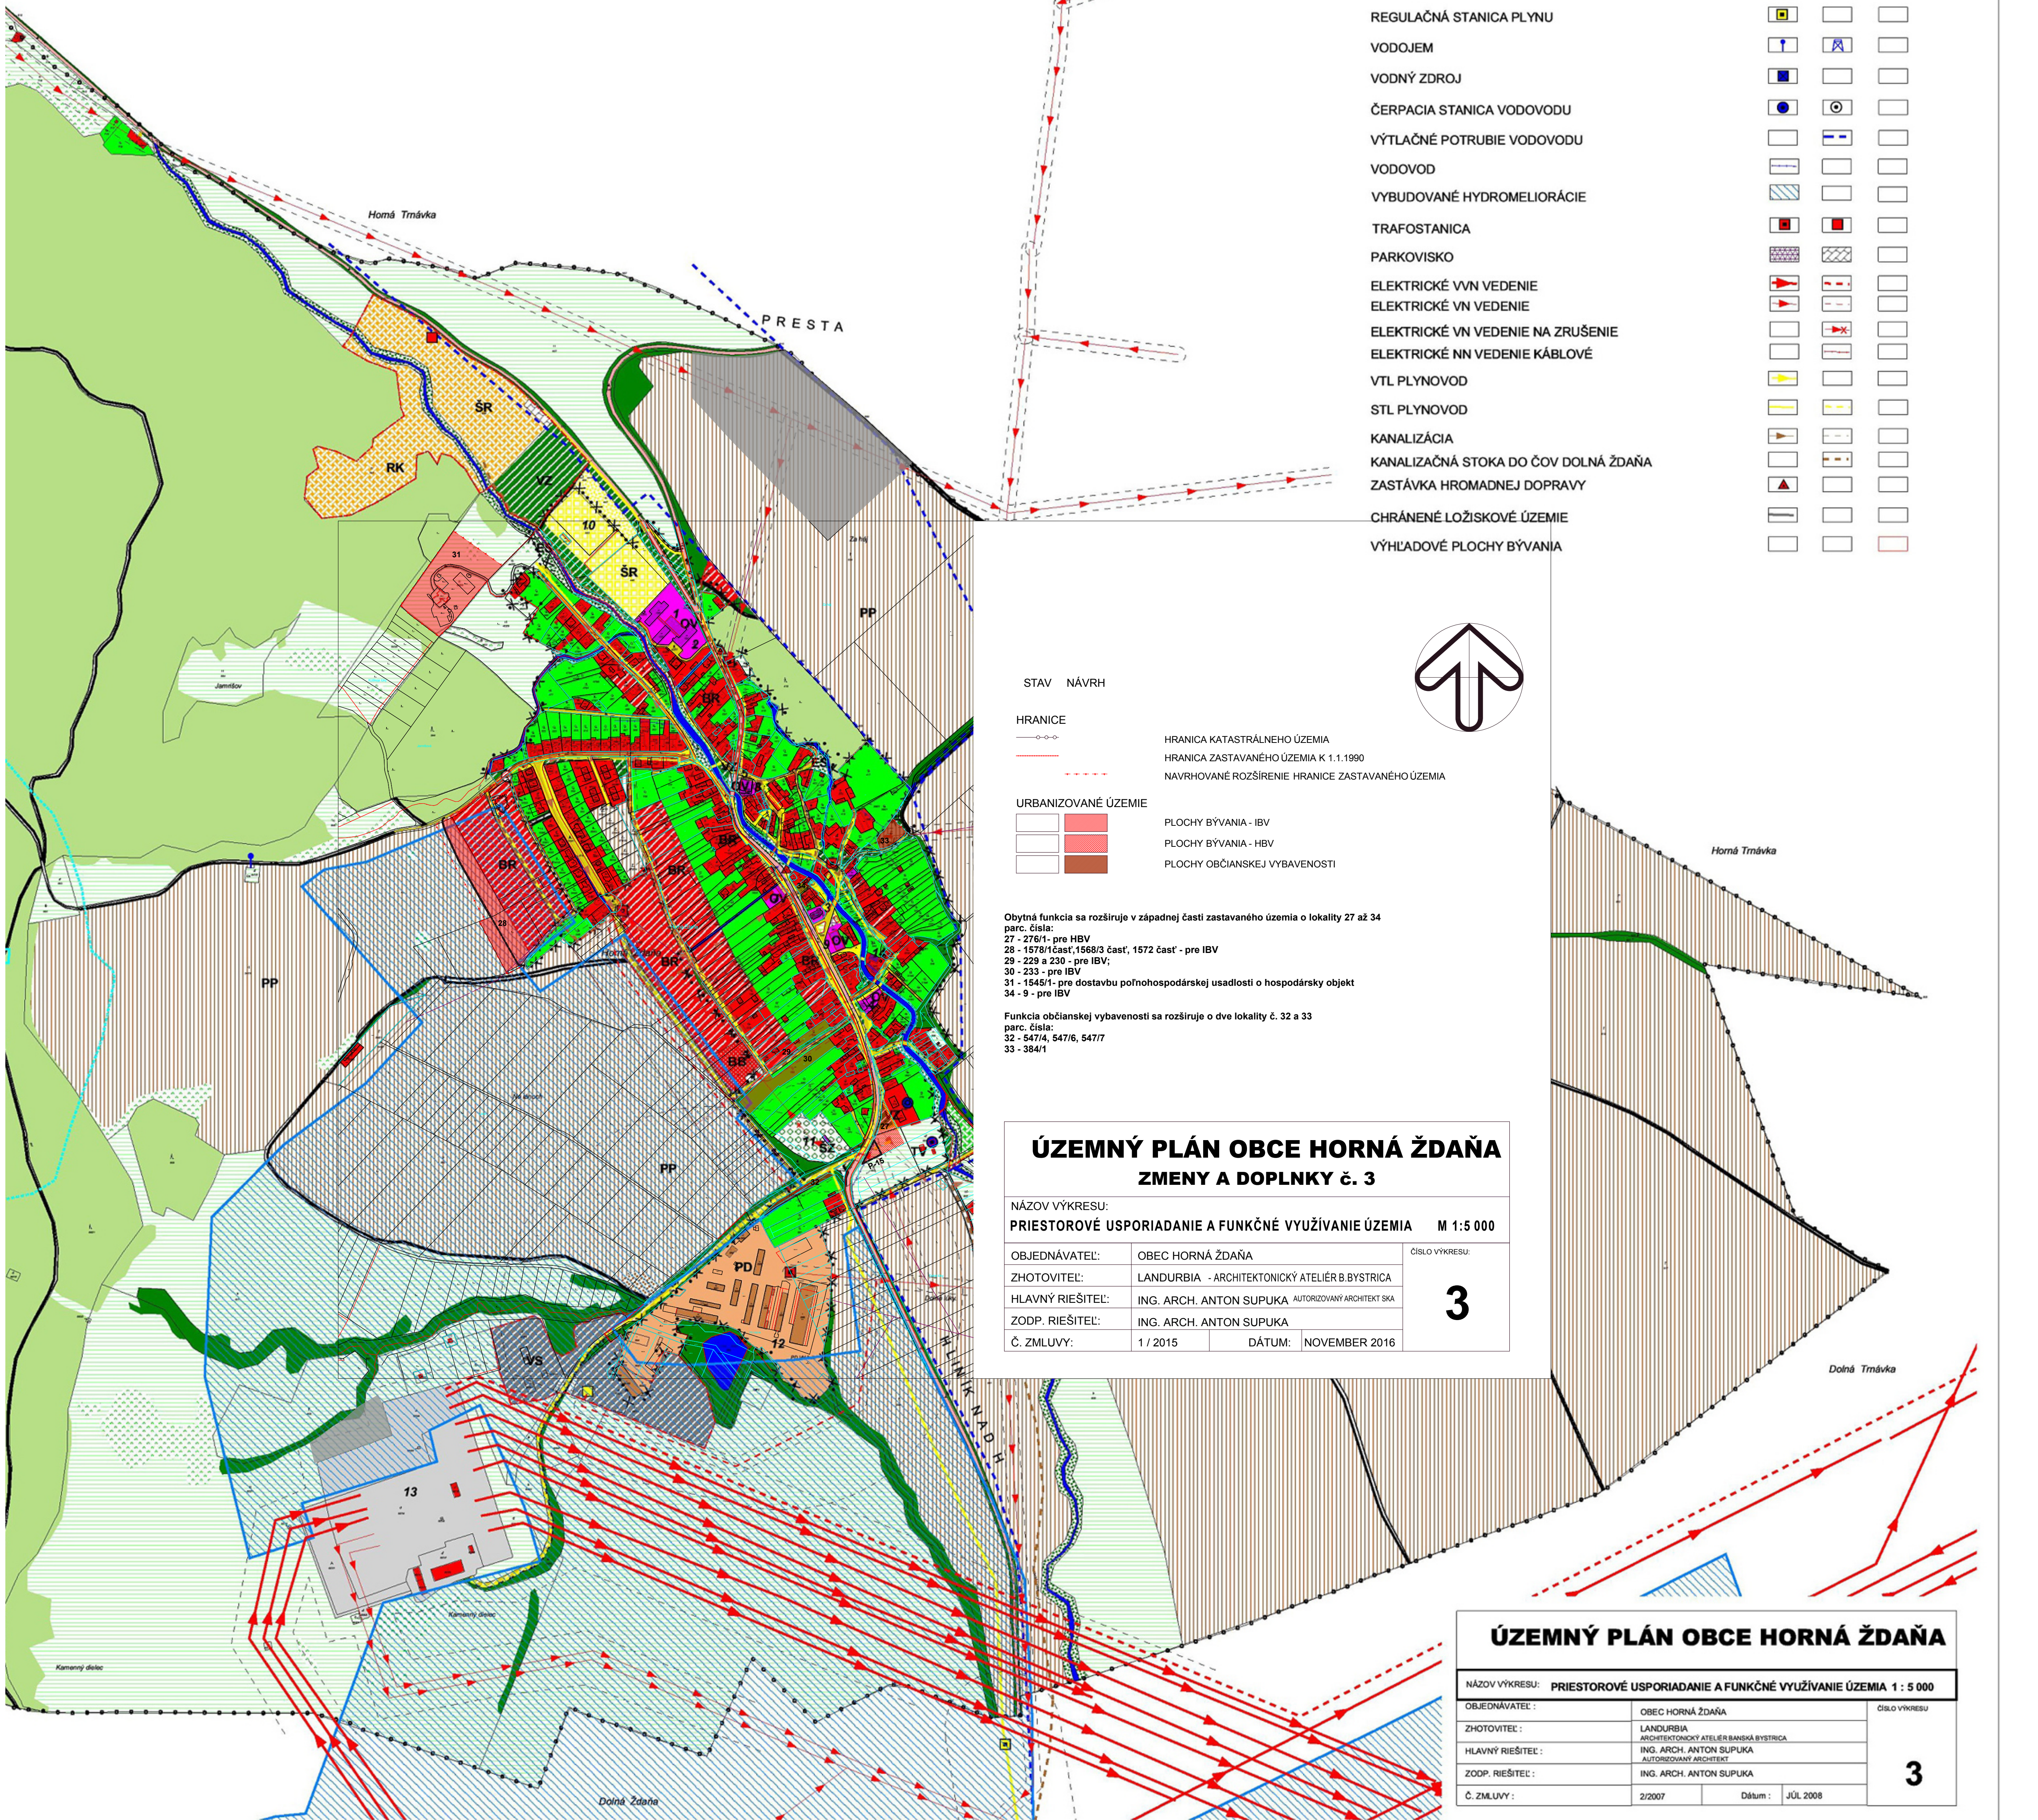

|                  |                                                                    |                                                                                       |               |                            |
|------------------|--------------------------------------------------------------------|---------------------------------------------------------------------------------------|---------------|----------------------------|
| NÁZOV VÝKRESU:   |                                                                    | PRIESTOROVÉ ÚSPORIADANIE A FUNKČNÉ VYUŽÍVANIE ÚZEMIA                                  |               | M 1:5 000                  |
| OBJEDNÁVATEL:    | OBEC HORNÁ ŽDÁŇA                                                   |  |               | <b>3</b><br>ČÍSLO VÝKRESU: |
| ZHOTOVITEL:      | LANDURBIA - ARCHITEKTONICKÝ ATELIÉR B.BYSTRICA                     |                                                                                       |               |                            |
| HLAVNÝ RIŠEŠTEL: | ING. ARCH. ANTON ŠUPJUKA <small>AUTORIZOVANÝ ARCHITEKT SKA</small> |                                                                                       |               |                            |
| ZODP. RIŠEŠTEL:  | ING. ARCH. ANTON ŠUPJUKA                                           |                                                                                       |               |                            |
| Č. ČMLUVY:       | 1 / 2015                                                           | DÁTUM:                                                                                | NOVEMBER 2016 |                            |

| NÁZOV VÝKRESU: PRIESTOROVÉ USPORIADANIE A FUNKČNÉ VYUŽÍVANIE ÚZEMIA 1 : 5 000 |                                                      |               |          |
|-------------------------------------------------------------------------------|------------------------------------------------------|---------------|----------|
| OBJEDNÁVATEL :                                                                | OBEC HORŇA ŽDARÁ                                     | ČÍSLO VÝKRESU |          |
| ZHOTOVITEĽ :                                                                  | LANDURBIA<br>ARCHITEKTONICKÝ ATÉLIER BANSKA BYSTRICA |               |          |
| HLAVNÝ RIŠTEĽ :                                                               | ING. ARCH. ANTON ŠUPLIKA<br>AUTORSKÝ ARCHITECT       |               |          |
| ZODP. RIŠTEĽ :                                                                | ING. ARCH. ANTON ŠUPLIKA                             |               |          |
| Č. ZMLUVY :                                                                   | 2/2007                                               | Dátum :       | JÚL 2008 |

3