Príloha č. 4c – Areál Agroturistických zariadení Lučenec – Situácia s umiestnením vonkajšieho bazéna č.2 a Prevádzkového objektu pre bazény

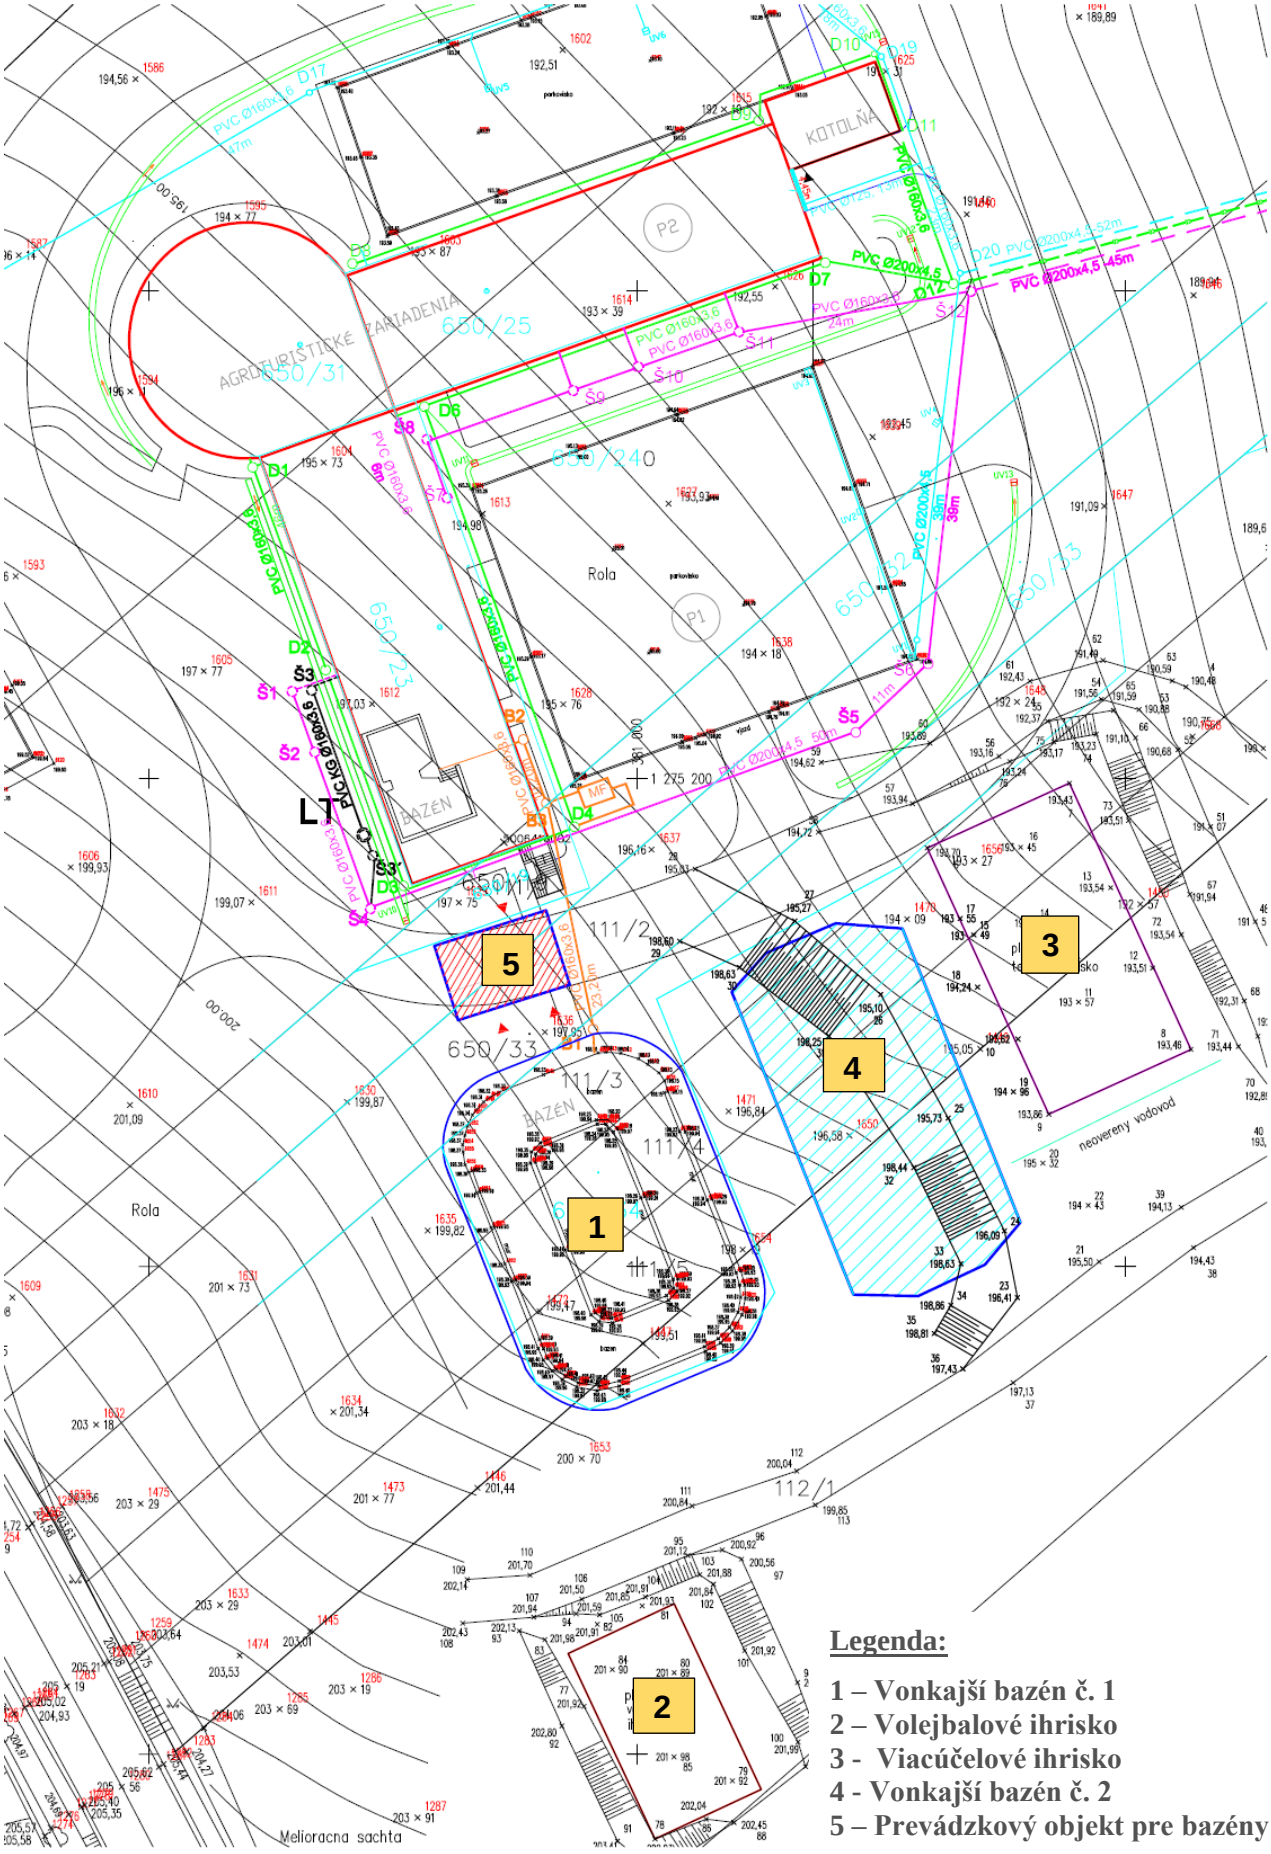

Legenda:

1 – Vonkajší bazén č. 1
2 – Volejbalové ihrisko
3 - Viacúčelové ihrisko
4 - Vonkajší bazén č. 2
5 – Prevádzkový objekt pre bazény