


Územný plán obce Kajal - Návrh

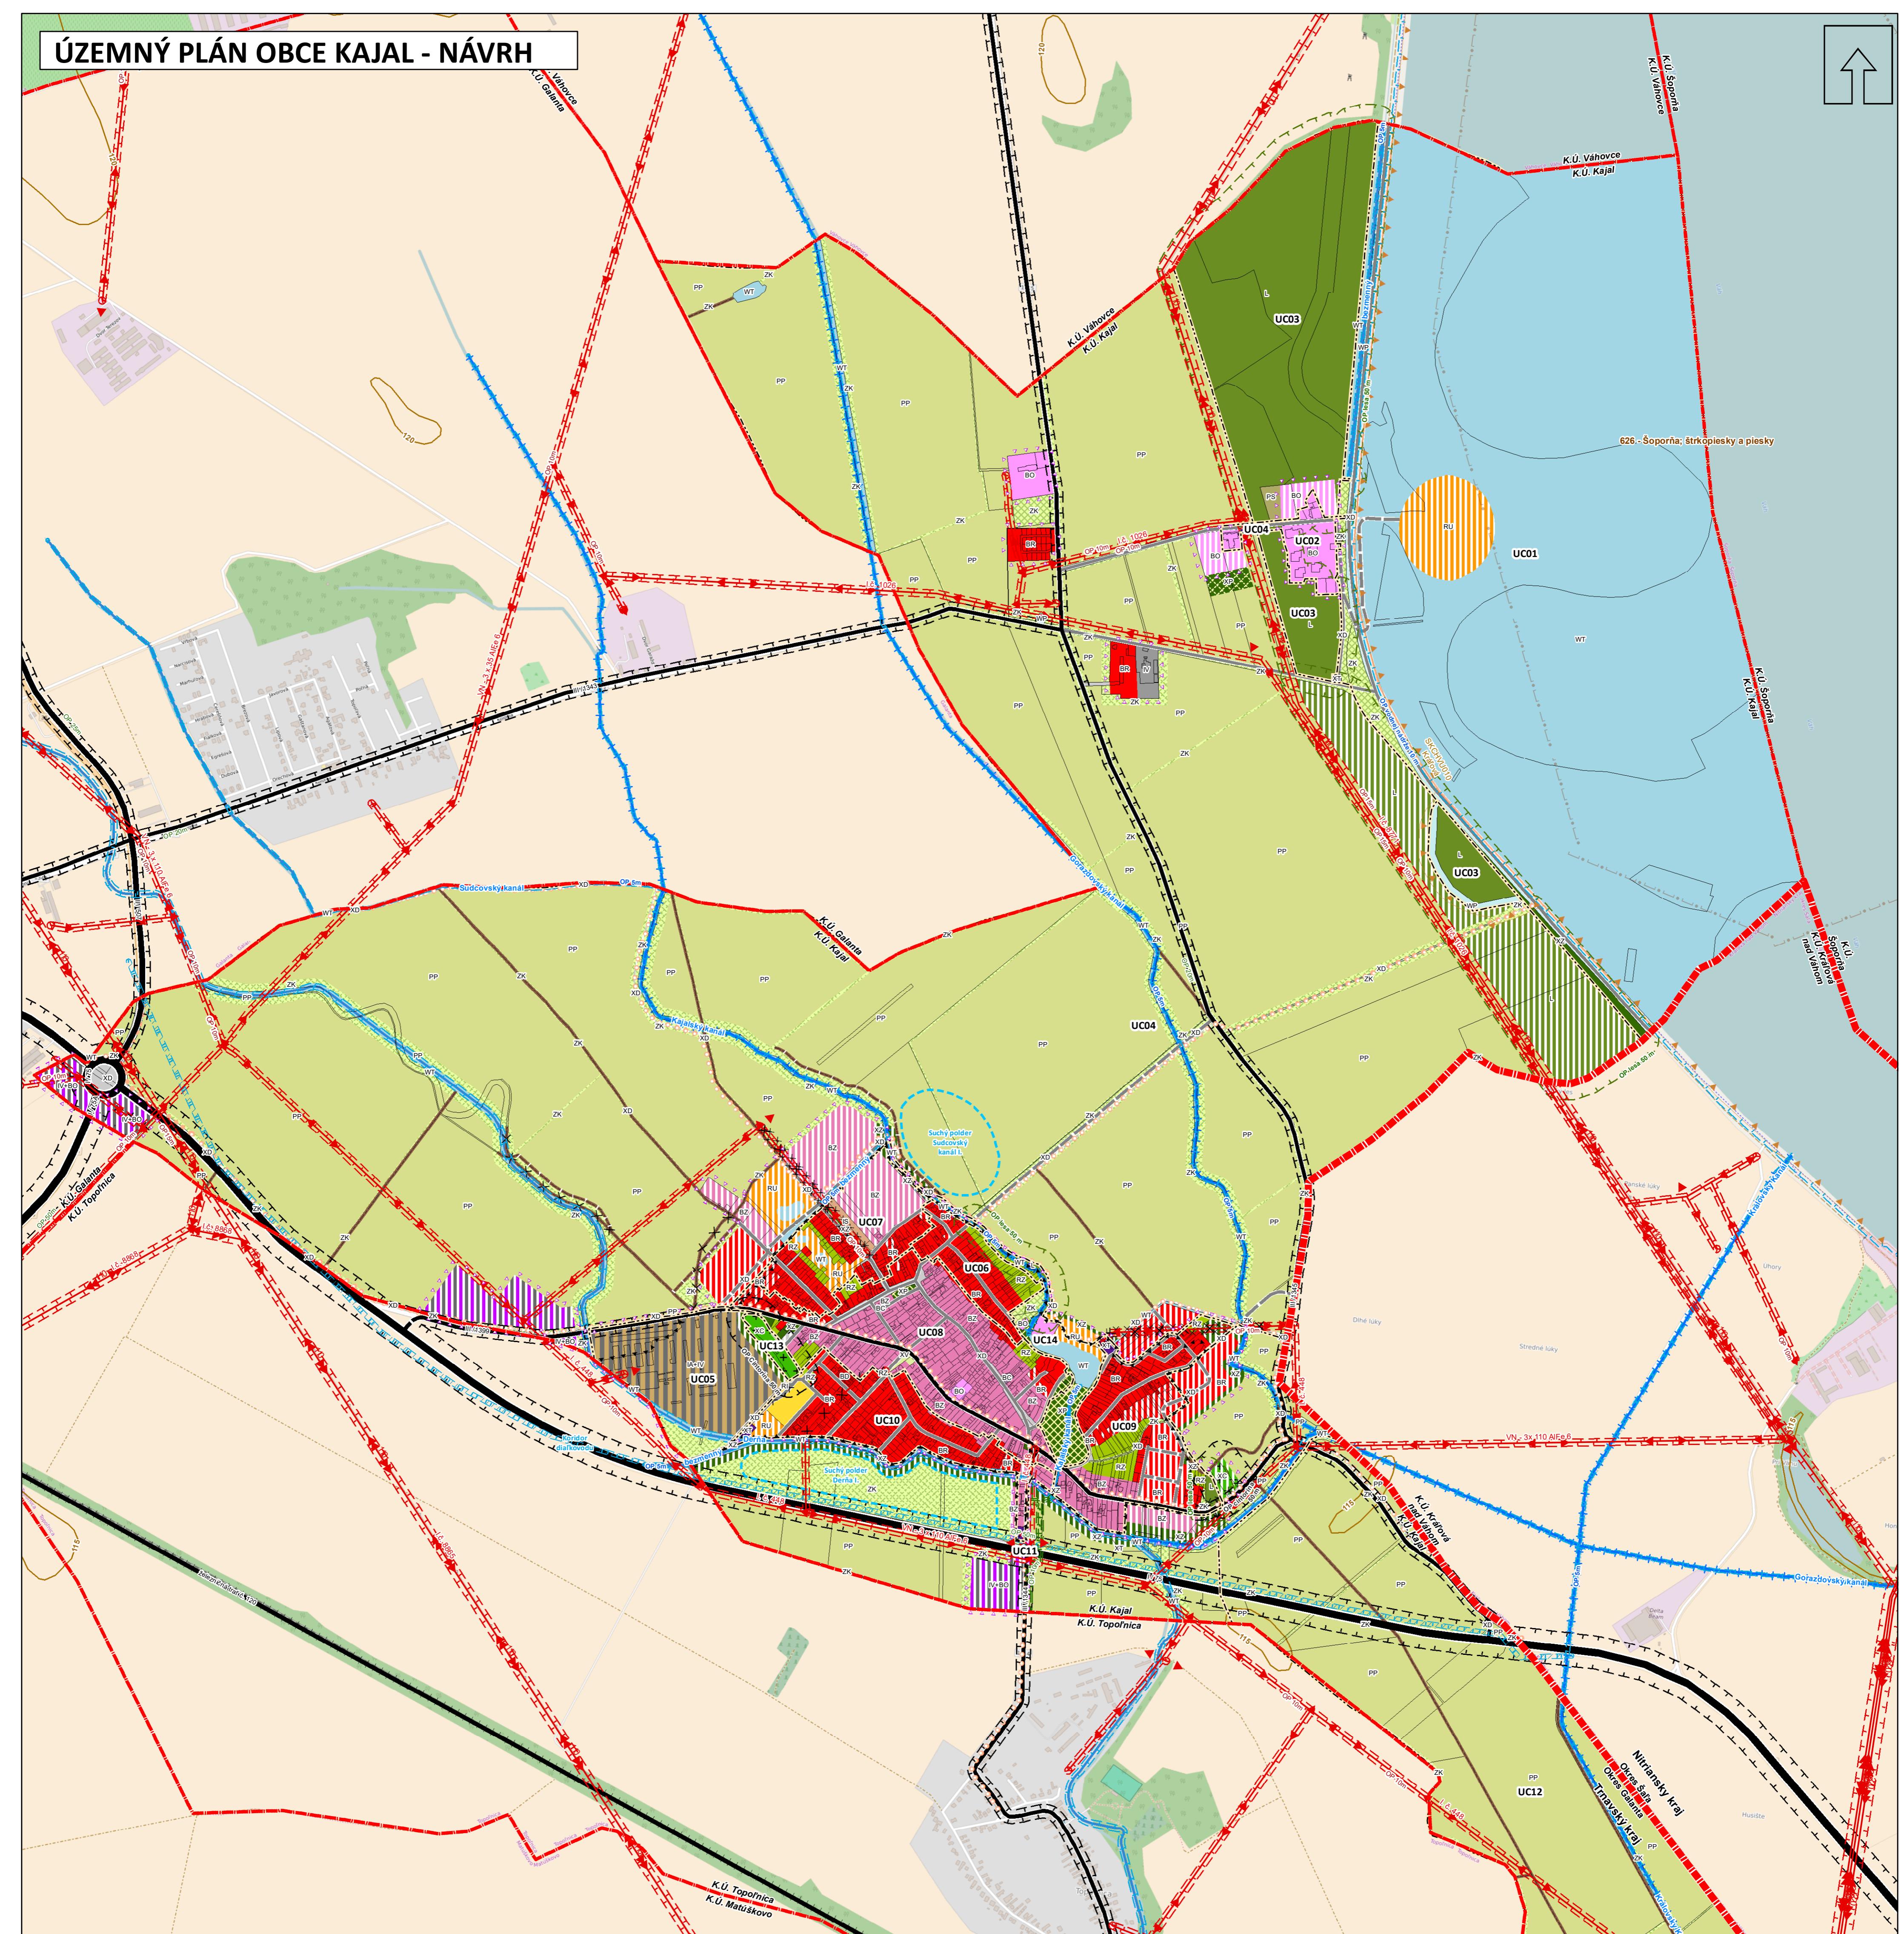

Legenda

Parcely KN-C
Prirodzený tok
Hydromelioračný kanál
Vrstevnice

Územné celky
Vymedzenie územných celkov

Územné jednotky

Administratívne členenie

Krajinská hranica
Okresná hranica
Hranica katastra

Navrhovaná hranica zastavaného územia

Zastavané územie k 1.1.1990

Ochranné pásmo

Hygienické ochranné pásmo, návrh

Hygienické ochranné pásmo, stav

Ochranné pásmo vedenia elektrickej energie, na zrušenie

Ochranné pásmo vedenia elektrickej energie, stav

Ochranné pásmo lesa, návrh

Ochranné pásmo lesa, stav

Ochranné pásmo vodného toku, stav

Bezpečnostné pásmo plnárenských zariadení, stav

Ochranné pásmo plynovodu a zariadení rozvodu plynu, stav

Ochranné pásmo cest, na zrušenie

Ochranné pásmo cest, stav

Chránené územia

Vtáčie územia

Výhradné ložisko

Funkčné využitie

Lesné územia

L Lesné územia, stav

L Lesné územia, návrh

Zelená a modrá infraštruktúra

ZK Krajiná zeleň, stav

ZK Krajiná zeleň, návrh

ZWT Vodné toky a plochy, stav

ZWT Vodné toky a plochy, návrh

ZWP Plochy poberejškých pozemkov, stav

Hospodársky využívaná krajina

PP Poľnohospodarska pôda, stav

PS Plochy sadov, stav

Obytné územia

BR Plochy bývania v RD, stav

BR Plochy bývania v RD, návrh

BD Plochy bývania v bytových domoch, stav

BO Územie občianskej vybavenosti, stav

BO Územie občianskej vybavenosti, návrh

BZ Zmiešané územie bývania a občianskej vybavenosti, stav

BZ Zmiešané územie bývania a občianskej vybavenosti, návrh

BC Plochy pre sakrárne stavby, stav

Výrobné územia

IV Plochy výroby a výrobných služieb, stav

IS Plochy skleníkového hospodárstva, stav

IA+IV Zmiešané územie poľnohospodárskych areálov a výroby, stav

IV+BO Zmiešané územie výroby a občianskej vybavenosti, návrh

Rekreácie územia

RU Rekreácie územia, návrh

Technické vybavenie

Ri

Plochy športovisk a ihrisk, stav

Plochy záhrad, stav

Verejná vybavenie

XP Plochy parkov, stav

XP Plochy parkov, návrh

XZ Územie sidelnéj zelene, stav

XZ Územie sidelnéj zelene, návrh

Územie technického vybavenia, stav

XD Plochy ciest, stav

XD Plochy ciest, návrh

XC Plochy cintorínov a krematórií, stav

XC Plochy cintorínov a krematórií, návrh

Verejné prepravstvo, stav

Dopravné vybavenie

Cesty I. Triedy, stav

Cesty II. Triedy, stav

Cesty III. Triedy, stav

Cesty III. Triedy, návrh

Cykloturistická trasa, stav

Miestne a ľudové komunikácie, stav

Miestne a ľudové komunikácie, návrh

Miestne komunikácie, na zrušenie

Poľné a lesné cesty, na zrušenie

Poľné a lesné cesty, návrh

Poľné a lesné cesty, stav

Značené cyklotrasy, návrh

Značené cyklotrasy, stav

Železnica, stav

Technické vybavenie

Vzdušné vedenie el. energie VN 22 kV, na zrušenie

Vzdušné vedenie el. energie VN 22 kV, stav

Vzdušné vedenie el. energie VVN 110 kV, stav

Vzdušné vedenie el. energie VVN 220 kV, stav

Suchý polder

Koridor diaľkovodu

Územný plán obce Kajal
Návrh na prepracovanie

Obstarávateľ: Obec Kajal
Spracovateľ: Ing. arch. Martin Baloga, PhD.
Osoba odobravajúca spracovanie ÚPP a ÚPD: Ing. arch. Vlasta Cukorová
Dátum: September 2016

NÁVRH PRIESTOROVÉHO USPORIADANIA A FUNKCIONÁLNEGO VYUŽÍVANIA ÚZEMIA

Spracovateľský kolektív:

Urbanizmus:
Ing. arch. Martin Baloga, PhD, hlavný riaditeľ

Plynofikácia:
Dipl. Ing. Peter Bendík

Krajina:
Ing. arch. Ján Bátor

Elektrenergetika, telekomunikácie:
Ing. Ján Bilka

Ekológia:
Mgr. Matúš Prúžinec

Doprava:
Ing. Peter Rakšányi, PhD.