
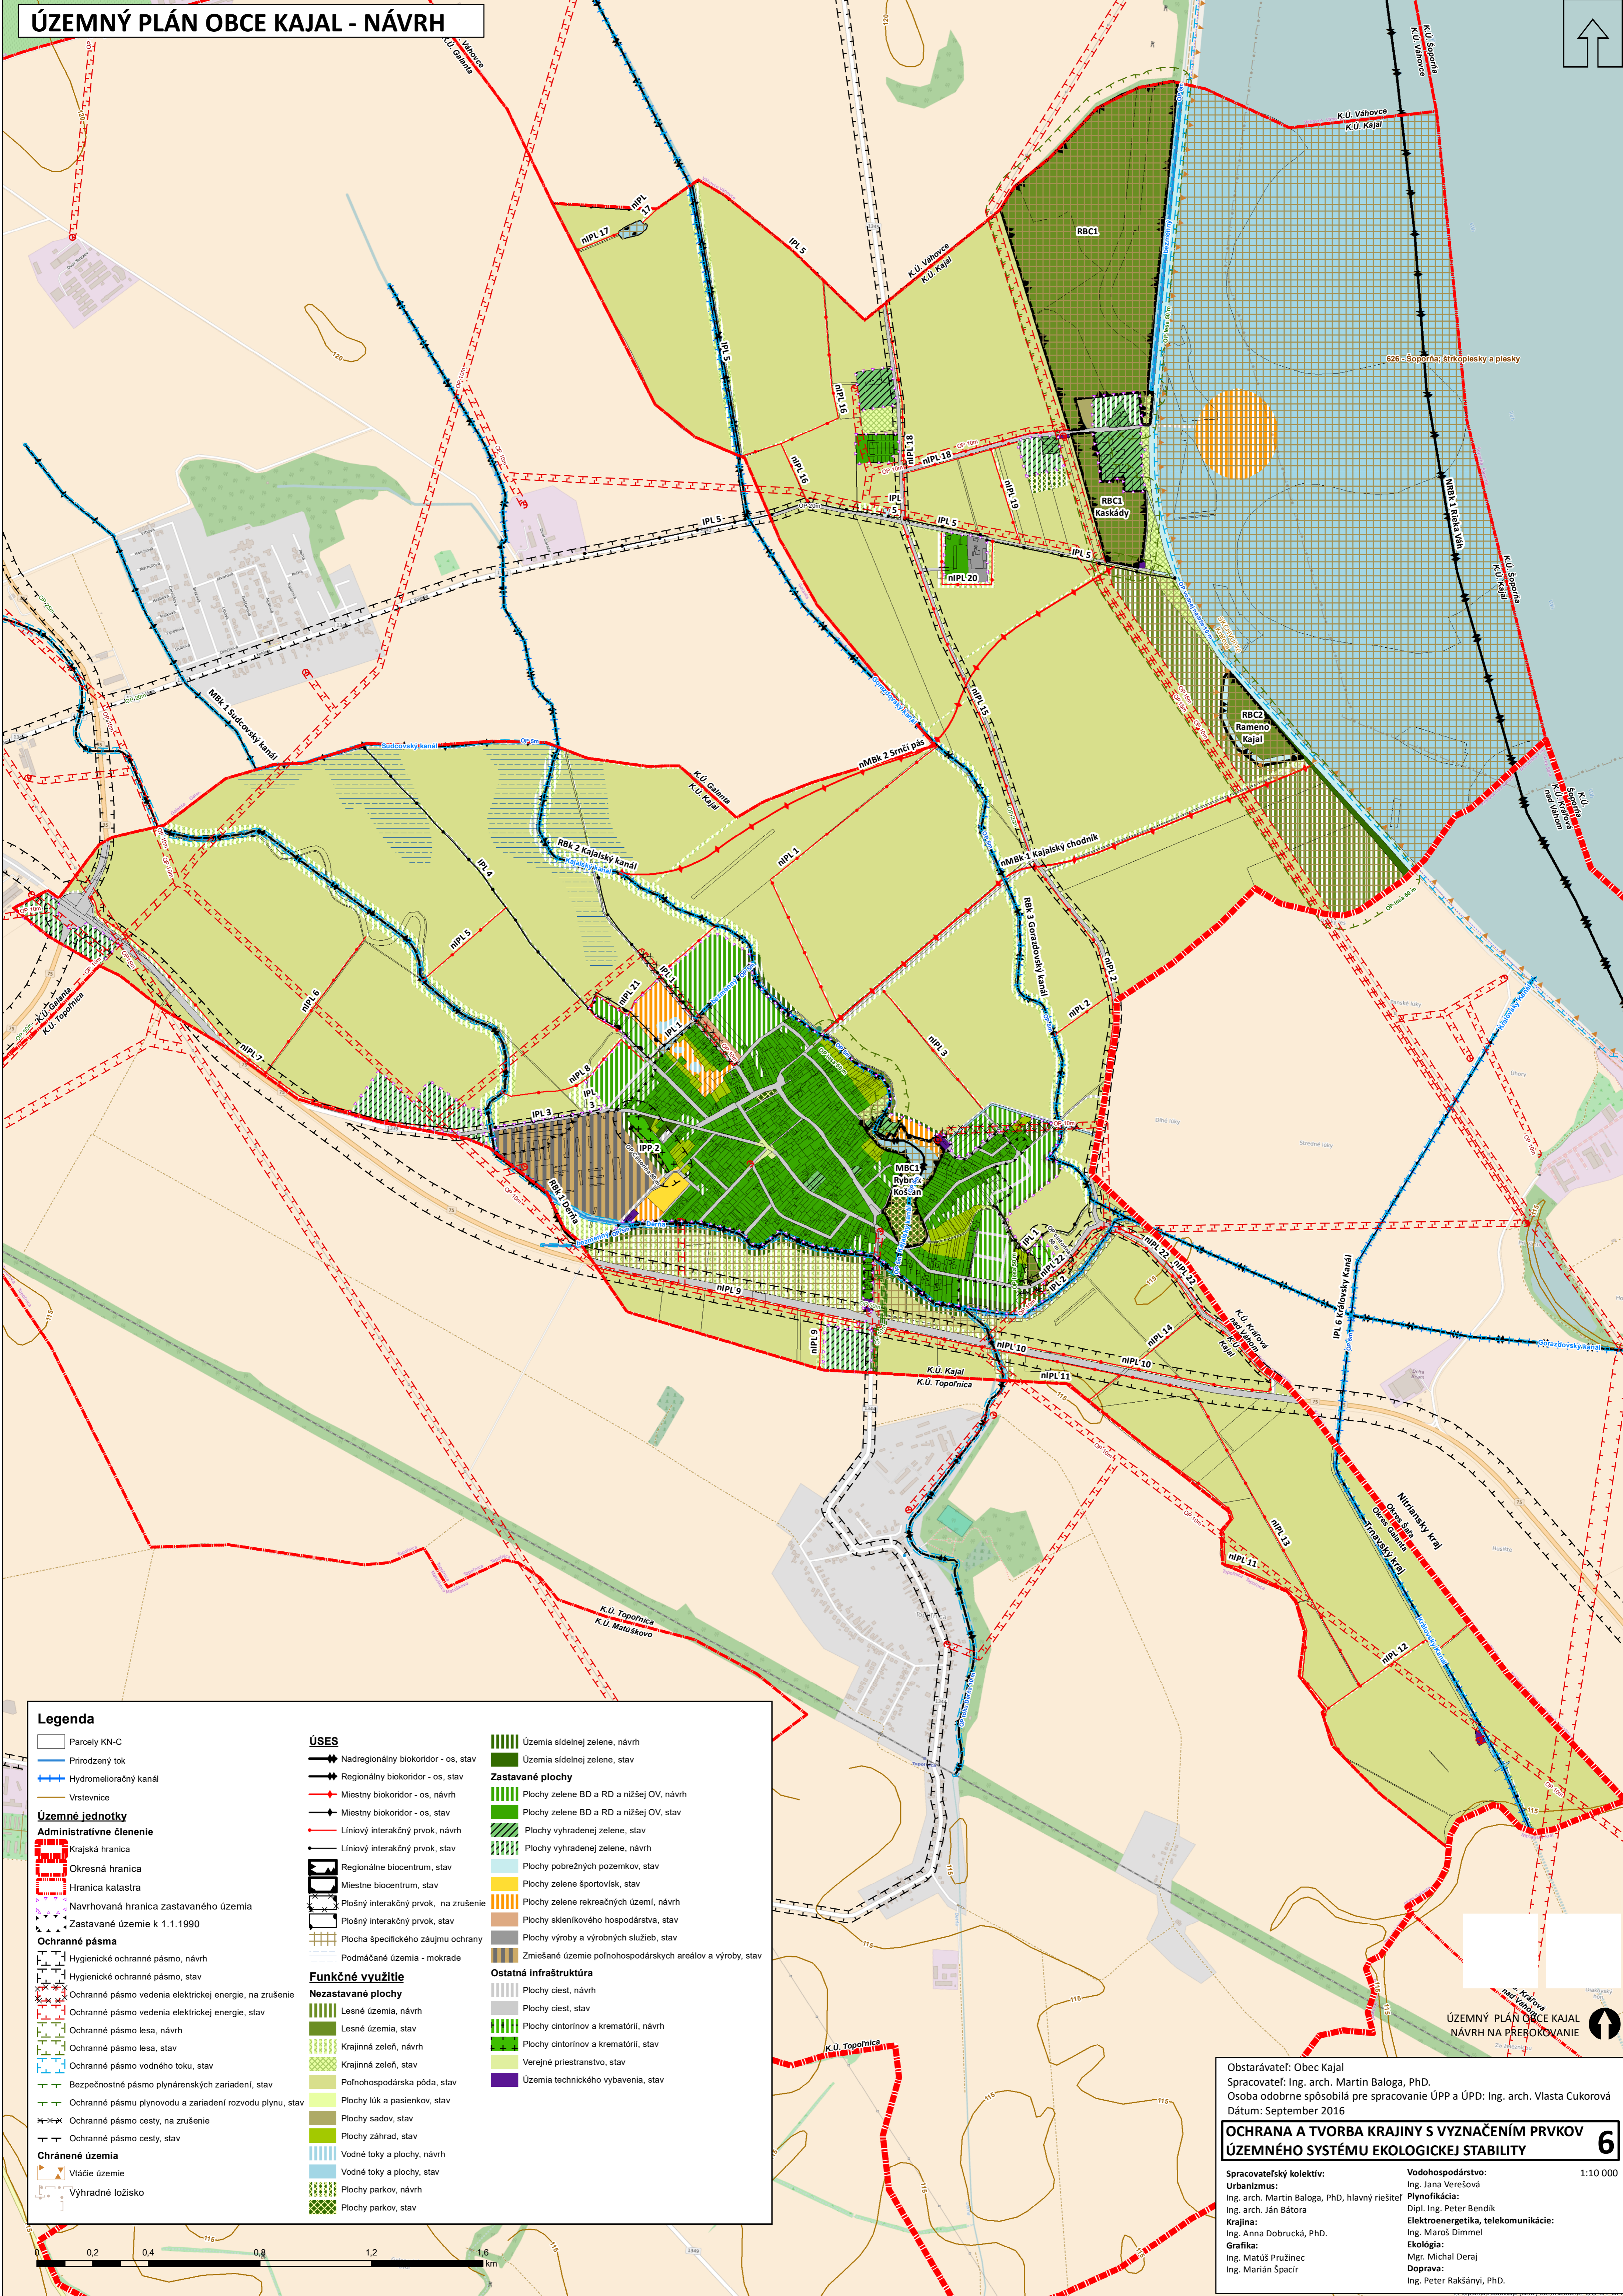


ÚZEMNÝ PLÁN OBCE KAJAL - NÁVRH

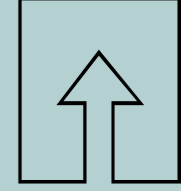

ÚZEMNÝ PLÁN OBCE KAJAL
NÁVRH NA PREHODNOTENIE

Obstarávateľ: Obec Kajal
Spracovateľ: Ing. arch. Martin Baloga, PhD.
Osoba odborné spôsobilá pre spracovanie ÚPP a ÚPD: Ing. arch. Vlasta Cukorová
Dátum: September 2016

OCHRANA A TVORBA KRAJINY S VYZNAČENÍM PRVKOV ÚZEMNÉHO SYSTÉMU EKOLOGICKEJ STABILITY

Spracovateľský kolektív: Ing. arch. Martin Baloga, PhD, hlavný riešiteľ Ing. arch. Ján Bátor Krajina: Ing. Anna Dobručká, PhD. Grafika: Ing. Matúš Pružinec Ing. Marián Špačir	Vodohospodárstvo: Ing. Jana Verešová Plynofikácia: Dipl. Ing. Peter Bendik Elektroenergetika, telekomunikácie: Ing. Maroš Dimmel Ekoľógia: Mgr. Michal Deraj Doprava: Ing. Peter Rakšányi, PhD.	1:10 000
--	---	----------

