


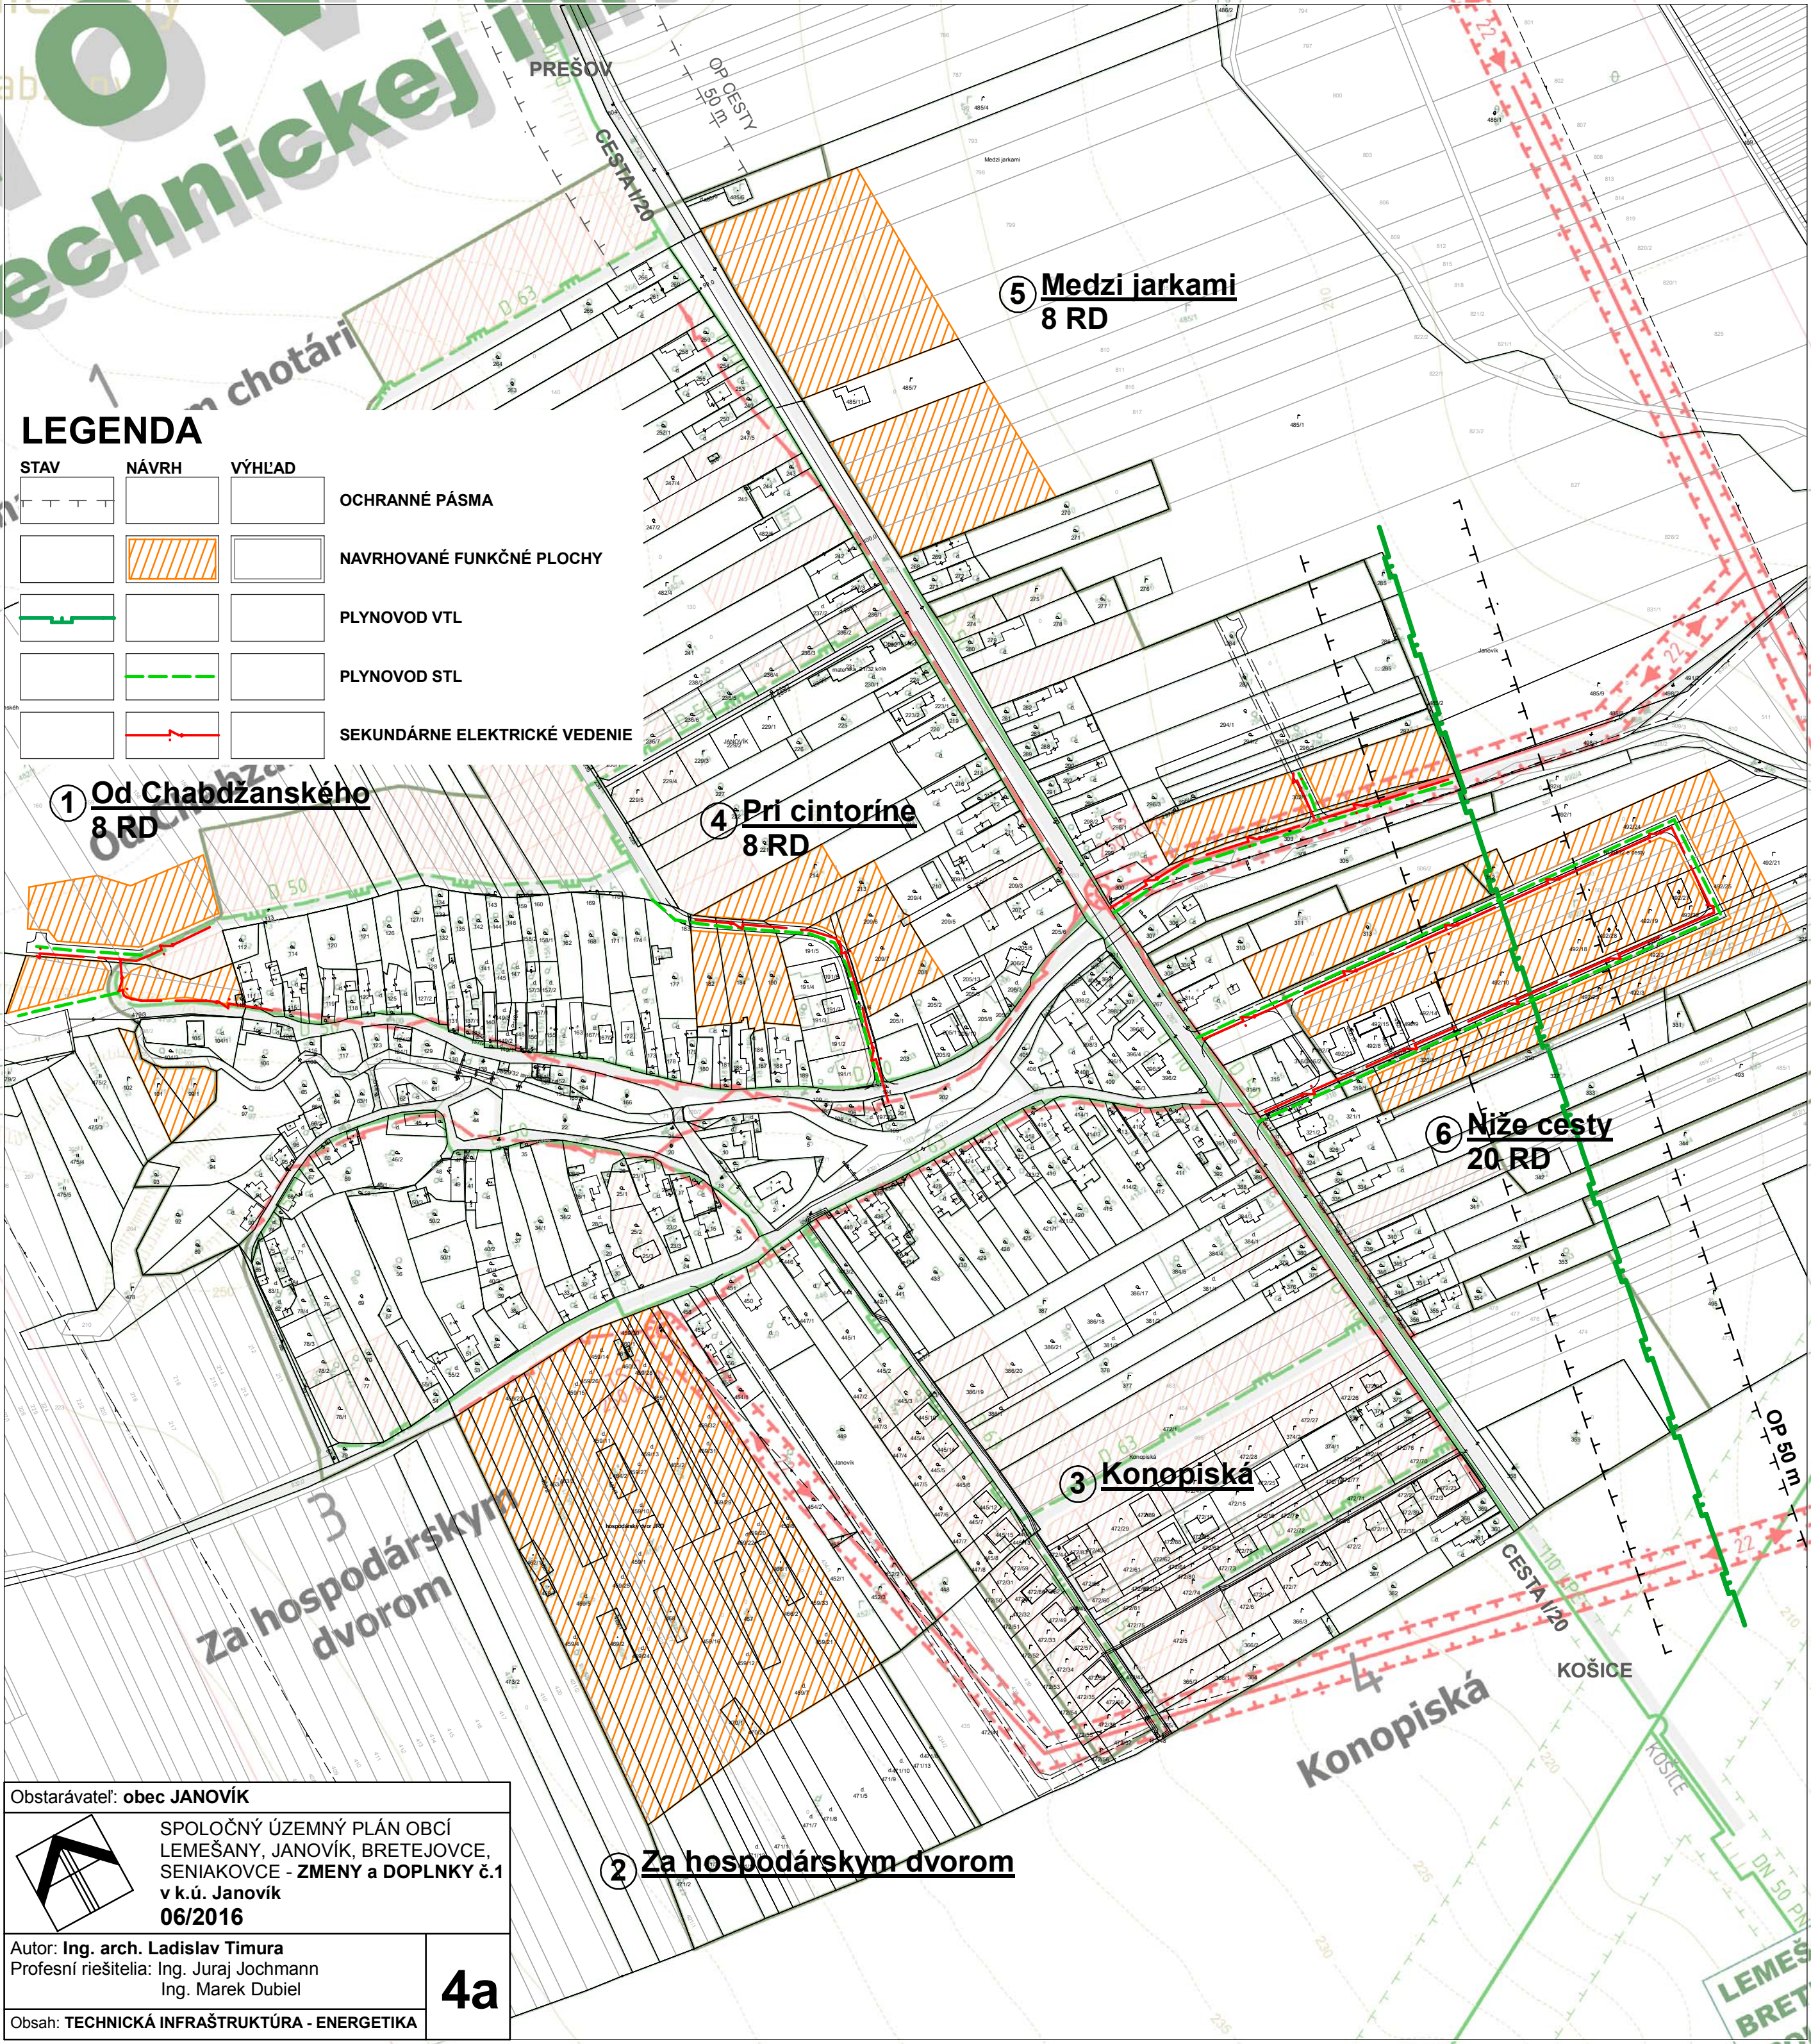

LEGENDA

STAV	NÁVRH	VÝHLAD	
			OCHRANNÉ PÁSMA
			NAVRHOVANÉ FUNKČNÉ PLOCHY
			PLYNOVOD VTL
			PLYNOVOD STL
			SEKUNDÁRNE ELEKTRICKÉ VEDENIE

1 Od Chabdzanského
8 RD

4 Pri cintoríne
8 RD

5 Medzi jarkami
8 RD

6 Niže cesty
20 RD

3 Konopiská

2 Za hospodárskym dvorom

Obstarávateľ: obec JANOVÍK

SPOLČNÝ ÚZEMNÝ PLÁN OBCÍ
LEMEŠANY, JANOVÍK, BRETEJOVCE,
SENIÁKOVCE - ZMENY a DOPLNKY č.1
v k.ú. Janovík
06/2016

4a

Autor: Ing. arch. Ladislav Timura
Profesní riešitelia: Ing. Juraj Jochmann
Ing. Marek Dubiel

Obsah: TECHNICKÁ INFRAŠTRUKTÚRA - ENERGETIKA