


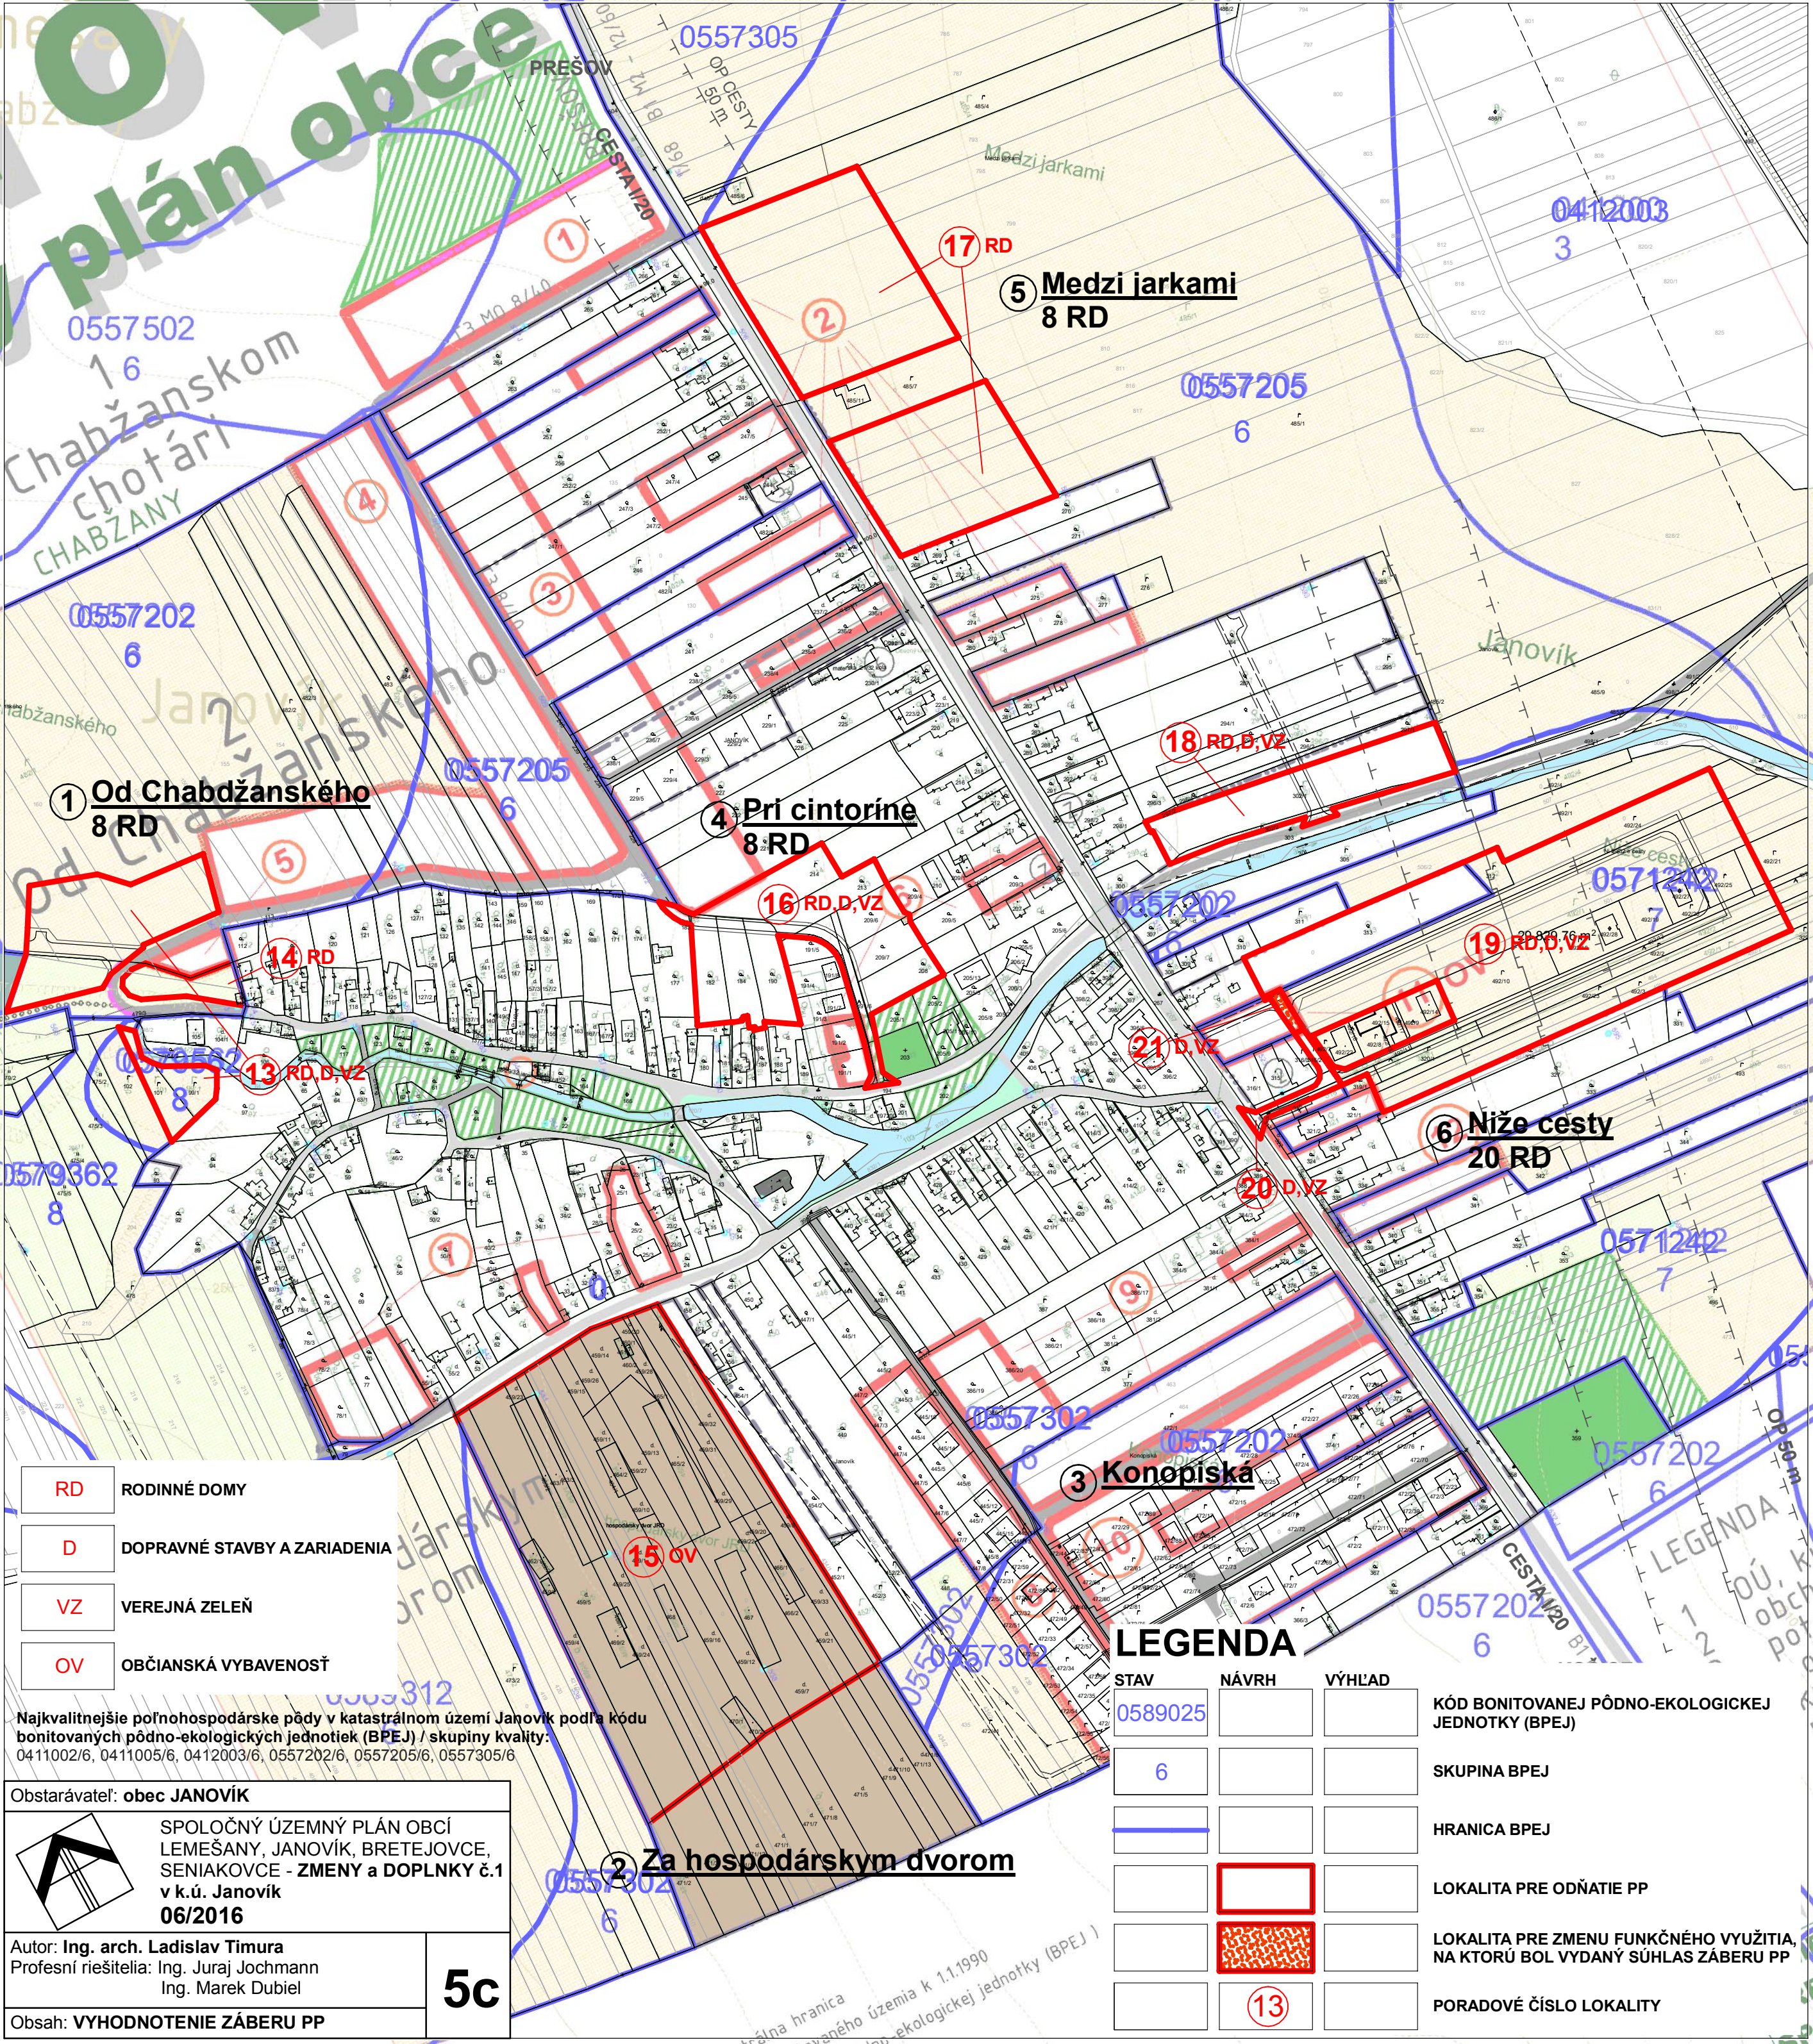

- RD RODINNÉ DOMY
- D DOPRAVNÉ STAVBY A ZARIADENIA
- VZ VEREJNÁ ZELEŇ
- OV OBČIANSKA VYBAVENOSŤ

Najkvalitnejšie poľnohospodárske pôdy v katastrálnom území Janovík podľa kódu bonitovaných pôdno-ekologických jednotiek (BPEJ) / skupiny kvality: 0411002/6, 0411005/6, 0412003/6, 0557202/6, 0557205/6, 0557305/6

Obstarávateľ: obec JANOVÍK

SPOLČNÝ ÚZEMNÝ PLÁN OBCÍ LEMEŠANY, JANOVÍK, BRETEJOVCE, SENIAKOVCE - ZMENY a DOPLNKY č.1 v k.ú. Janovík 06/2016

Autor: Ing. arch. Ladislav Timura
Profesní riešitelia: Ing. Juraj Jochmann
Ing. Marek Dubiel

Obsah: VYHODNOTENIE ZÁBERU PP

5c

LEGENDA

STAV	NÁVRH	VÝHLAD	
0589025			KÓD BONITOVANEJ PÔDNO-EKOLOGICKEJ JEDNOTKY (BPEJ)
6			SKUPINA BPEJ
			HRANICA BPEJ
			LOKALITA PRE ODŇATIE PP
			LOKALITA PRE ZMENU FUNKČNÉHO VYUŽITIA, NA KTORÚ BOL VYDANÝ SÚHLAS ZÁBERU PP
	13		PORADOVÉ ČÍSLO LOKALITY