



ZMENY A DOPLNKY č.2

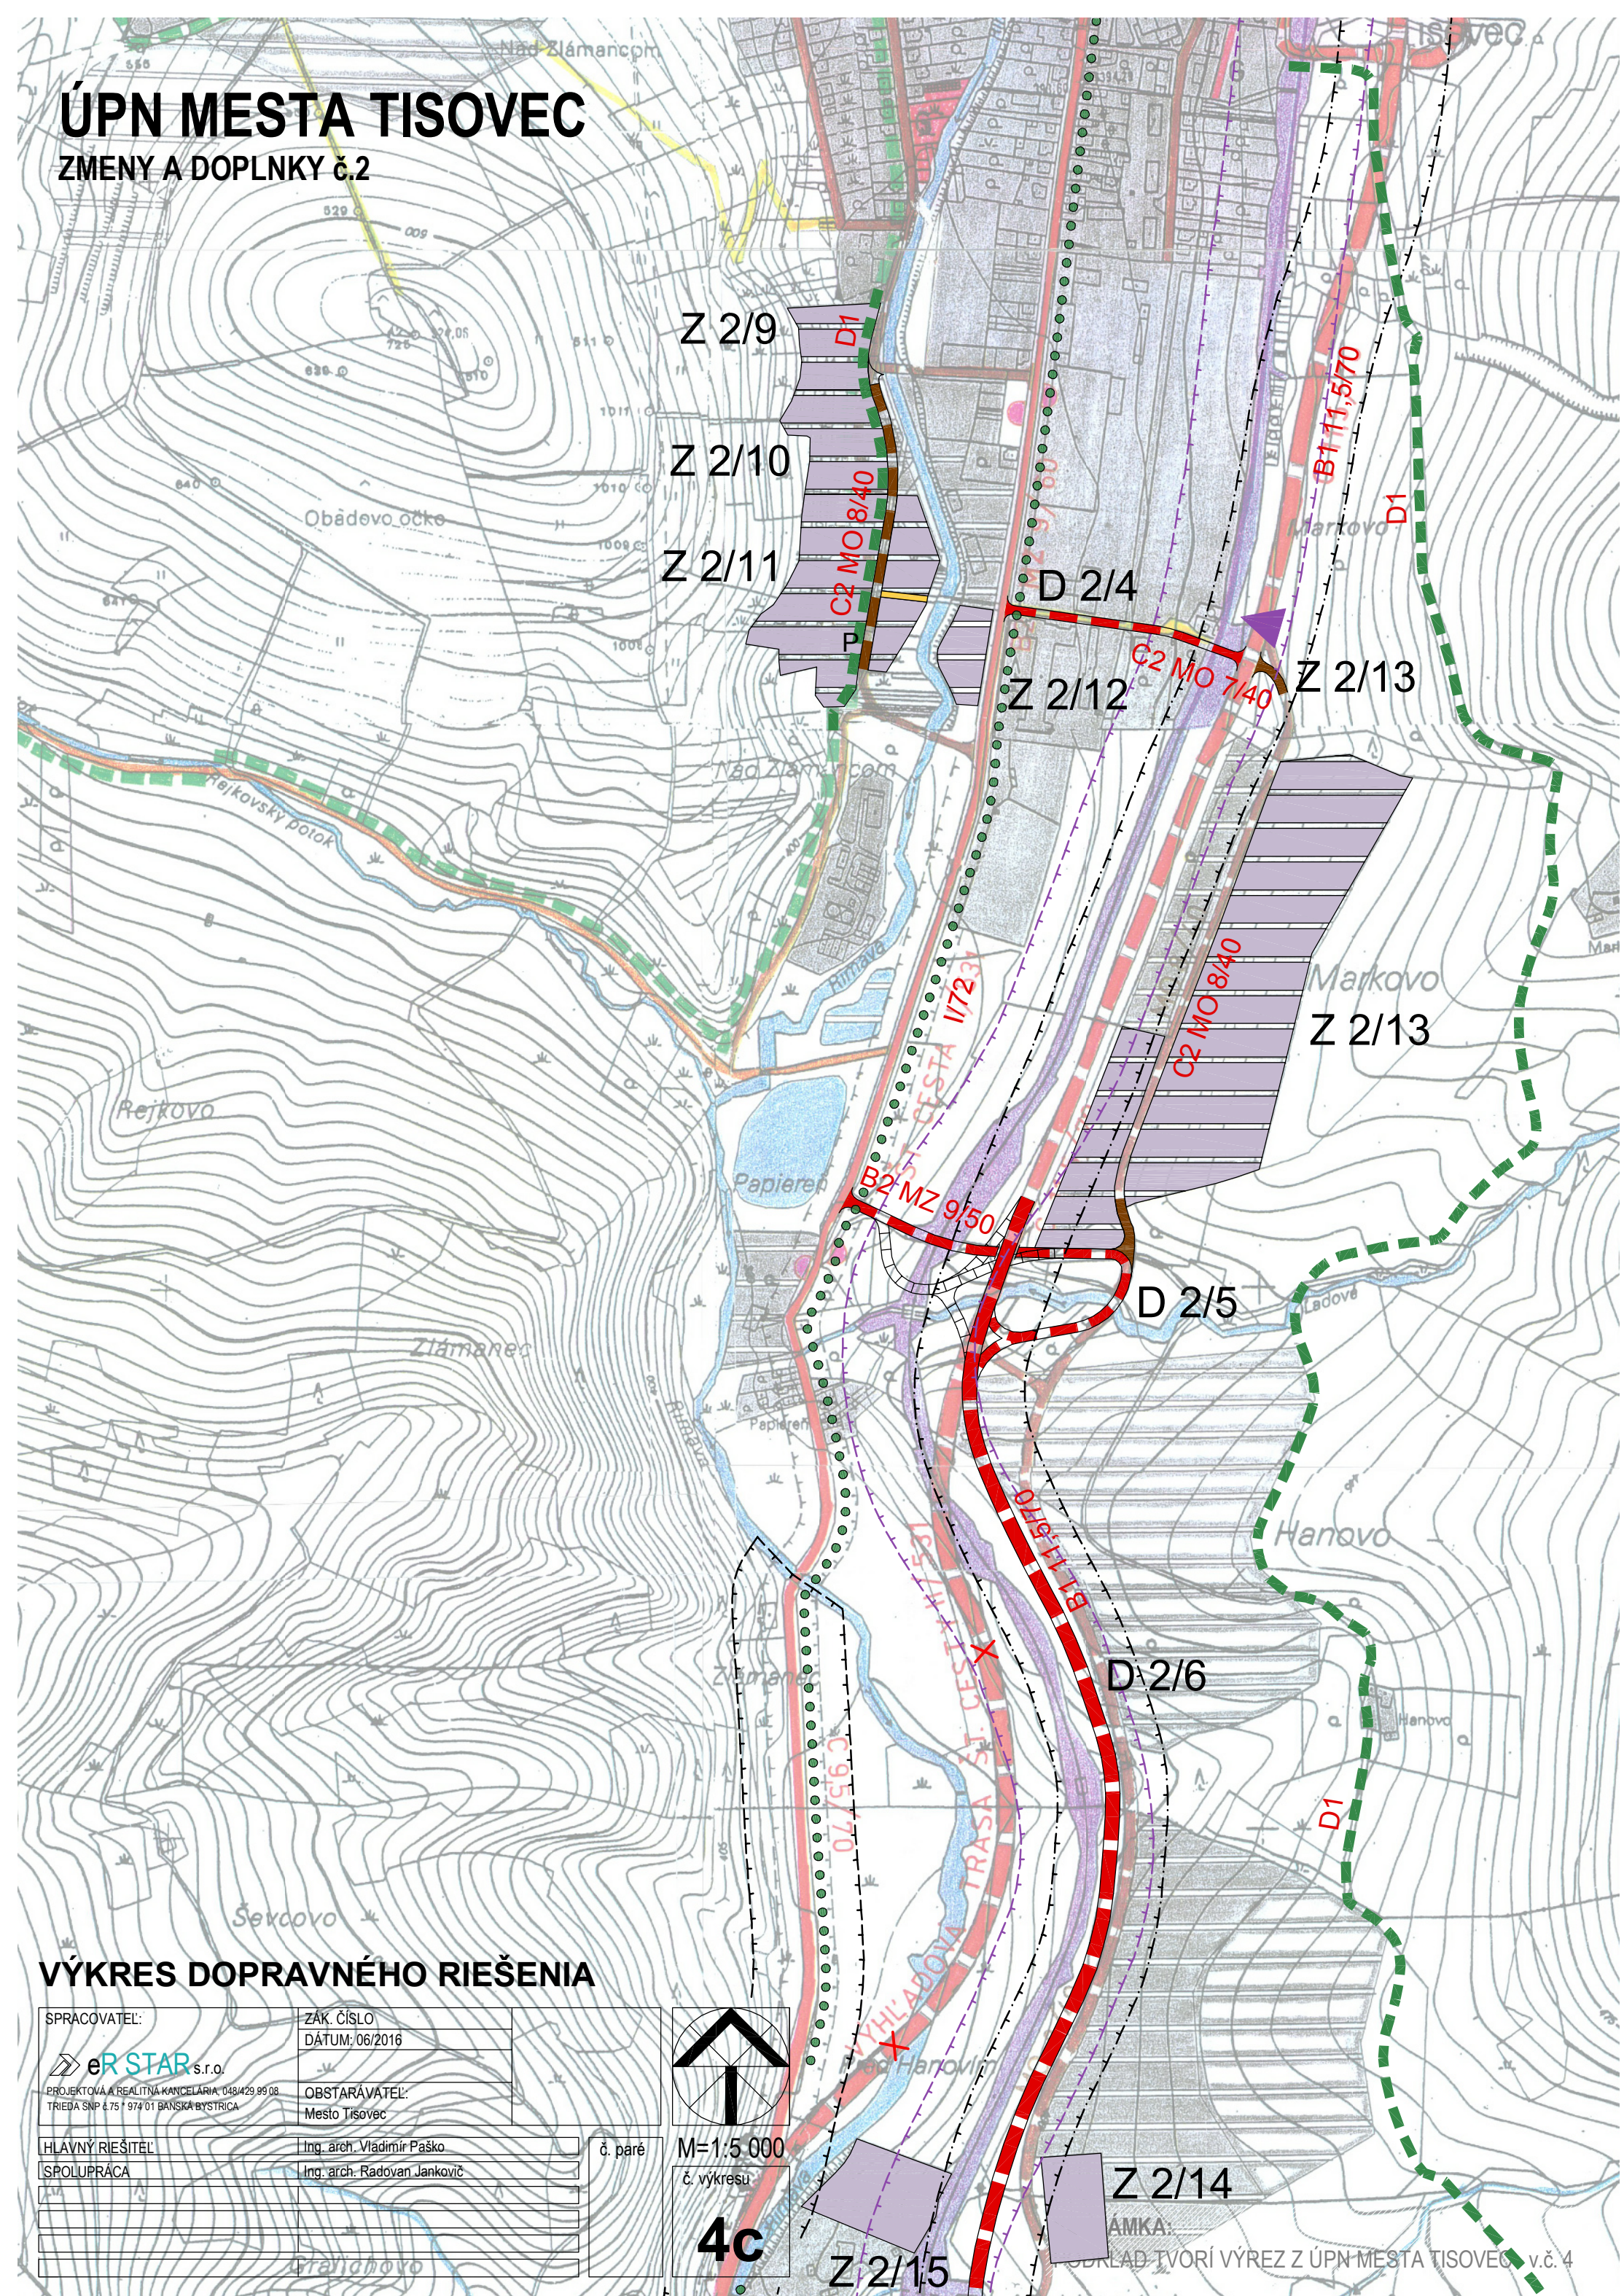

VÝKRES DOPRAVNÉHO RIEŠENIA

SPRACOVÁVATEĽ:		ZÁK. ČÍŠLO	
 s.r.o.		DÁTUM: 06/2016	
PROJEKTOVÁ A REALITNÁ KANCELÁRIA: 048/429 99 08		OBSTARÁVATEĽ:	
TRIEBA SNP č.75 * 974/01 BAŇSKÁ BYSTRICA		Mesto Tisovec	
HLAVNÝ RIEŠITEĽ:		Ing. arch. Vladimír Paško	č. paré
SPOLUPRÁCA		Ing. arch. Radovan Jankovič	

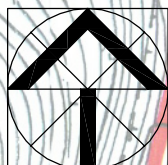

M=1:5 000

4c

Z 2/14

ÁMKA:

PRÍLOHA TVORÍ VÝREZ Z ÚPN MESTA TISOVEČ v.č. 4