


ÚPN MESTA TISOVEC

ZMENY A DOPLNKY č.2

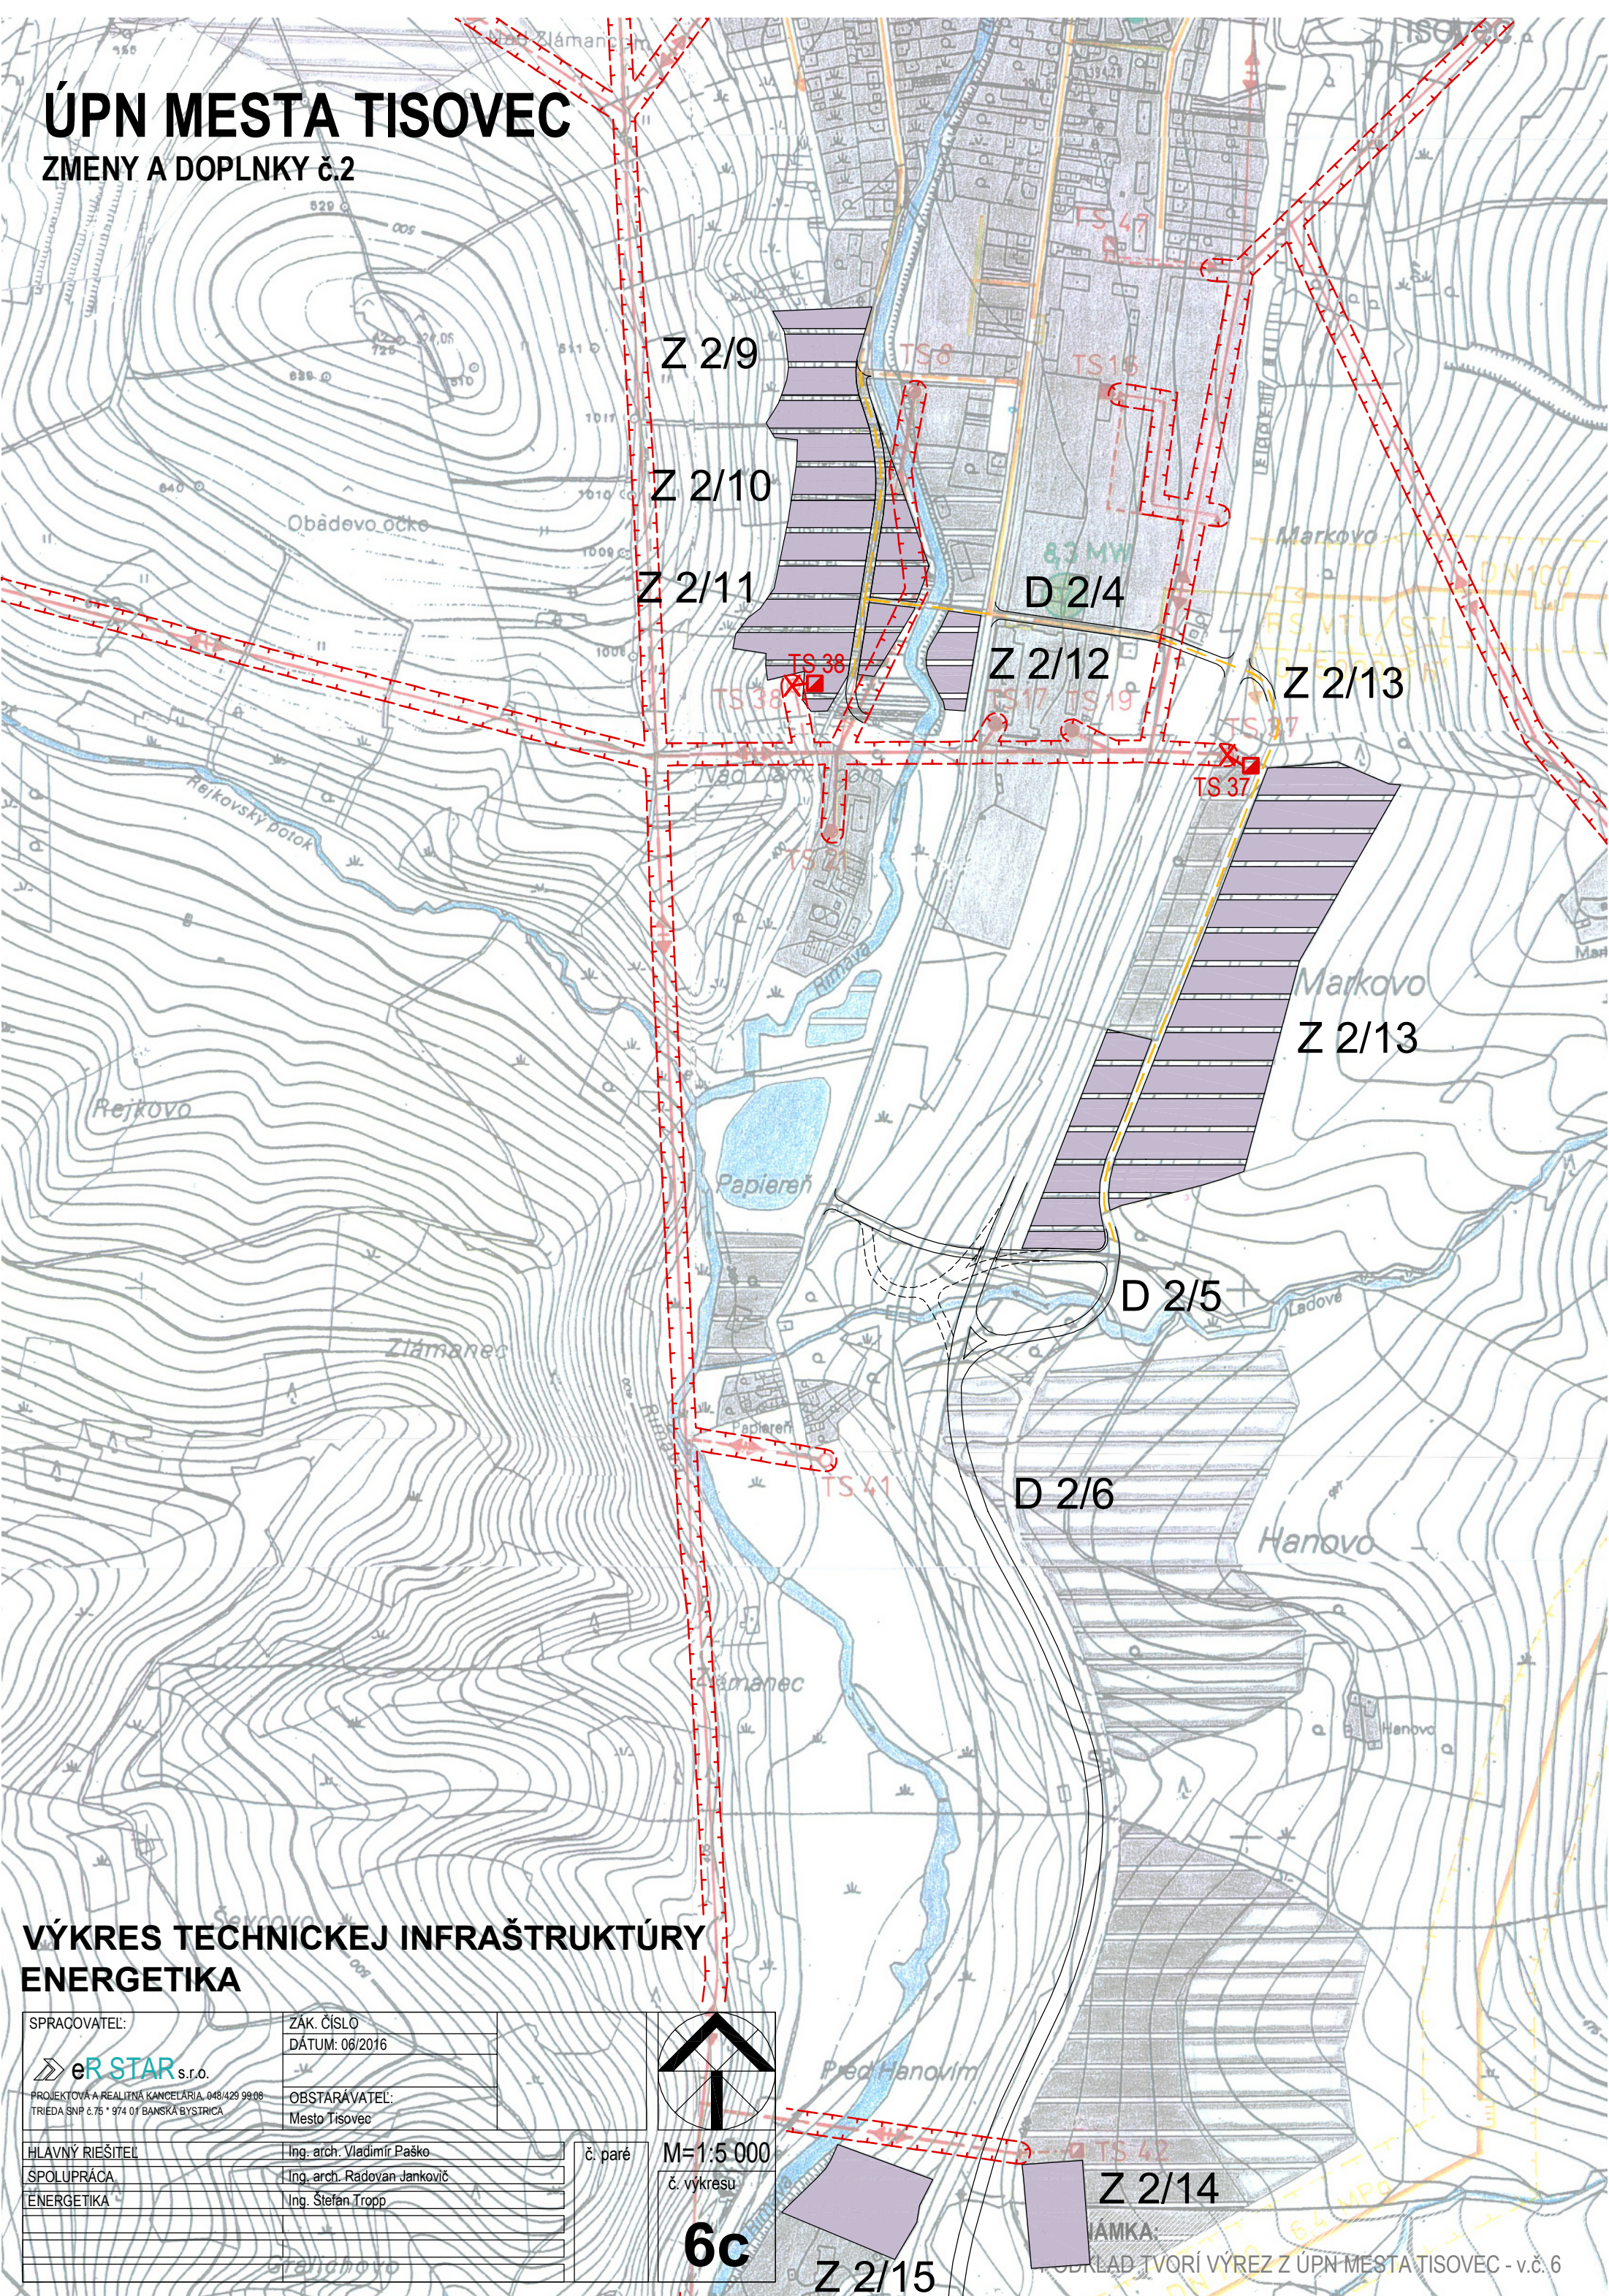


VÝKRES TECHNICKEJ INFRAŠTRUKTÚRY ENERGETIKA

SPRACOVATEL:	ZÁK. ČÍSLO
 eR STAR s.r.o.	DÁTUM: 06/2016
PROJEKTOVÁ A REALITNÁ KANCELÁRIA, 046/429 9908 TRIEBA SNP č.75 * 974 01 BANSKÁ BYSTRICA	OBSTARÁVATEL:
	Mesto Tisovec

HLAVNÝ RIEŠITEĽ	Ing. arch. Vladimír Paško
SPOLUPRÁCA	Ing. arch. Radovan Jankovič
ENERGETIKA	Ing. Štefan Tropp

č. paré

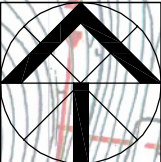

M=1:5 000
č. výkresu

6c

Z 2/14

ŠKÝMAKA:

ODRKLAD TVORÍ VÝREZ Z ÚPN MESTA TISOVEC - v.č. 6