
POZDLŽNÝ REZ - VAL "A" M=1:1500/50

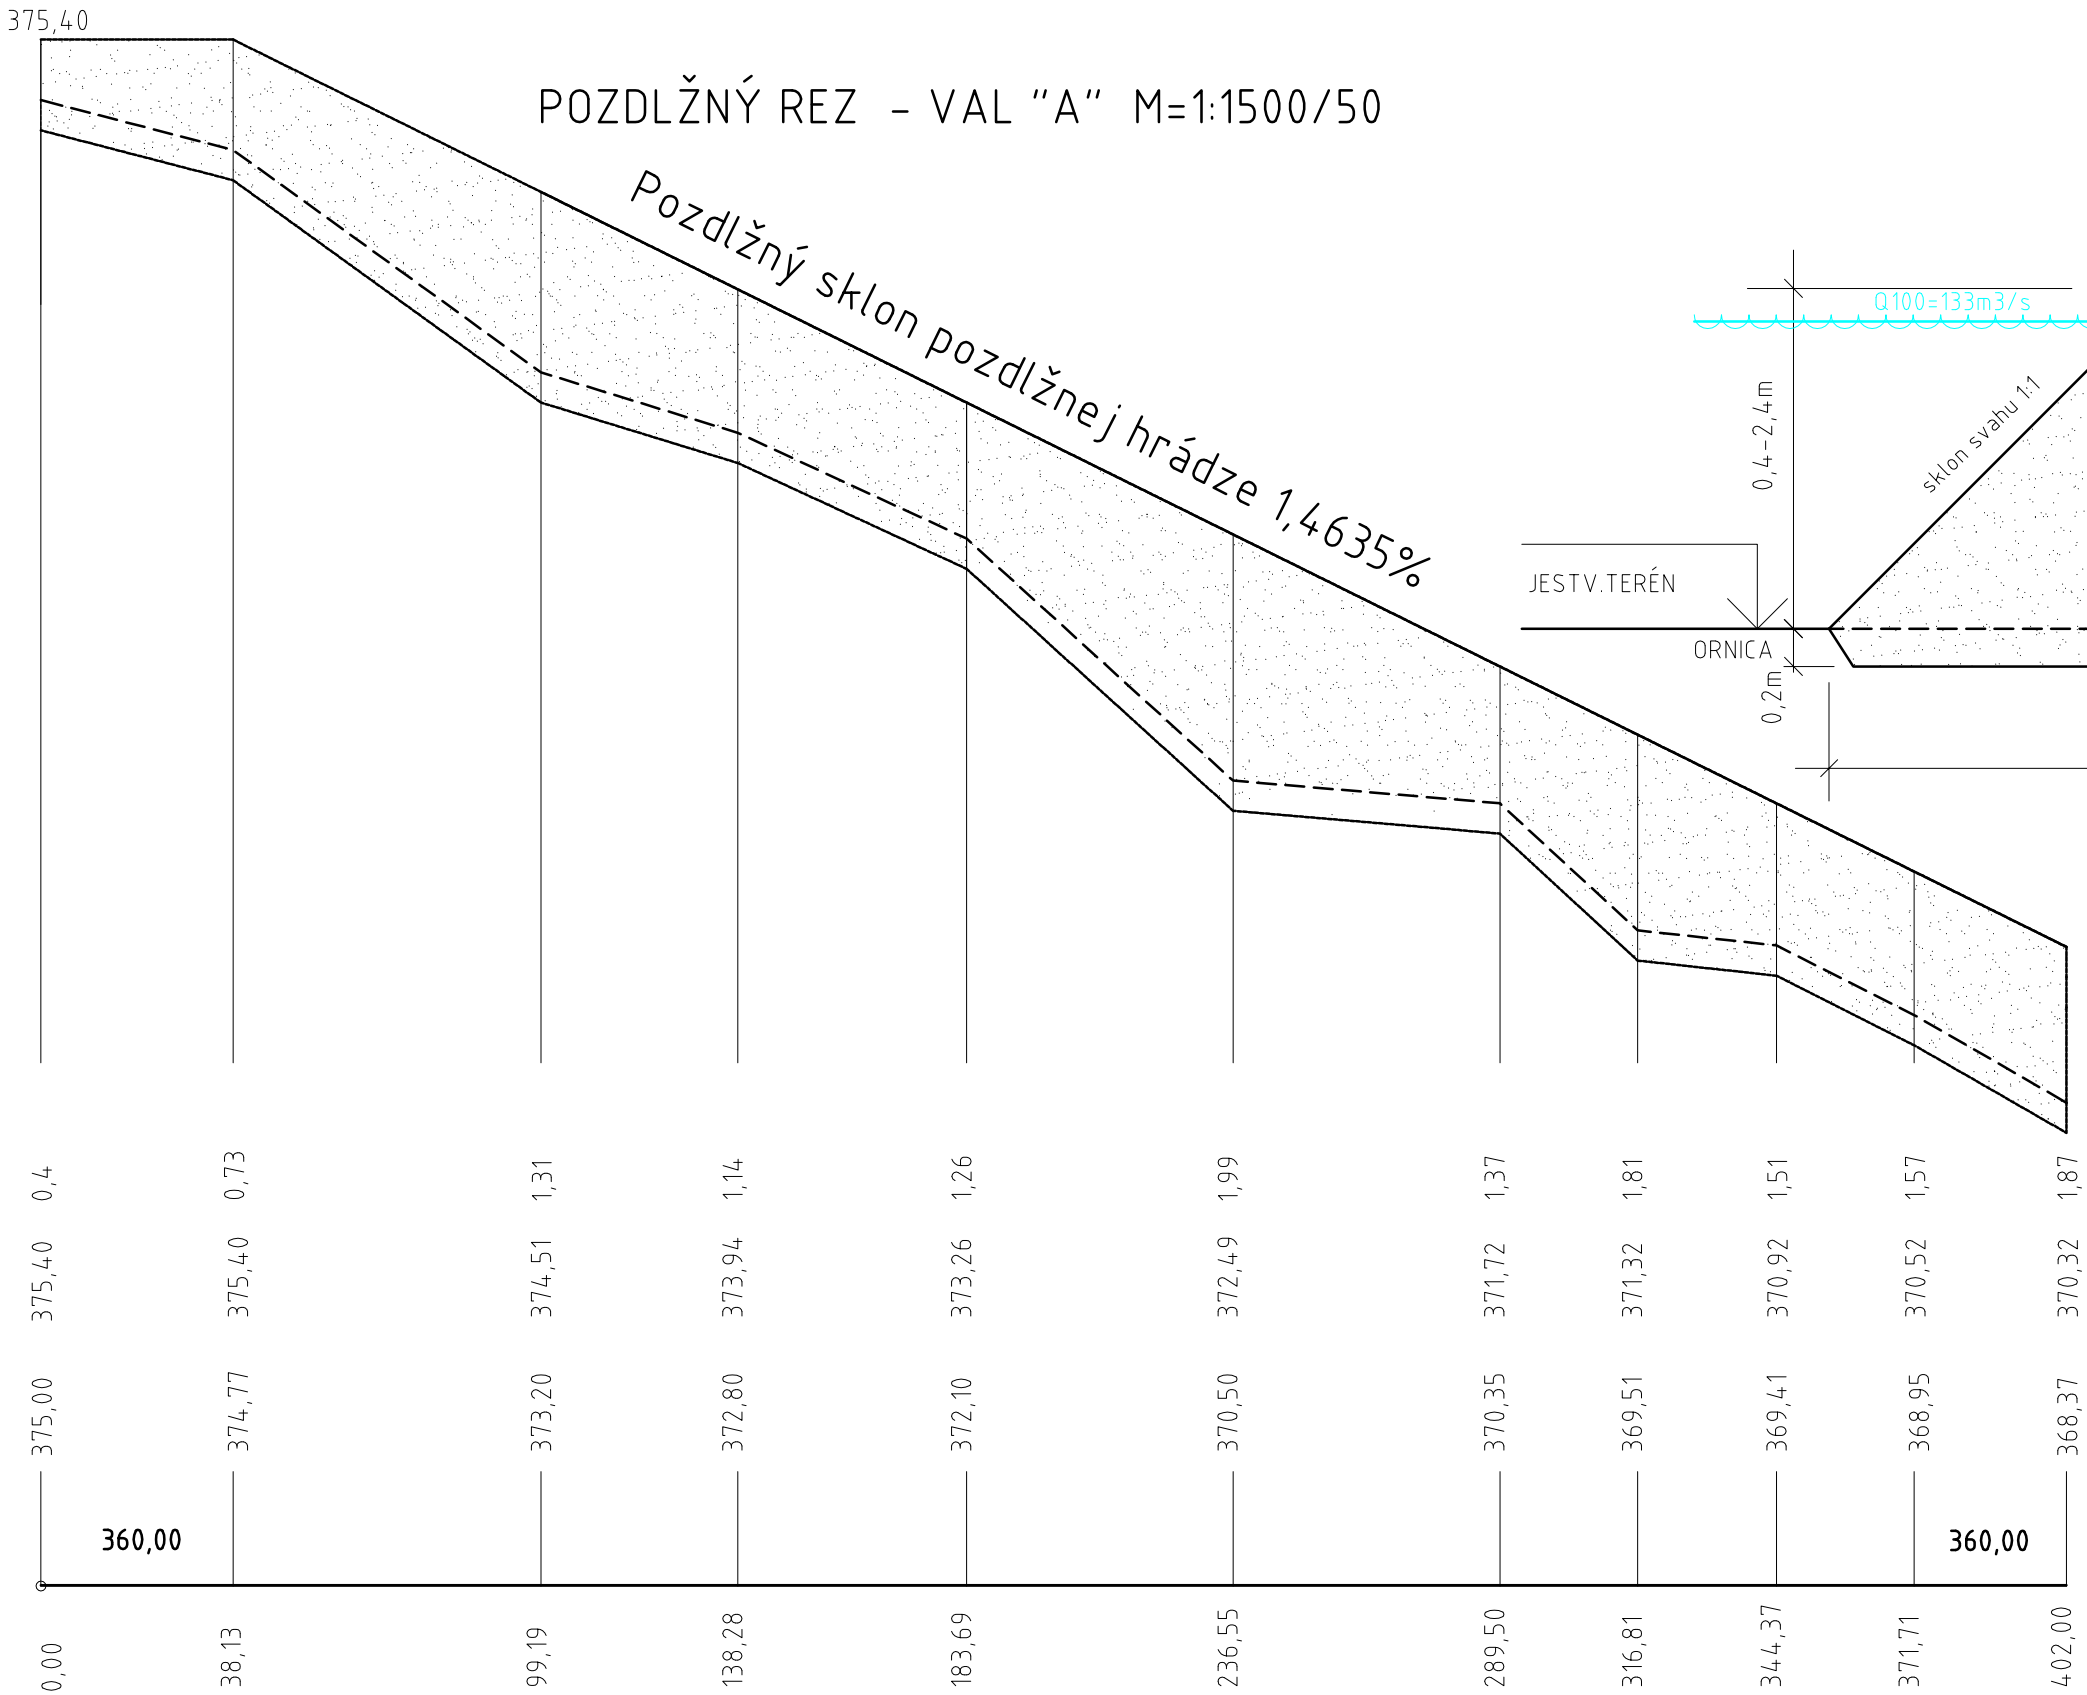

| | | |