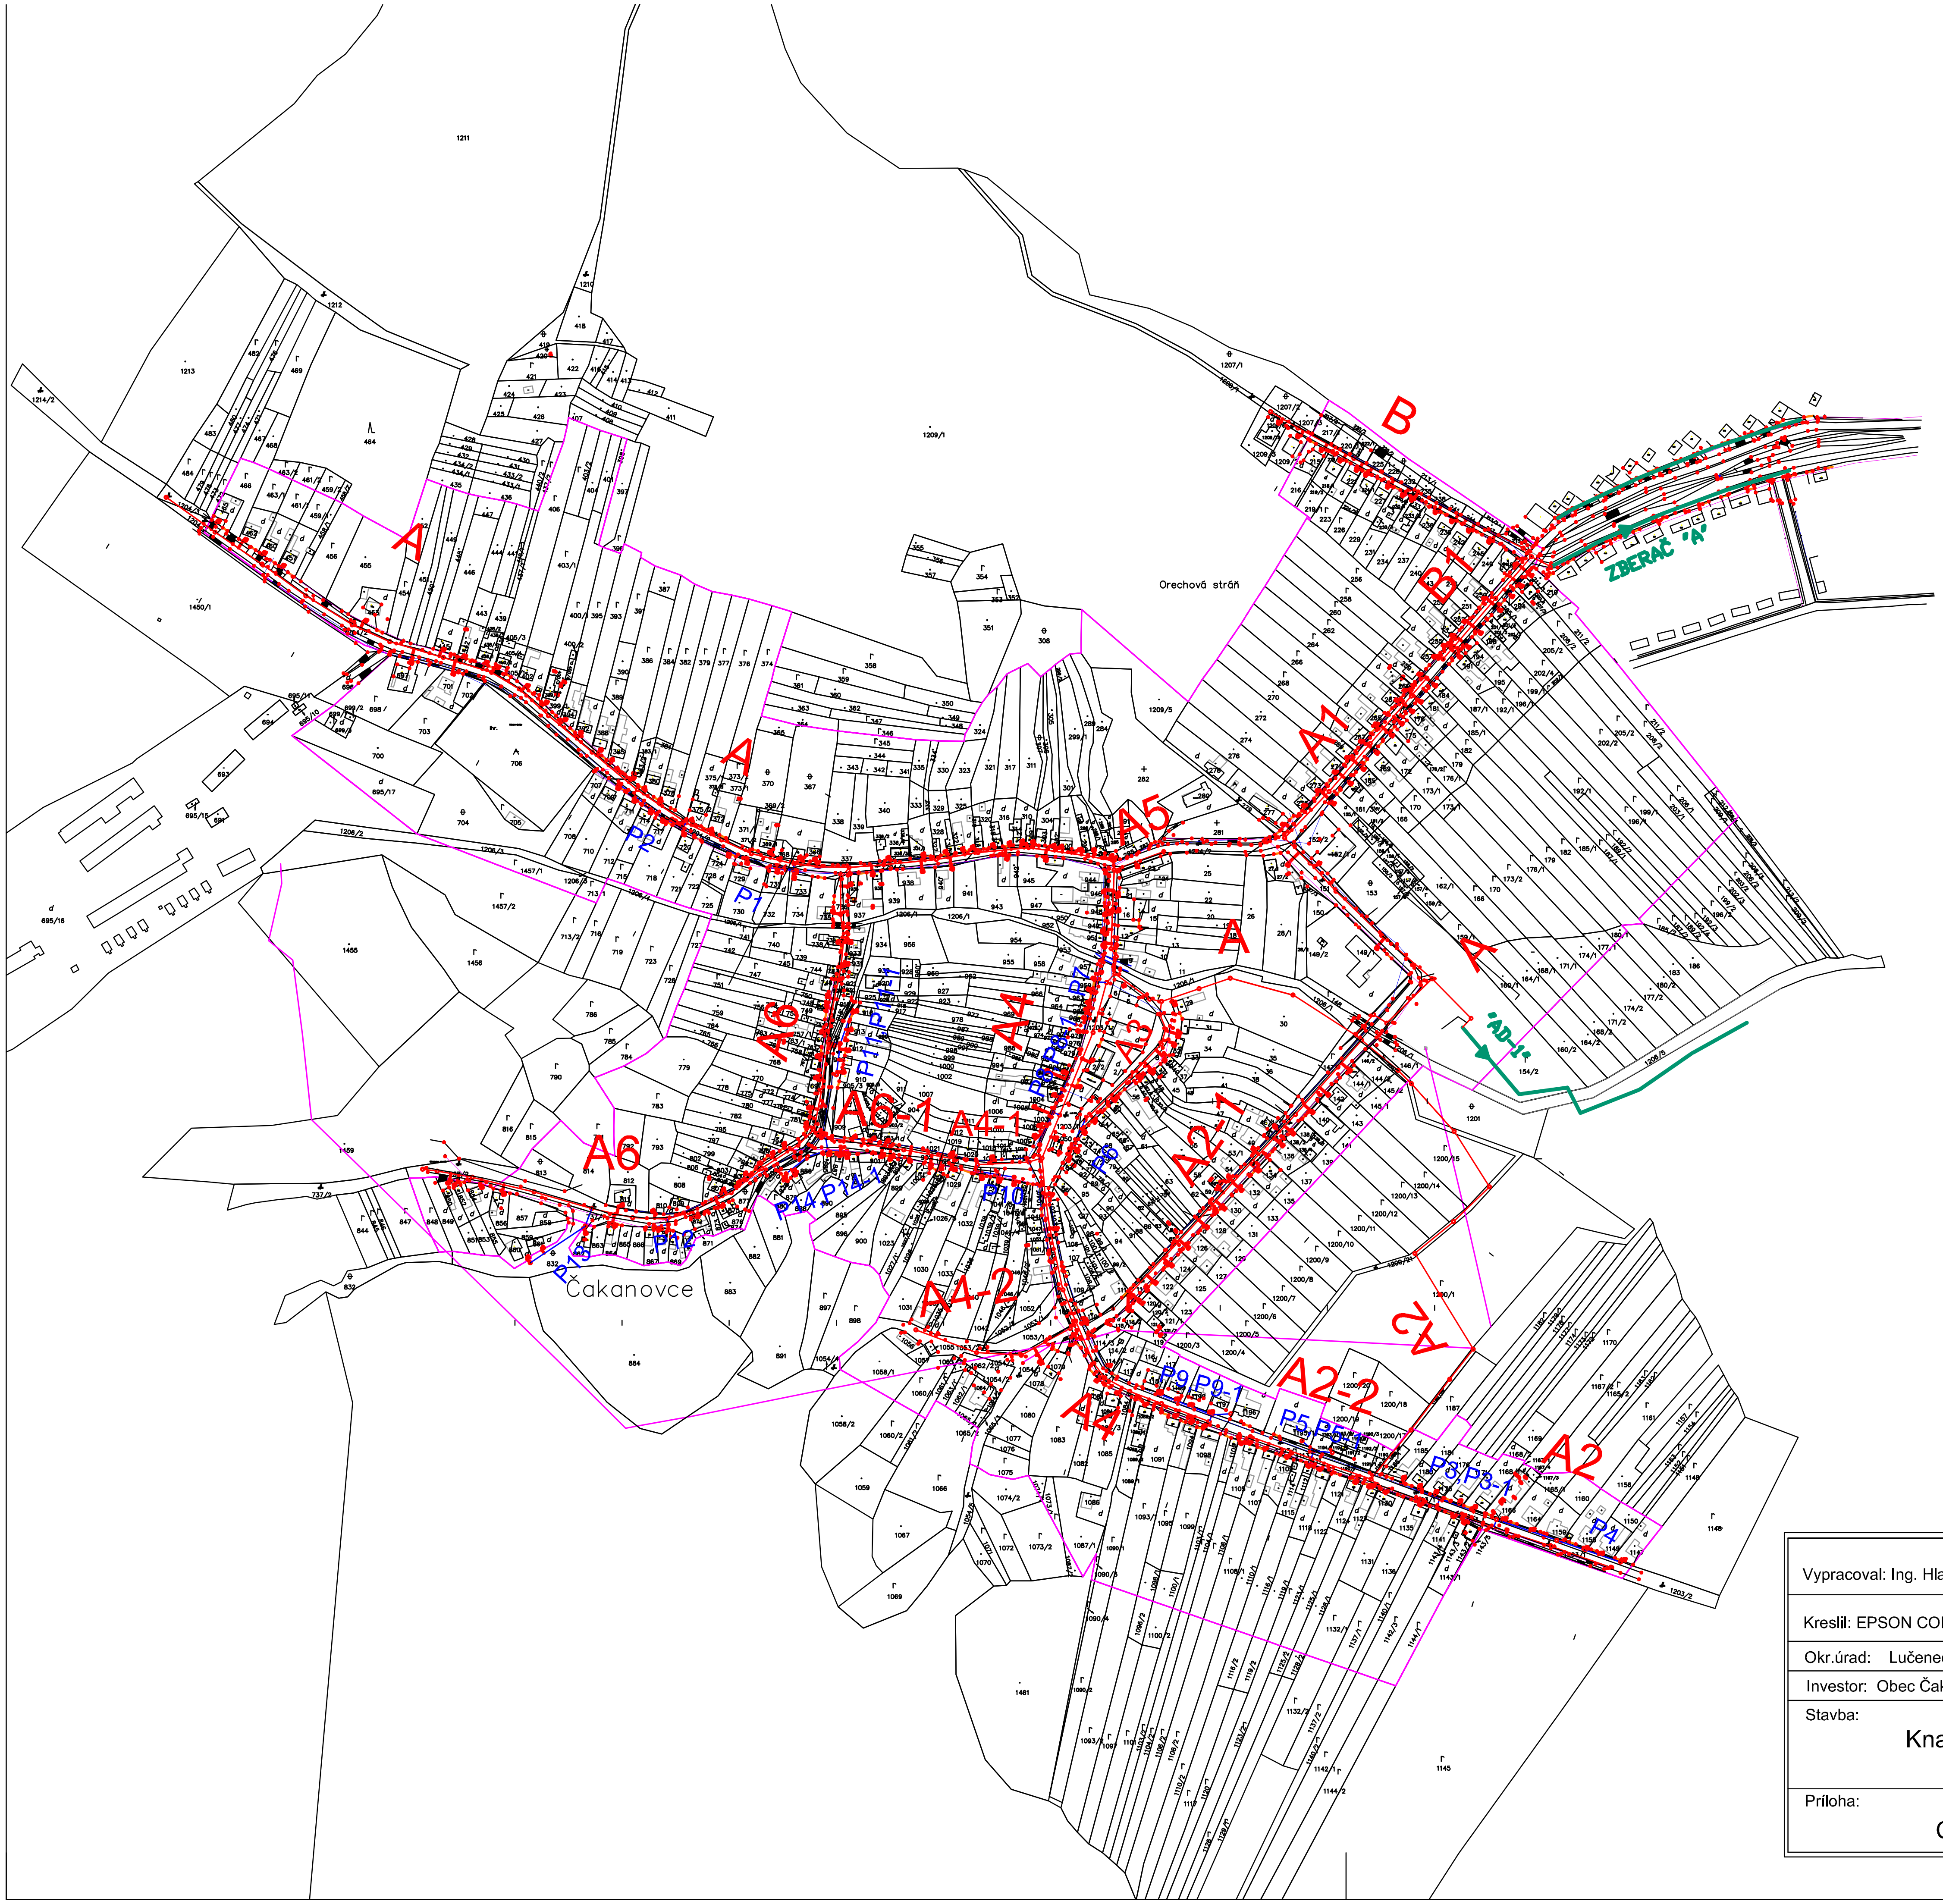


LEGENDA:

A2 (red line with arrow)	NAVRHOVANÁ KANALIZÁCIA - ČAKANOVCE
P1 (blue line)	NAVRHOVANÉ ZDRUŽENÉ PRÍPOJKY
(green line with arrow)	KANALIZÁCIA - RADZOVCE

Vypracoval: Ing. Hlavatý	Zodp.proj.: Ing.Kollár	INGPAK H&K,s.r.o. BANSKÁ BYSTRICA	
Kreslil: EPSON COLOR 1520	HIP: Ing. Hlavatý		
Okr.úrad: Lučenec	Kraj: Banskobystrický	Formát:	2 A4
Investor: Obec Čakanovce		Dátum:	02/2016
Stavba: Knalizácia obce ČAKANOVCE		Stupeň:	DSP
		Č. zák.:	03-1486
		Mierka:	1:5000
Príloha: CELKOVÁ SITUÁCIA STAVBY		Arch.č.: 25/2015	Číslo prílohy: C.