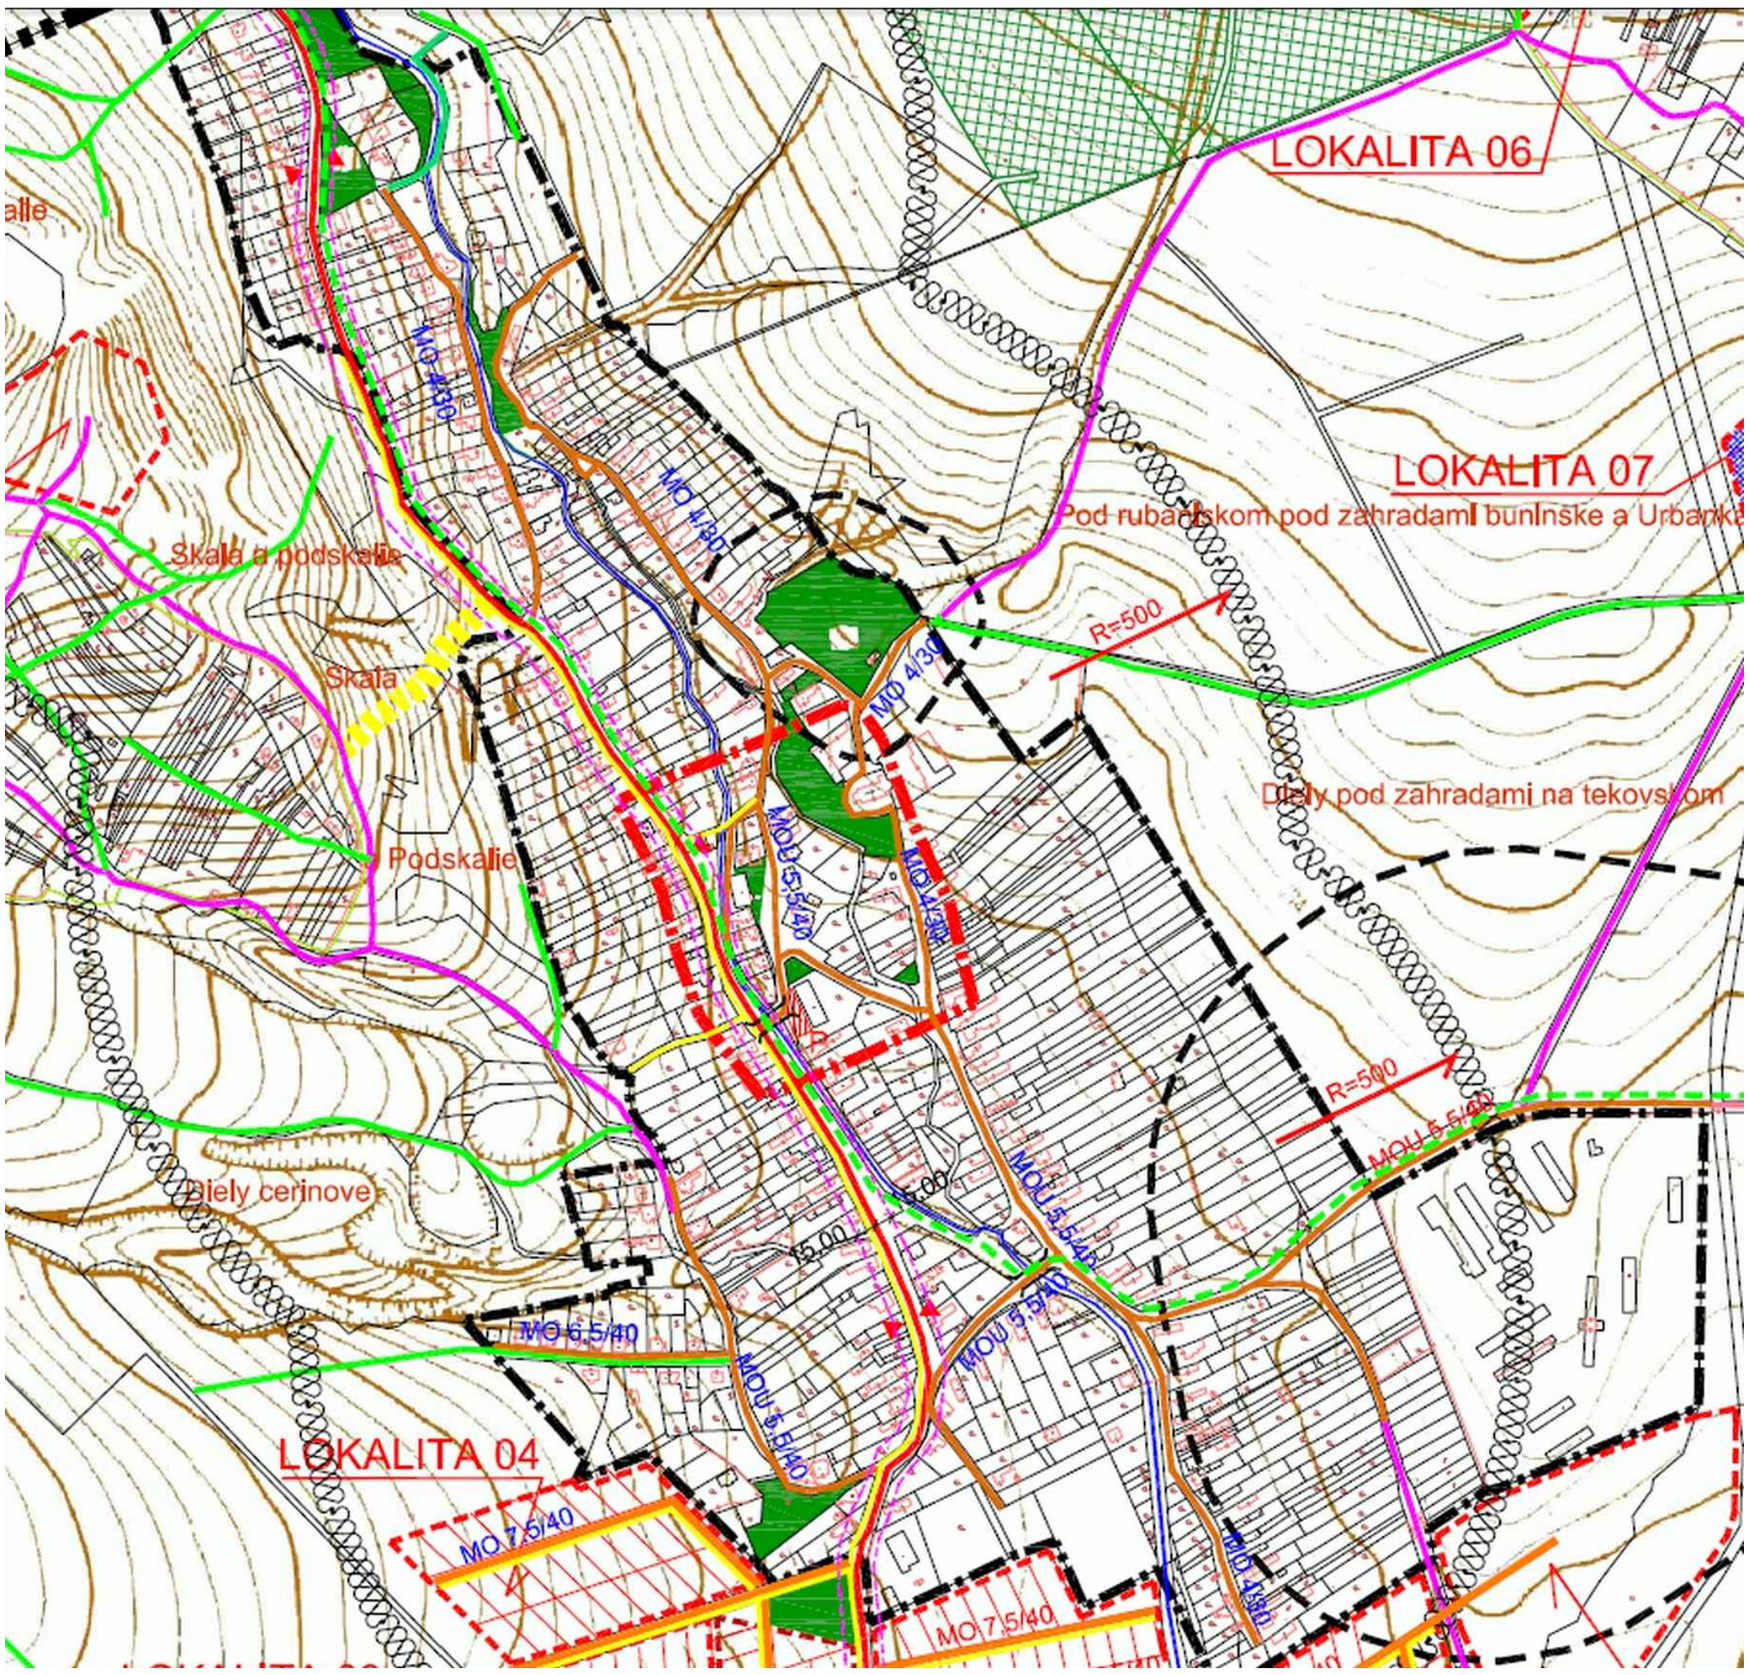


LEGENDA

| stav | návrh | výhľad | |
|---|---|---|---|
| | | | HRANICA CENTRA OBCE |
| | | | HRANICE LOKALÍT ROZVOJA |
| | | | HRANICA ZASTAVANÉHO ÚZEMIA K 1.1.1990 |
| | | | HRANICA KATASTRÁLNEHO ÚZEMIA |
| | | | OCHRANNÉ PÁSMA |
| | | | CESTA III. TRIEDY |
| | | | IZOFÓNY HLUKU 60 dB |
| | | | OCHRANNÉ PÁSMO CIEST |
| | | | KOMUNIKÁCIE A CHODNÍKY |
| | | | CYKLOTRASA |
| | | | NESPEVNENÉ CESTY |

M 1:5 000 OBEC LADICE

ÚZEMNÝ PLÁN
VÝKRES DOPRAVNÉHO RIEŠENIA **4.2**

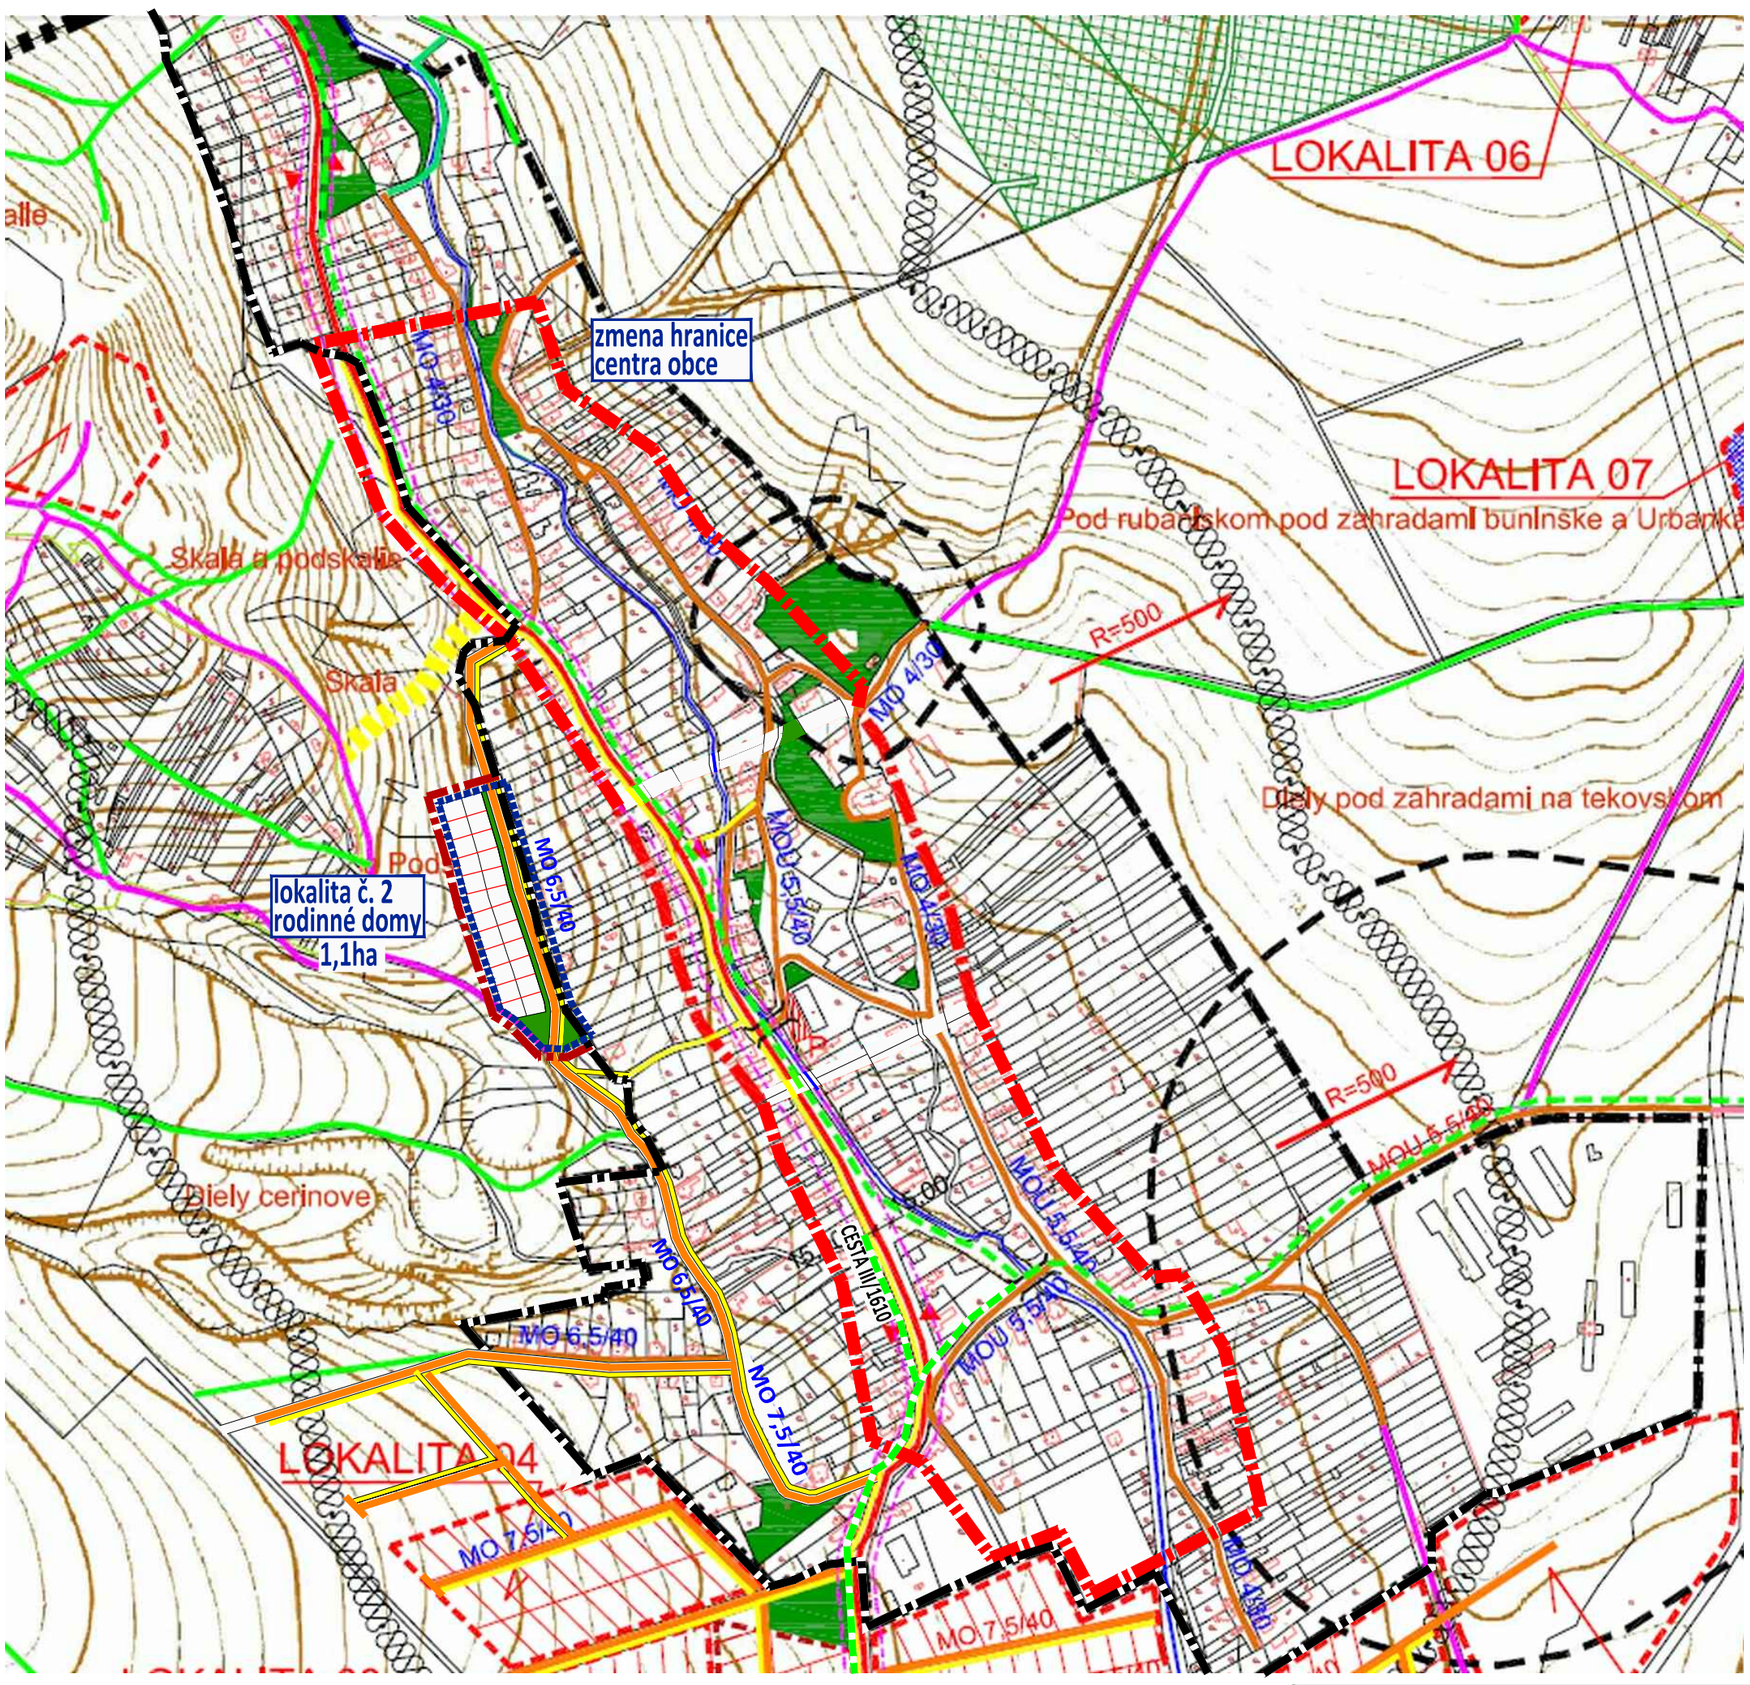


LEGENDA

| stav | návrh | výhľad | |
|---|---|---|---|
| | | | ZaD - OZNAČENIE PLOCHY NAVRHOVANEJ ZMENY |
| | | | HRANICA CENTRA OBCE - ŤAŽISKO |
| | | | HRANICE LOKALÍT ROZVOJA |
| | | | HRANICA ZASTAVANÉHO ÚZEMIA K 1.1.1990 |
| | | | HRANICA KATASTRÁLNEHO ÚZEMIA |
| | | | OCHRANNÉ PÁSMA |
| | | | CESTA III. TRIEDY III/1610 |
| | | | IZOFÓNY HLUKU 60 dB |
| | | | OCHRANNÉ PÁSMO CIEST |
| | | | KOMUNIKÁCIE A CHODNÍKY |
| MO 7,5/40 | MO 7,5/40 | | KATEGÓRIE KOMUNIKÁCIÍ<br>C3 - funkčná trieda obslužných miestnych komunikácií<br>MO - DVOJPRUHOVÁ OBOJSMERNÁ MK |
| | | | CYKLOTRASA |
| | | | NESPEVNENÉ CESTY |

M 1:5 000 OBEC LADICE ZMENY A DOPLNKY č. 1/2016 - NÁVRH

VÝKRES RIEŠENIA VEREJNÉHO DOPRAVNÉHO VYBAVENIA LOKALITA č. 2 **4.2**