


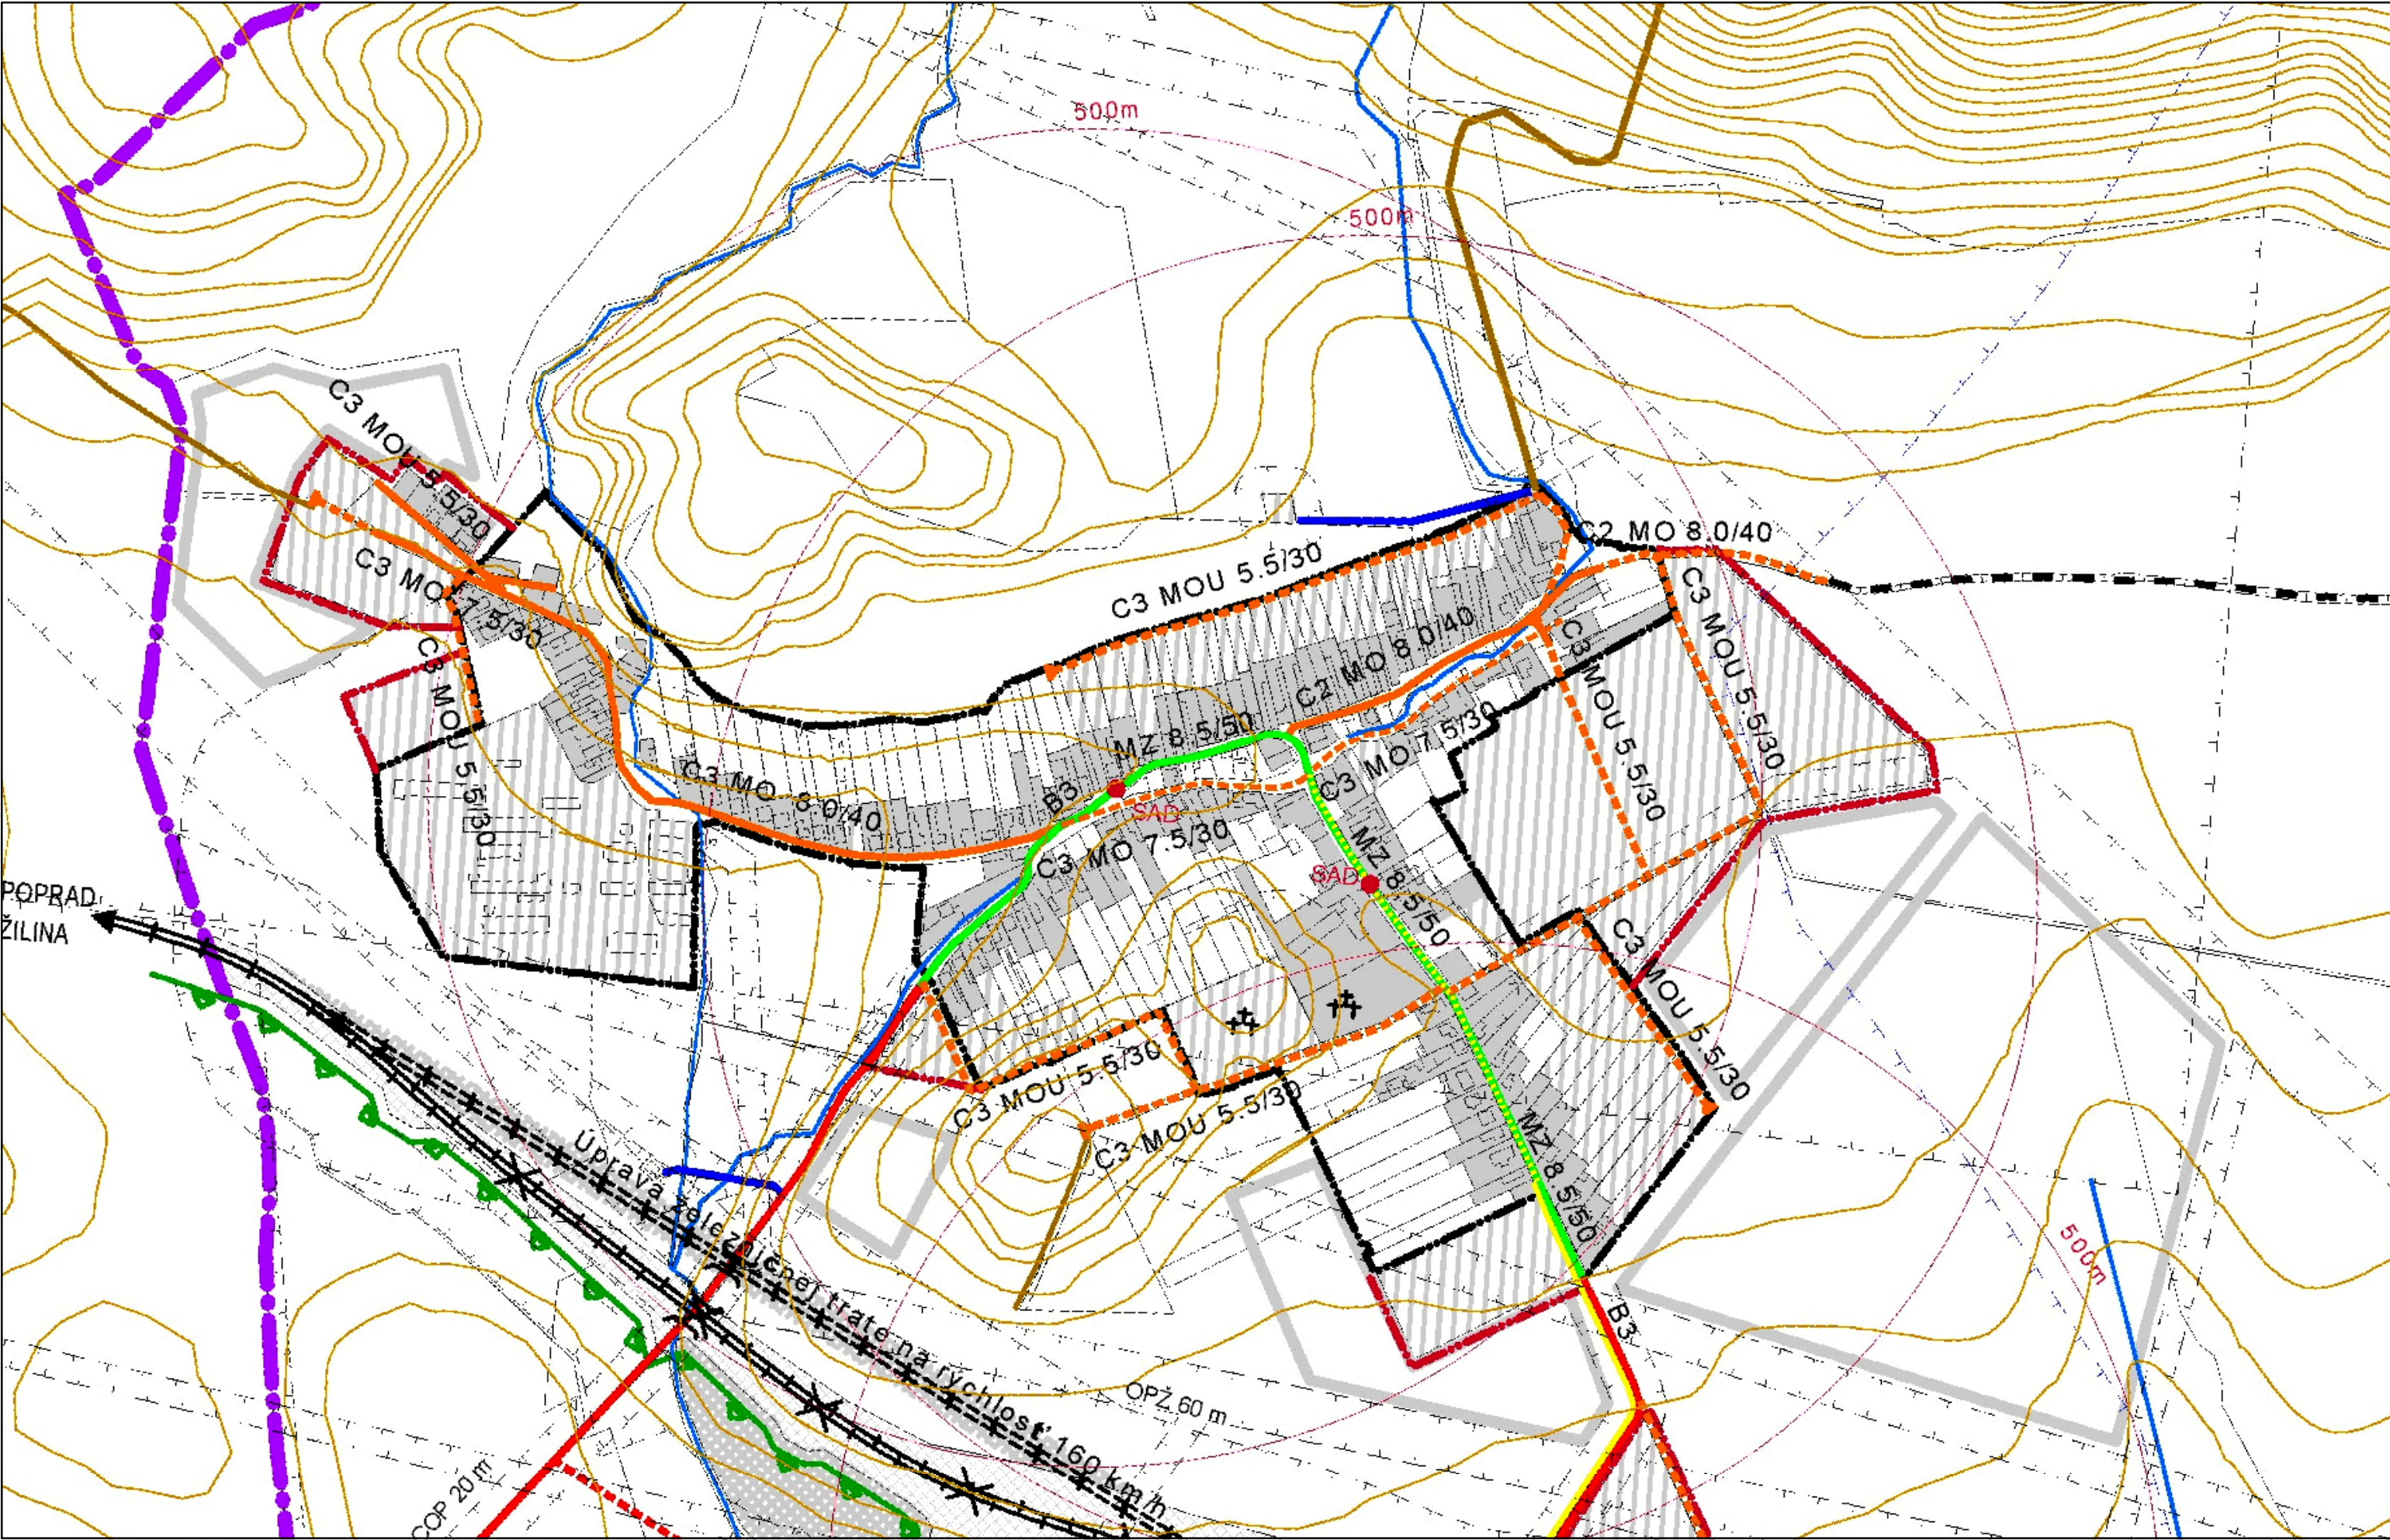

ÚZEMNÉ JEDNOTKY			
stav	návrh		
			hranica katastra
			hranica zastavaného územia
			hranica ochranného pásma NP Slovenský Raj
			územie európskeho významu SKUEV 0782 Vydriňská slatina

FUNKČNÉ PLOCHY			
stabilizované	rozvojové	rezervné	
			zastavateľné plochy
			plochy a trasy železnice

DOPRAVNÉ VYBAVENIE			
stav	návrh	výhľad	
			cesta III. triedy
			miestna zberná komunikácia
			obslužná komunikácia
			účelová komunikácia
			pešia trasa
			komunikácia s upokojenou dopravou
			zastávka SAD, izochróna dostupnosti
			železnica
			železnica na zrušenie
			ochranné pásma všetkých druhov

VEREJNÉ DOPRAVNÉ VYBAVENIE

ČISTOPIS

04



M 1:5000



ING. ARCH. PAVOL REPKA, PhD., SKA VUDSAPALC34
059 60 TATRANSKÁ LOMNICA, P. O. BOX 9
TEL./FAX: 052/446 71 88, e-mail: repka@a3.sk

Názov dokumentácie: Územný plán obce Vydriňok
Schvaľujúci orgán: Obecné zastupiteľstvo obce Vydriňok

Číslo uznesenia:
Dátum uznesenia:

Obstarávateľ:
Obec Vydriňok
Vydriňok 55, 059 14 Spišský Štvrtník

Osoba odborne spôsobilá na obstarávanie ÚPP a ÚPD:
RNDr. Eleonóra Weisssová

Spracovateľ:
Ing. arch. Pavol Repka, PhD.
Ing. arch. Martin Beloga
odborný konzultant: Ing. arch. Mária Kollárová

Spracovateľský kolektív:
Urbanizmus:
Ing. arch. Pavol Repka, PhD.
Ing. arch. Martin Beloga
Krajinná ekológia:
RNDr. Anna Leskovjanská
Doprava:
Ing. Štefan Labuda
Vodné hospodárstvo:
Ing. Milan Bízub
Energetika a telekomunikácie:
Ing. Jozef Cerva



územný plán obce
VYDRNÍK

Peter Slobodník
starosta obce Vydriňok