


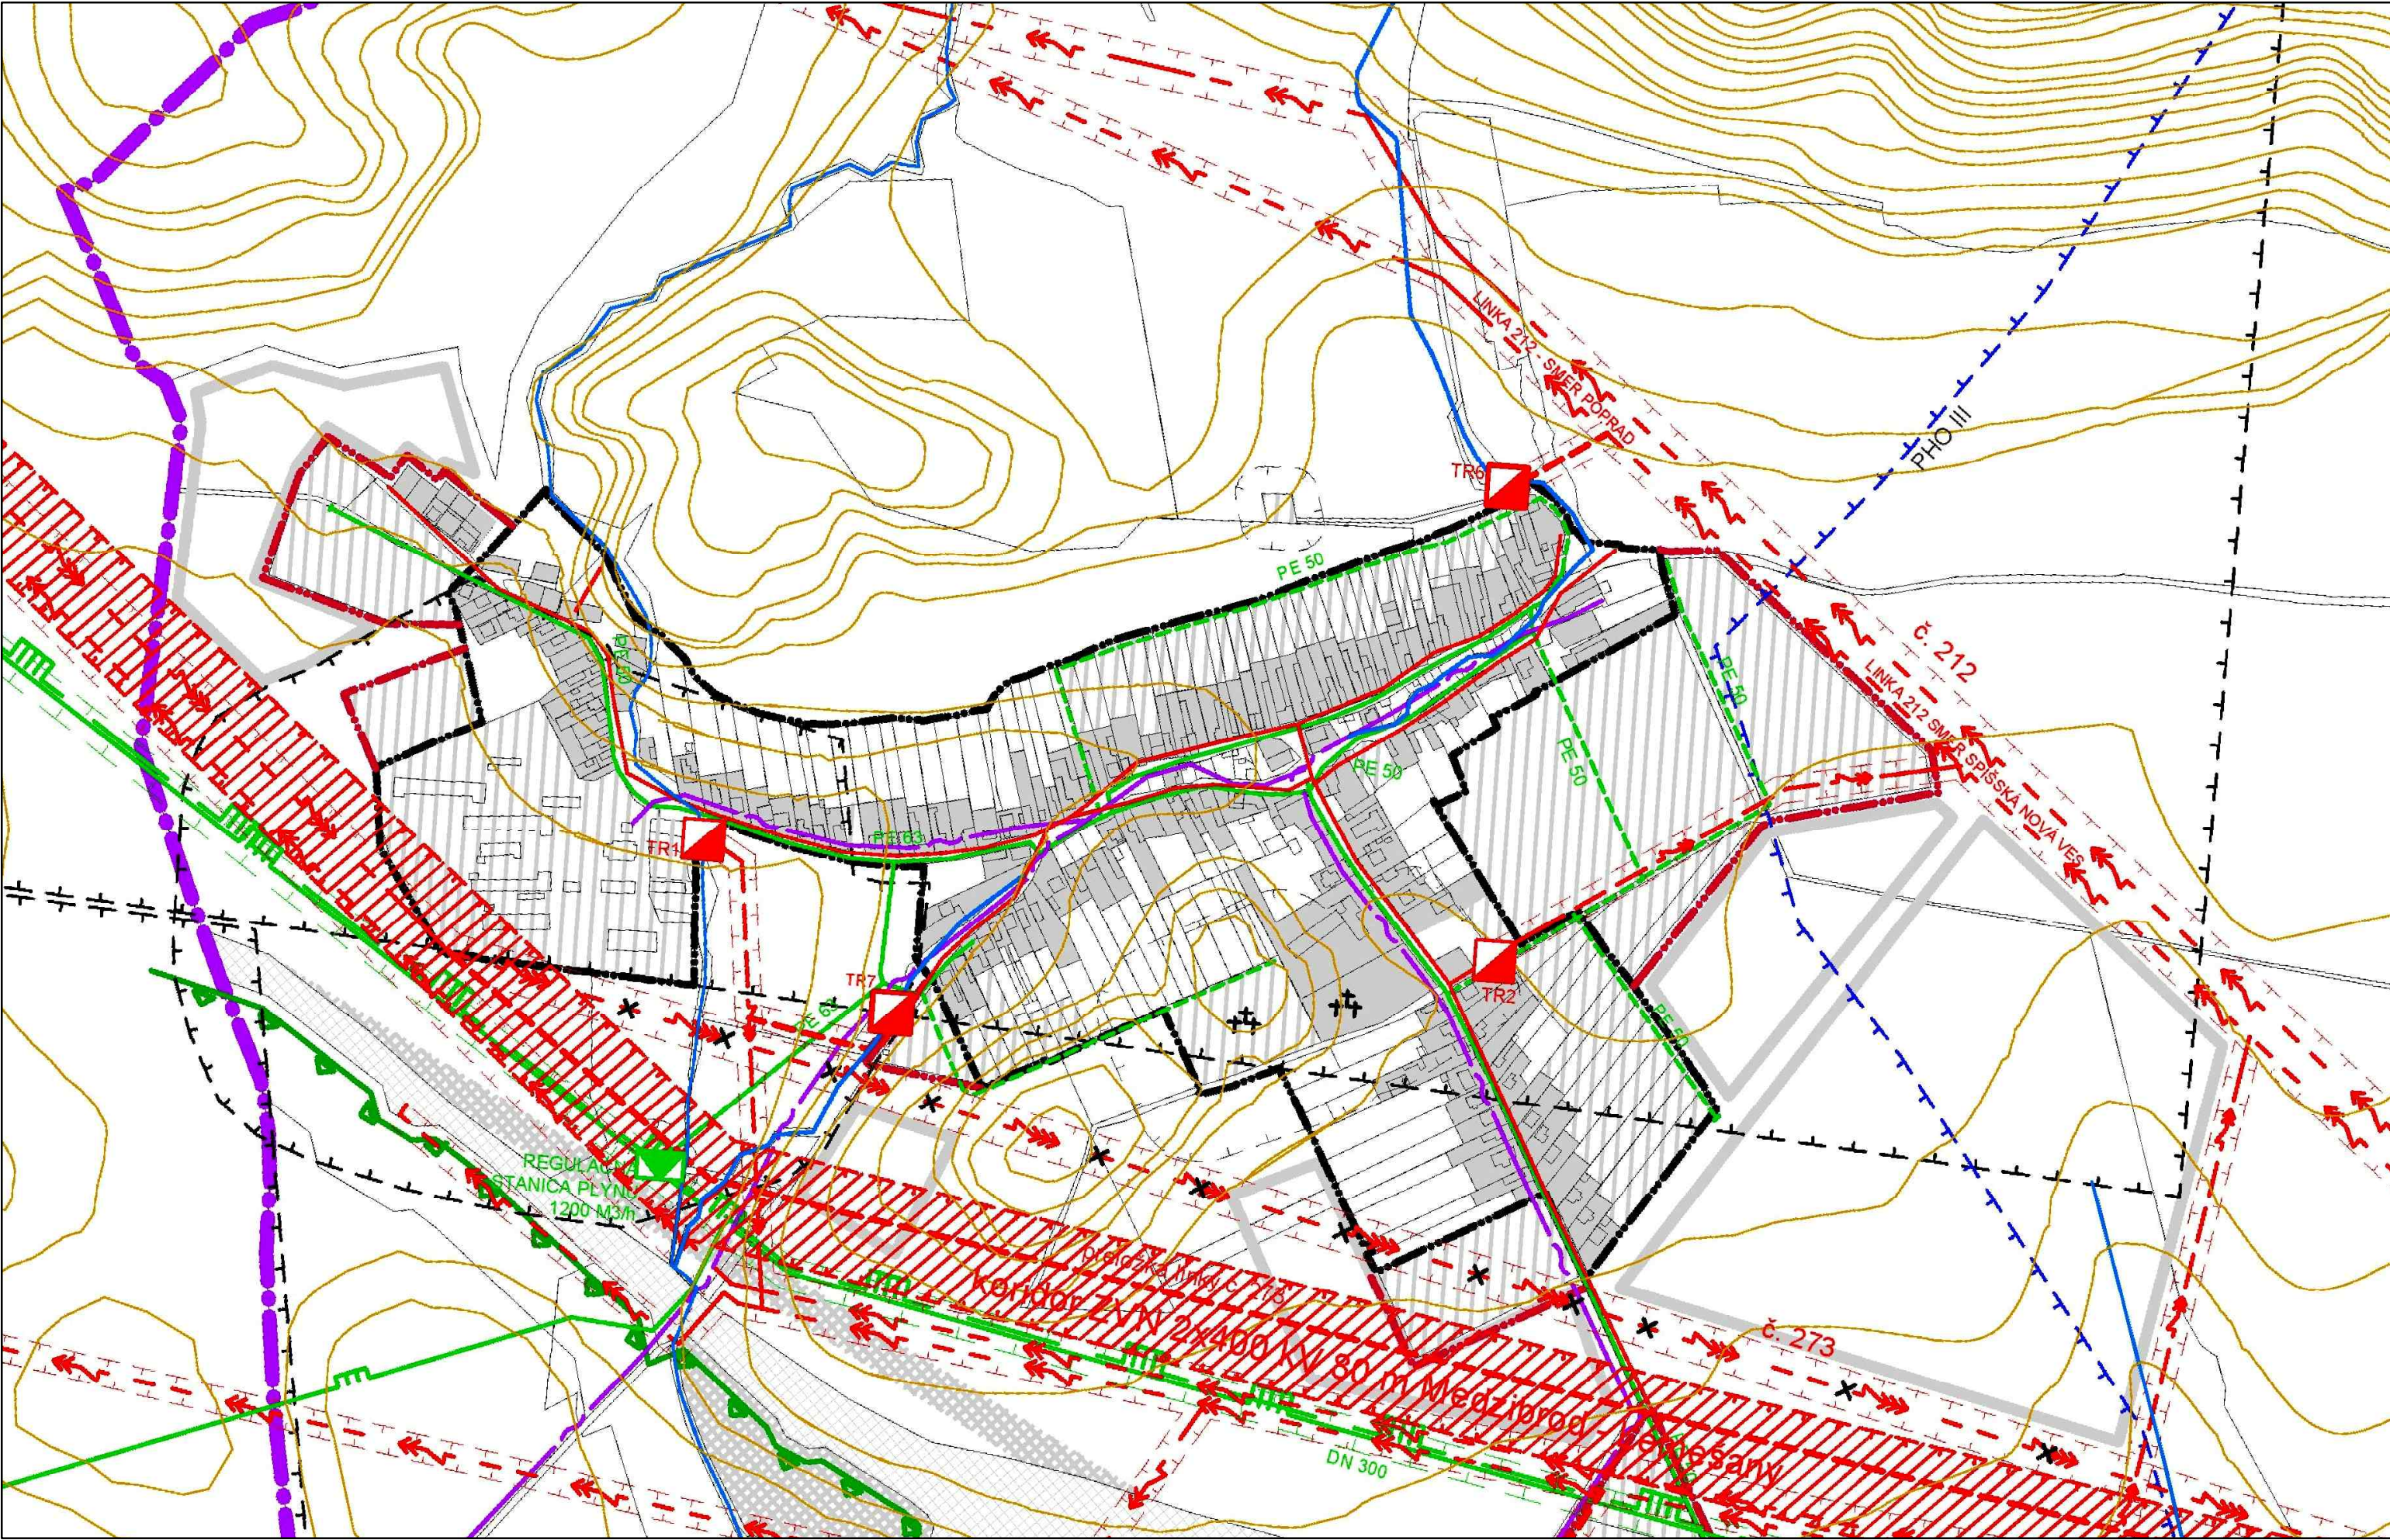

ÚZEMNÉ JEDNOTKY			
stav	návrh		
			hranica katastra
			hranica zastavaného územia
			hranica ochranného pásma NP Slovenský Raj
			územie európskeho významu SKUEV 0782 Vydrnícka slatina

FUNKČNÉ PLOCHY			
stabilizované	rozvojové	rezervné	
			zastavateľné plochy
			plochy a trasy železnice

stav	návrh	výhľad	
			plynové vedenie NT
			plynové vedenie ST
			plynové vedenie VT
			ochranné pásmo plynu
			regulačná stanica plynu
			telekomunikačný kábel
			vzdušné vedenie elektrickej energie ZVN
			vzdušné vedenie elektrickej energie VN
			vzdušné vedenie elektrickej energie NN
			trafostanica
			ochranné pásmo vedenia elektrickej energie
			vedenie na zrušenie
			ostatné ochranné pásma

VEREJNÉ TECHNICKÉ VYBAVENIE
ENERGETIKA A TELEKOMUNIKÁCIE

ČISTOPIS

05

M 1:5000

0 110 220 m

ATELIÉR AUTORIZOVANÉHO ARCHITEKTA
ING. ARCH. PAVOL REPKA, PH.D., SKA 0063AA1234
059 60 TATRANSKÁ LOMNICA, P. O. BOX 9
TEL./FAX : 052/446 71 88, e-mail: repka@a3.sk

Názov dokumentácie: Územný plán obce Vydrník
Schvaľujúci orgán: Obecné zastupiteľstvo obce Vydrník

Číslo uznesenia:
Dátum uznesenia:

Obstarávateľ:
Obec Vydrník
Vydrník 55, 059 14 Spíšecky Štiavnik

Osoba odborné spôsobilá na obstaranie ÚPP a ÚPD:
RNDr. Eleonóra Weissová

Spracovateľ:
Ing. arch. Pavol Repka, PhD.
Ul. tatranská 1/169, 059 60 Stará Lesná
reg. číslo 0063AA

Spracovateľský kolektív:
Urbanizmus:
Ing. arch. Pavol Repka, PhD.
Ing. arch. Martin Baloga, PhD.
odborný konzultant: Ing. arch. Mária Kollárová
Krajinná ekológia:
RNDr. Anna Leskovjanská
Doprava:
Ing. Štefan Labuda
Vodné hospodárstvo:
Ing. Milan Blížub
Energetika a telekomunikácie:
Ing. Jozef Červa

Peter Slobodník
starosta obce Vydrník

územný plán obce
VYDRNÍK