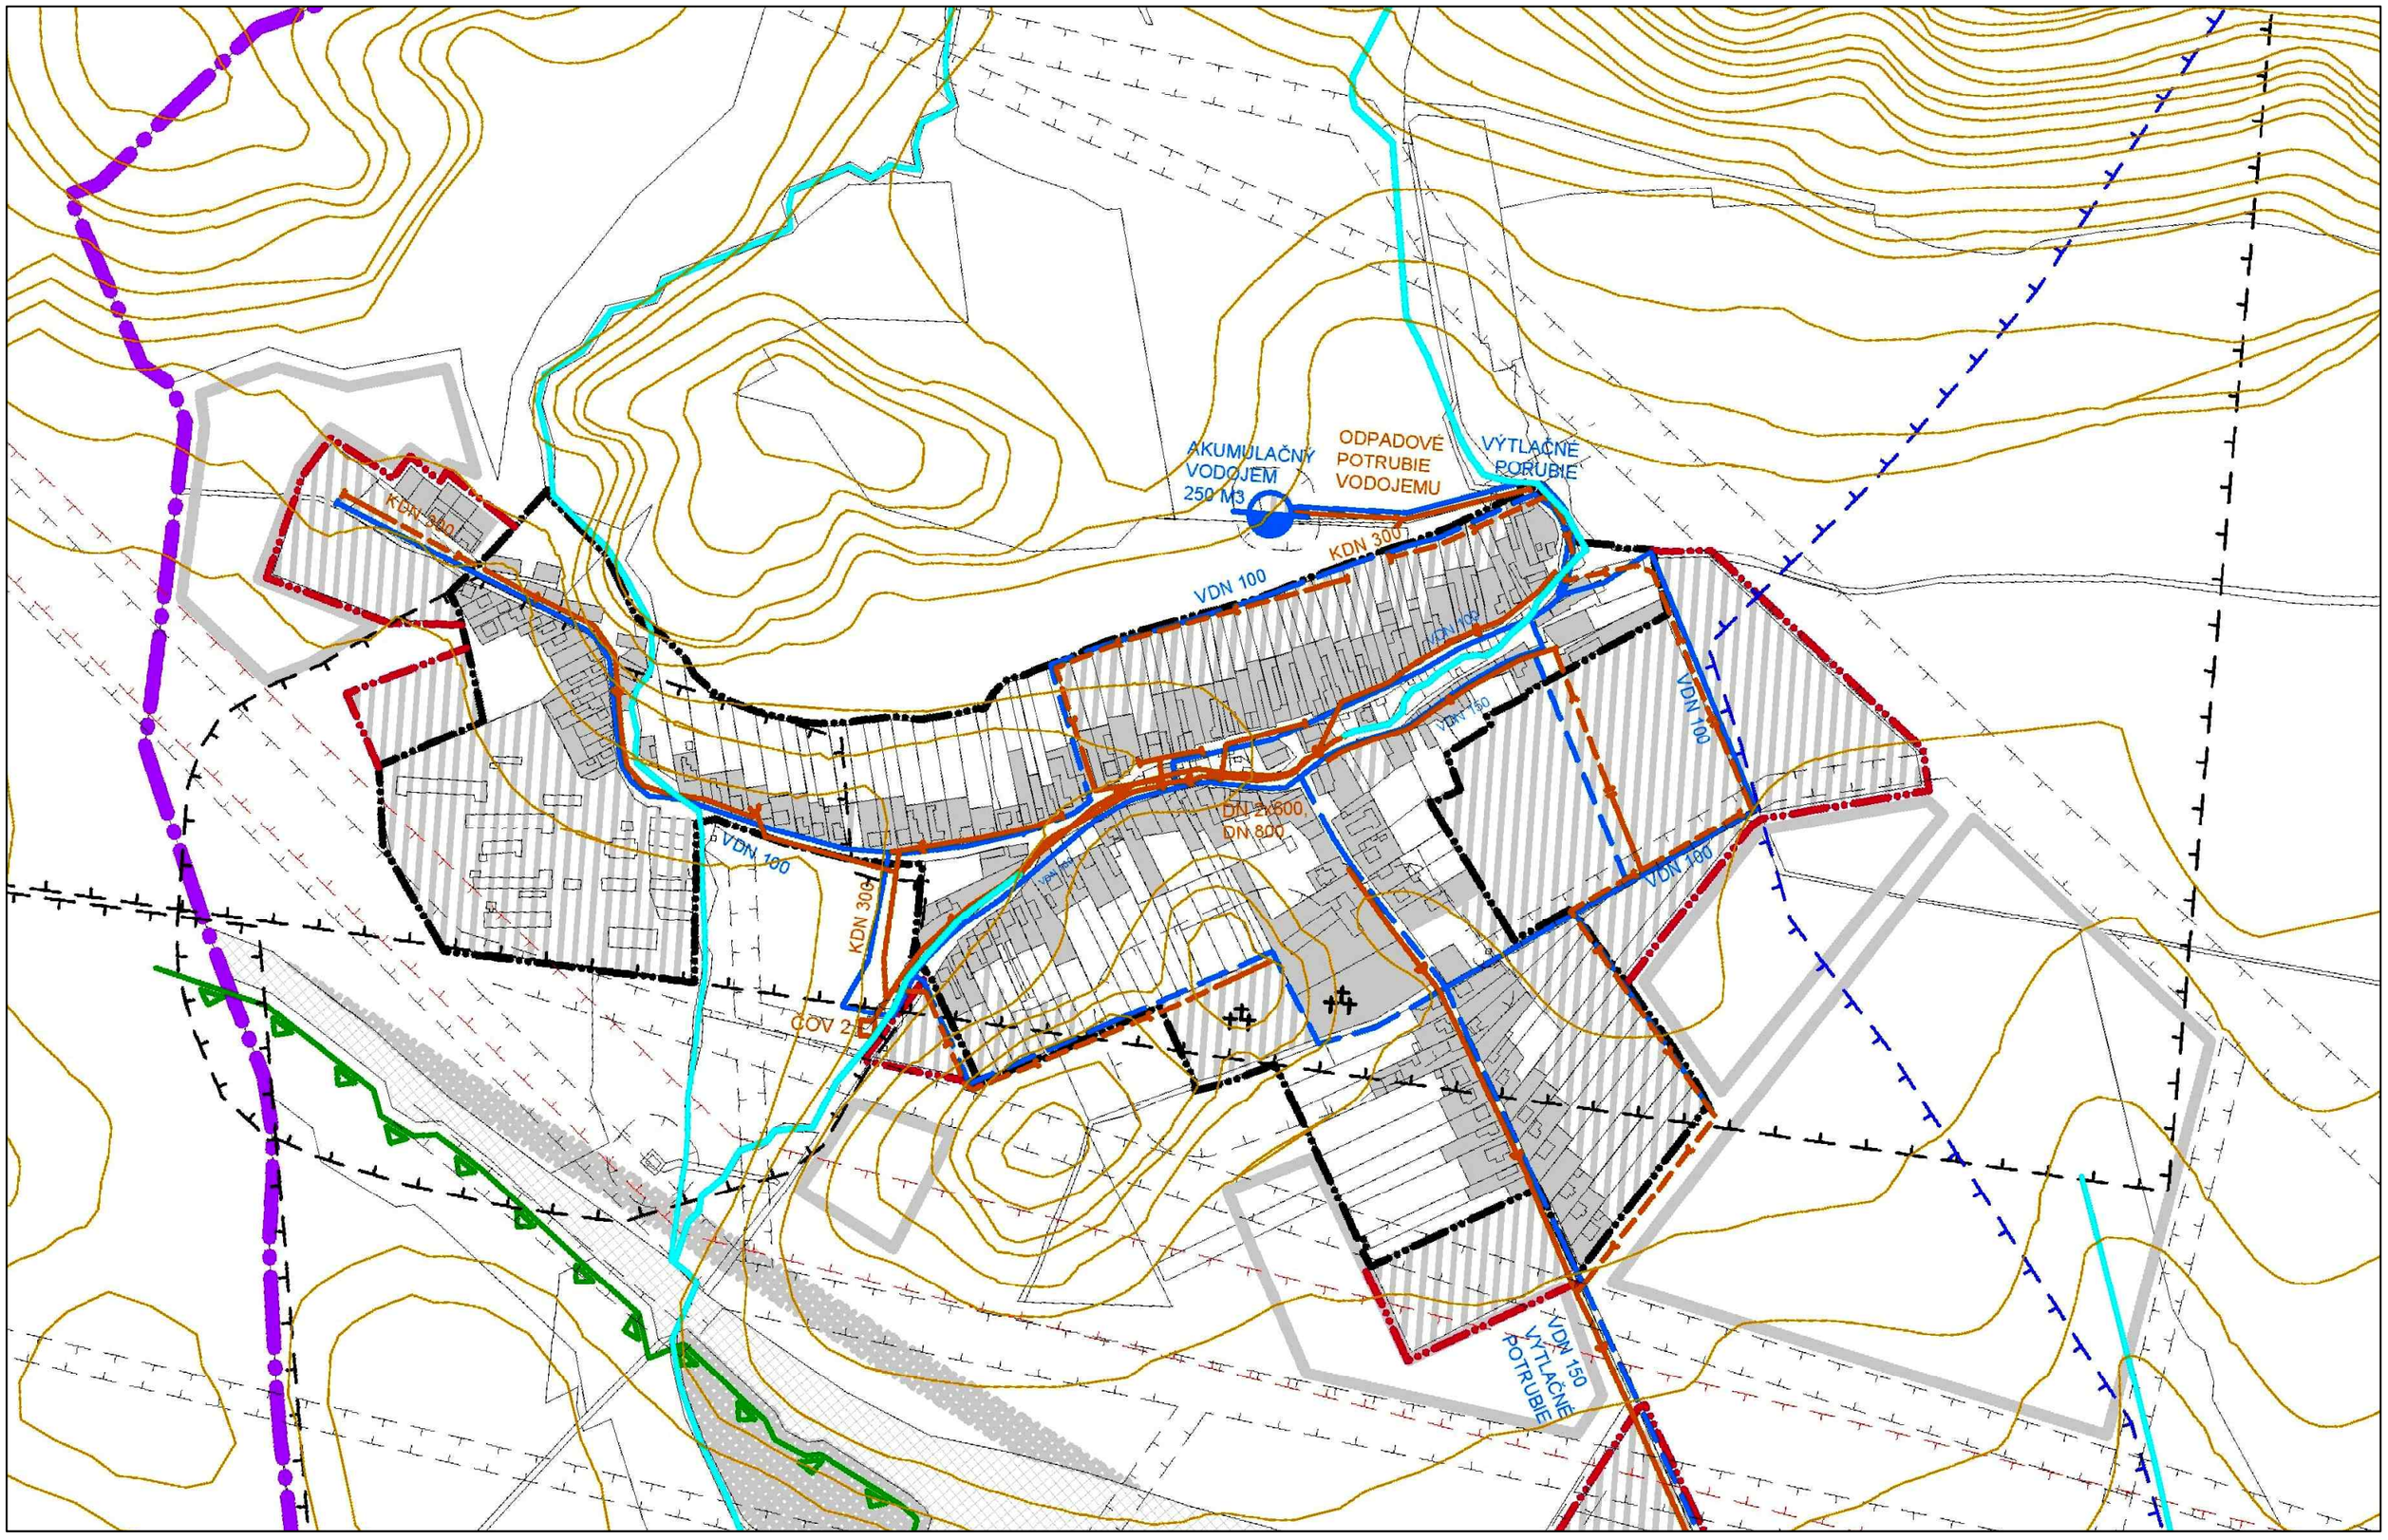

ÚZEMNÉ JEDNOTKY

stav	návrh		
			hranica katastra
			hranica zastavaného územia
			hranica ochranného pásma NP Slovenský Raj
			územie európskeho významu SKUEV 0782 Vydrnícka slatina

FUNKČNÉ PLOCHY

stabilizované	rozvojové	rezervné	
			zastavateľné plochy
			plochy a trasy železnice

			jednotná kanalizácia
			čistička odpadových vôd
			vodovodné potrubie
			vodojem
			čerpacia stanica
			ochranné pásma všetkých druhov

VEREJNÉ TECHNICKÉ VYBAVENIE
VODNÉ HOSPODÁRSTVO

ČISTOPIS

06

M 1:5000

0 110 220 m

ATELIÉR AUTORIZOVANÉHO ARCHITEKTA
ING. ARCH. PAVOL REPKA, PhD., SKA 0063AA1234
059 60 TATRANSKÁ LOMNICA, P. O. BOX 9
TEL./FAX : 052/446 71 88, e-mail: repka@a3.sk

Obstarávateľ:
Obec Vydrník
Vydrník 55, 059 14 Spišský Štiavnik

Osoba odborne spôsobilá na obstaranie ÚPP a ÚPD:
RNDr. Eleonóra Weissová

Spracovateľ:
Ing. arch. Pavol Repka, PhD.
Ul. tatranská 1/169, 059 60 Stará Lesná
reg. číslo 0063AA

Spracovateľský kolektív:

Urbanizmus:
Ing. arch. Pavol Repka, PhD.
Ing. arch. Martin Baloga, PhD.
odborný konzultant: Ing. arch. Mária Kollárová
Krajinná ekológia:
RNDr. Anna Leskovjanská
Doprava:
Ing. Štefan Labuda
Vodné hospodárstvo:
Ing. Milan Bizub
Energetika a telekomunikácie:
Ing. Jozef Cerva

Názov dokumentácie: Územný plán obce Vydrník
Schvaľujúci orgán: Obecné zastupiteľstvo obce Vydrník

Číslo uznesenia: _____

Dátum uznesenia: _____

Peter Slobodník
starosta obce Vydrník

Územný plán obce VYDRNÍK