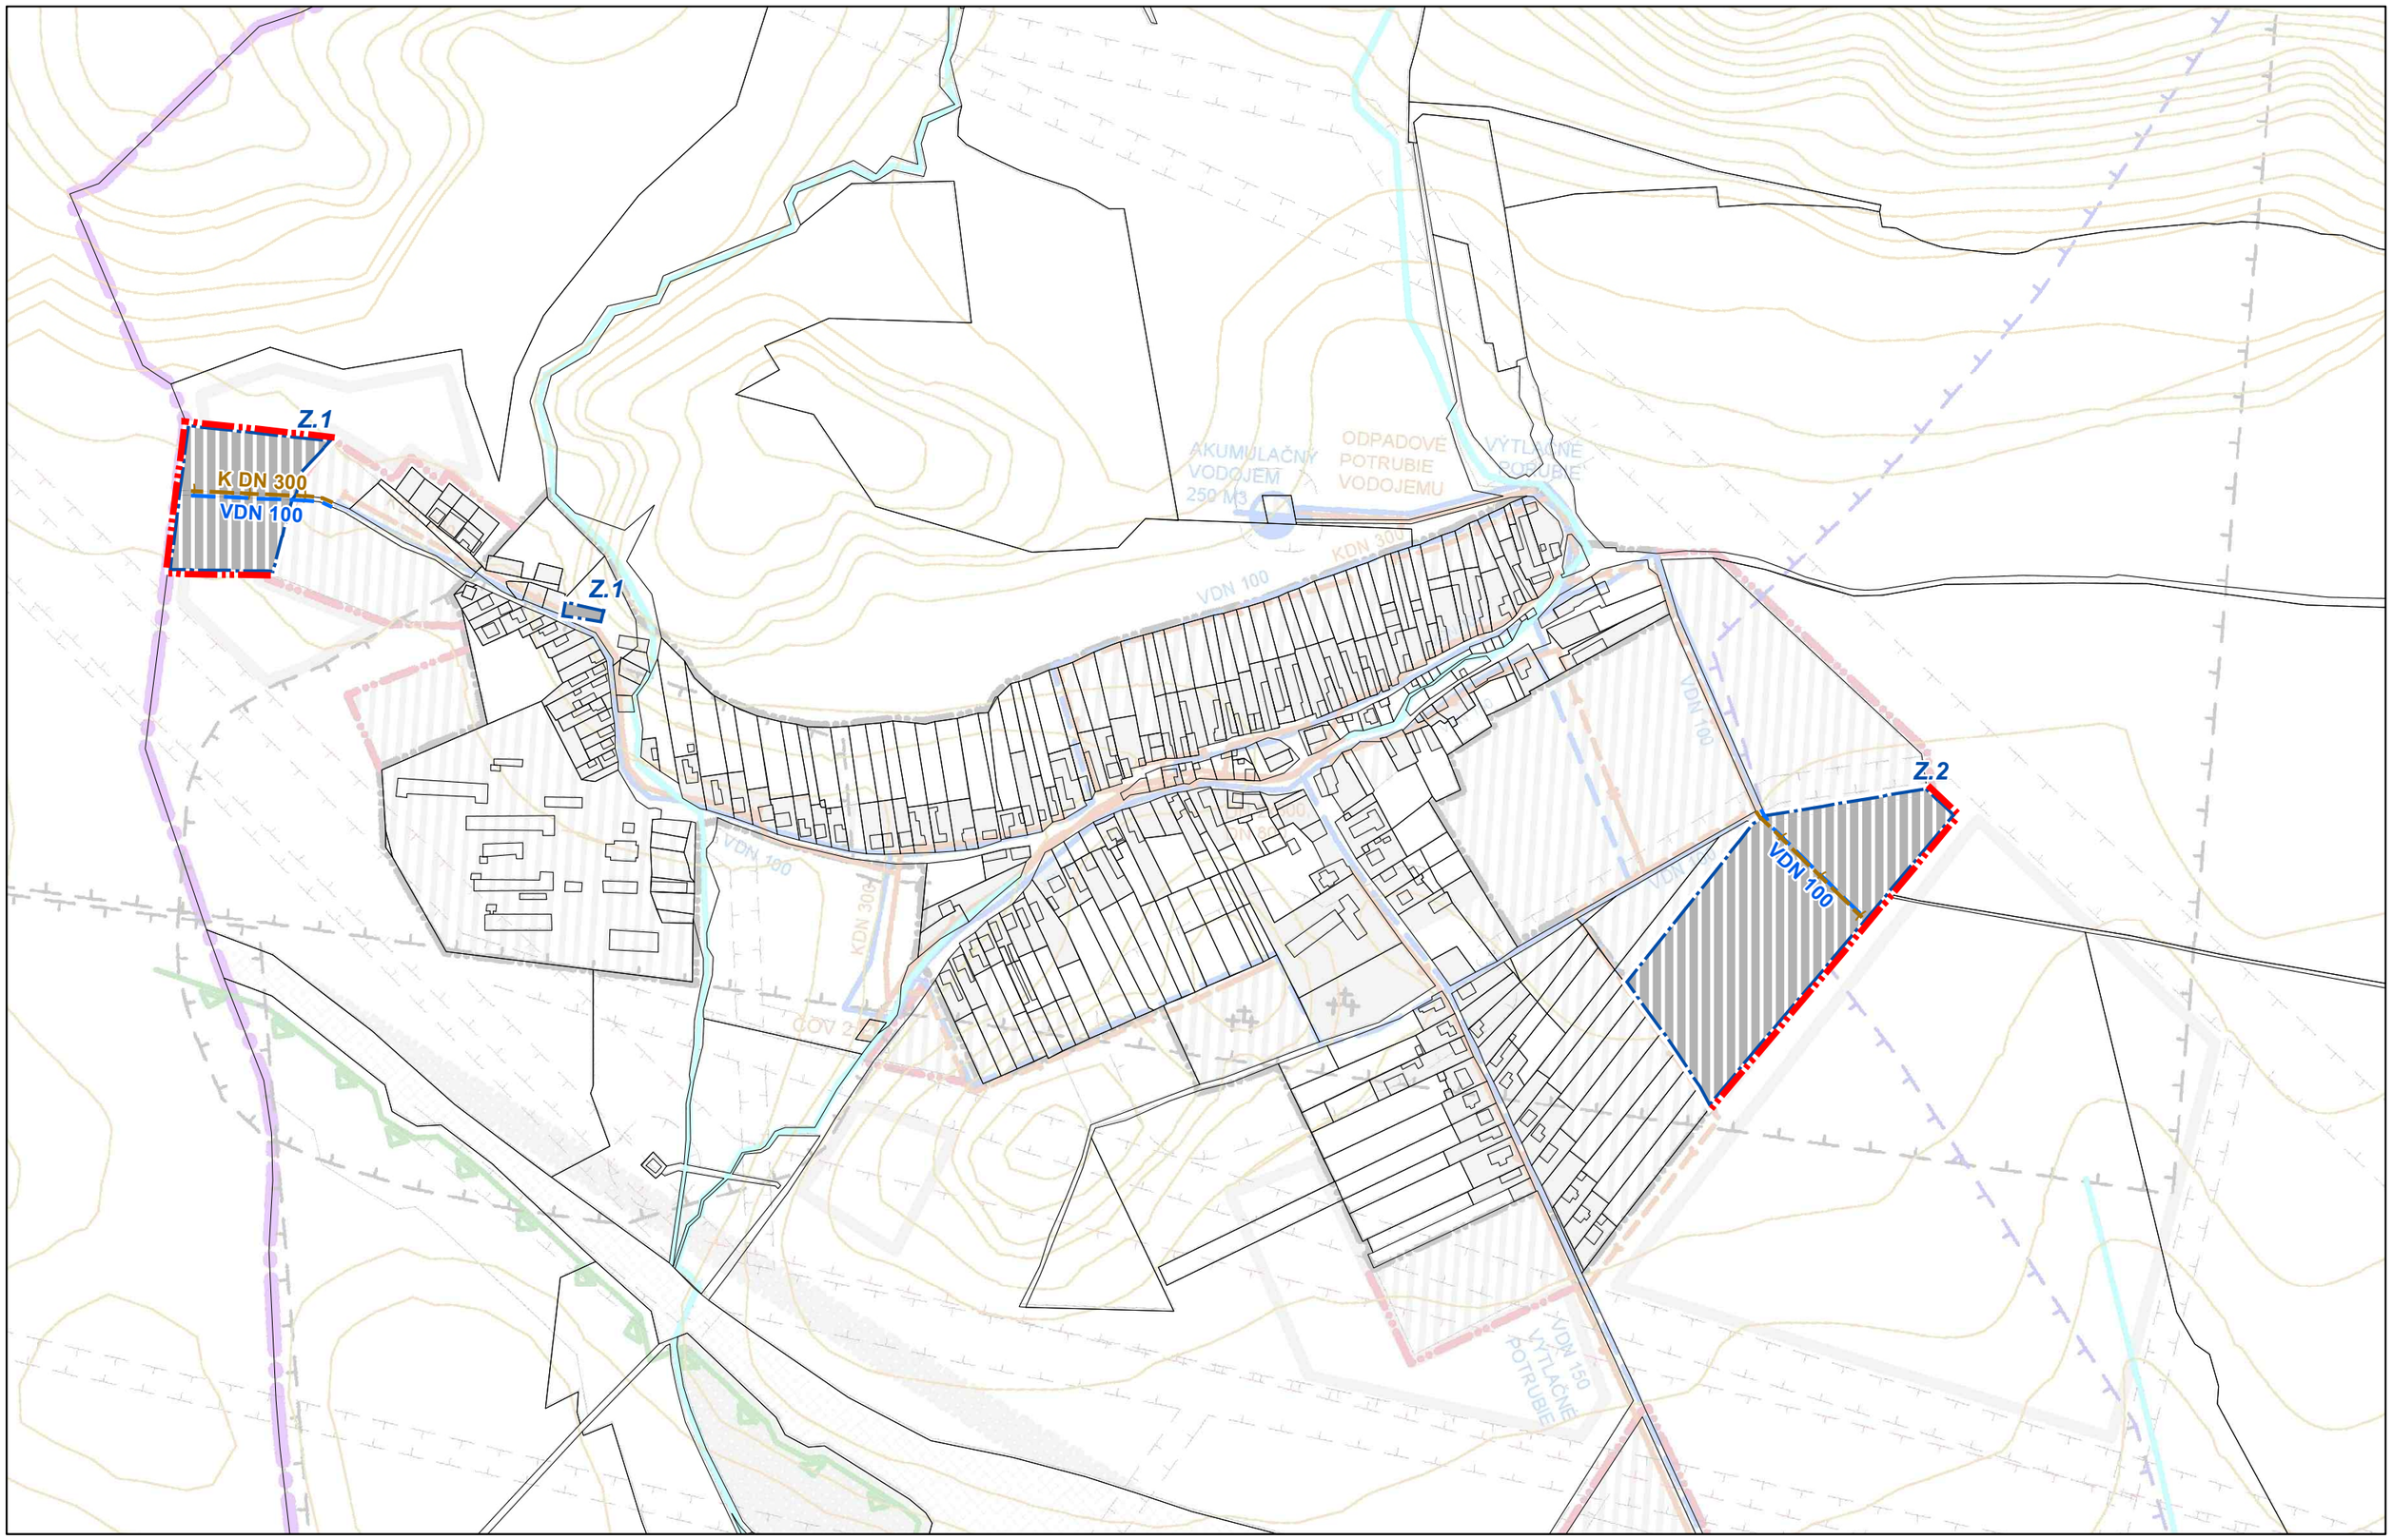

Legenda

parcely KN-C

Územné jednotky

Hranica zastavaného územia, návrh

Vymedzenie lokalít ZaD

Funkčné plochy

zastavateľné plochy, stabilizované

zastavateľné plochy, rozvojové

Technické vybavenie

jednotná kanalizácia, návrh

vodovodné potrubie, návrh

ÚZEMNÝ PLÁN OBCE VYDRNÍK
ZMENA A DOPLNOK č. 1
návrh na prerokovanie

N W E S

Obstarávateľ: Obec Vydrník
Spracovateľ: Ing. arch. Martin Baloga, PhD.
Osoba odborne spôsobilá pre obstaranie ÚPP a ÚPD: Ing. arch. Pavel Bugár
Dátum: august 2016

VEREJNÉ TECHNICKÉ VYBAVENIE
VODNÉ HOSPODÁRSTVO **6**

1:5 000

Spracovateľský kolektív:
Ing. arch. Martin Baloga, PhD.
Ing. Marián Špacír