


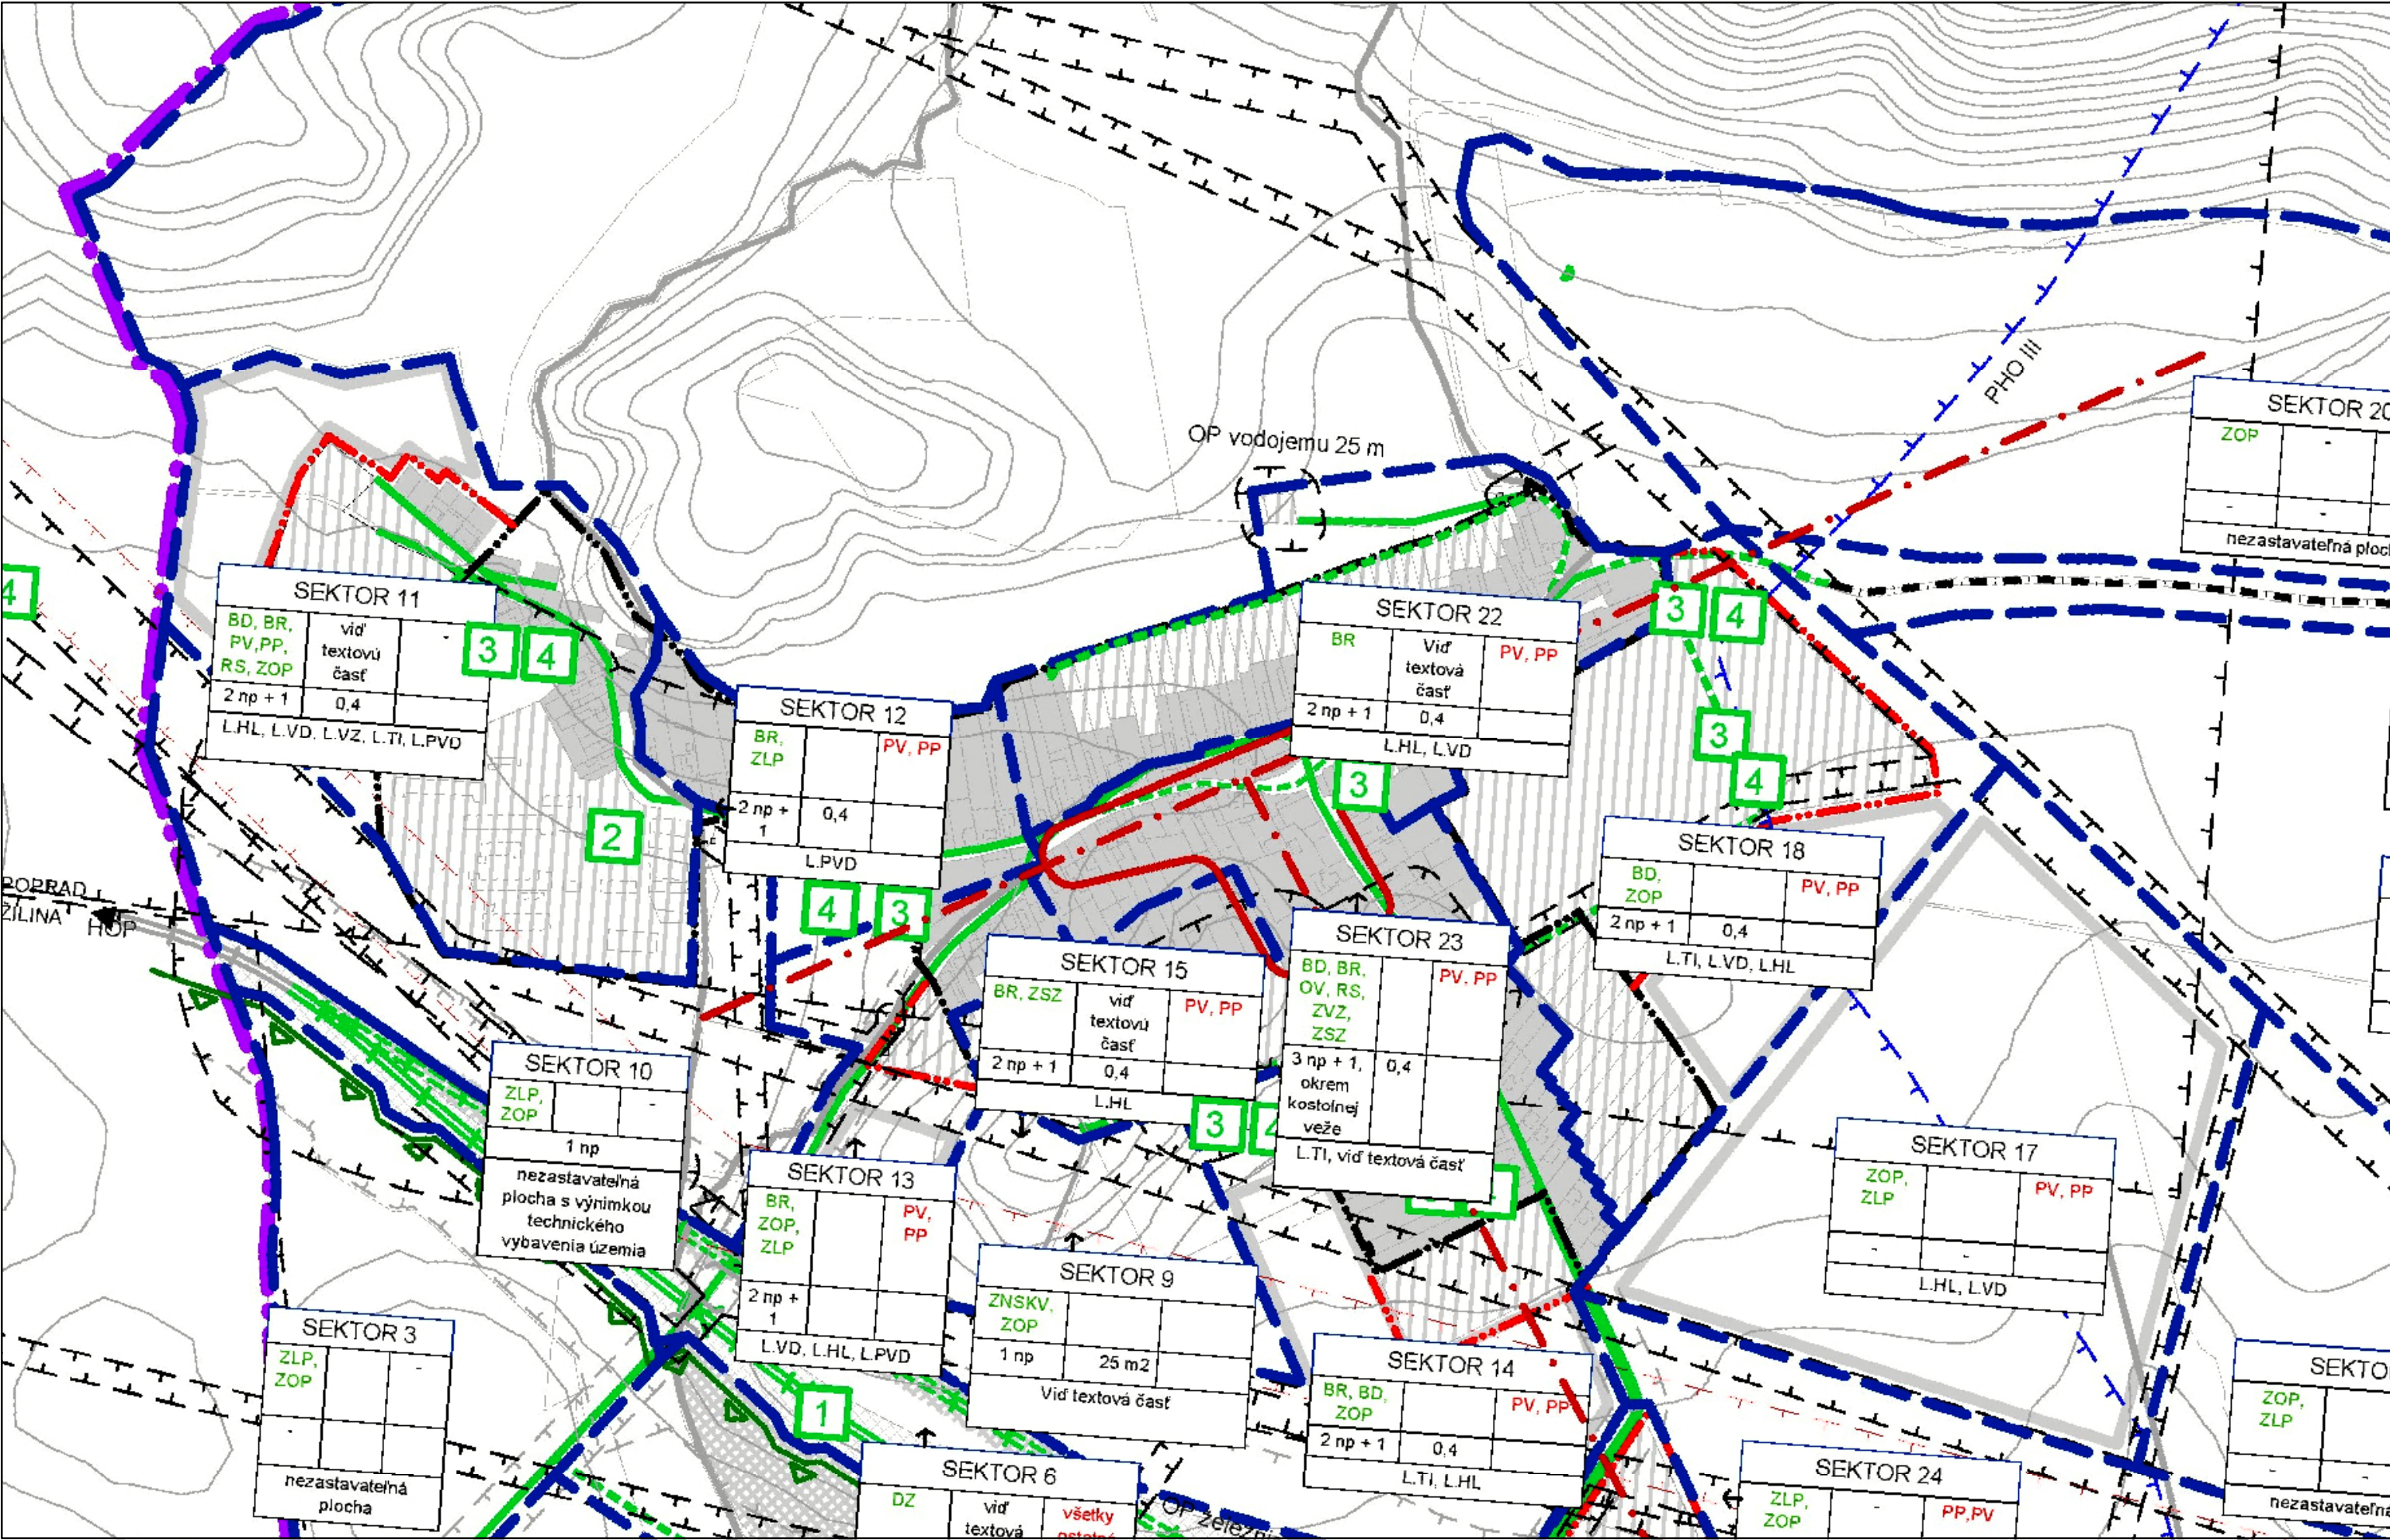

stav	návrh	výhľad	
			hranica katastra
			hranica zastavaného územia
			hranica ochranného pásma NP Slovenský Raj
			územie európskeho významu SKUEV 0782 Vydnícka slatina
			označenie VPS
			vymedzenie územia Sektora
			centrálny priestor obce s dominantou
			hlavná kompozičná os

stav	návrh	výhľad	
			komunikácia
			pešia trasa
			ochranné pásma všetkých druhov
			pásmo hygienickej ochrany vodného zdroja


ZOZNAM VEREJNOPROSPEŠNÝCH STAVIEB

- 1 úprava trate Železnice na rýchlosť 160 km/h
- 2 areál na dotriedzovanie a kompostovanie odpadov
- 3 navrhované dopravné trasy (vrátane peších) a navrhované úpravy existujúcich dopravných trás v území (vrátane peších), vrátane plôch statickej dopravy,
- 4 Iliniové stavby a zariadenia techn. infraštruktúry nadradenej a miestnej siete - elektrovodov, plynovodov, telekomunikácií, vodovodov a kanalizácií)

VÝKRES REGULATÍVOV

ČISTOPIS

09

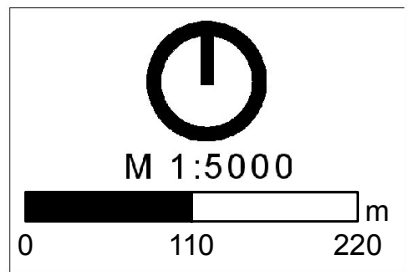

ATELIÉR AUTORIZOVANÉHO ARCHITEKTA
ING. ARCH. PAVOL REPKA, PH.D., SKA 0063AA1234
059 60 TATranská LOMNICA, P. O. BOX 9
TEL./FAX : 052/446 71 88, e-mail: repka@a3.sk

Názov dokumentácie: Územný plán obce Vydník
Schvaľujúci orgán: Obecné zastupiteľstvo obce Vydník
Číslo uznesenia:
Dátum uznesenia:

Obstarávateľ:
Obec Vydník
Vydník 55, 059 14 Spišský Štiavnik
Osoba odborné spôsobilá na obstarávanie ÚPP a ÚPD:
RNDr. Eleonóra Weisssová
Spracovateľ:
Ing. arch. Pavol Repka, Ph.D.
Ing. arch. Martin Baloga, Ph.D.
odborný konzultant: Ing. arch. Mária Kollárová
Krajinná ekológia:
RNDr. Anna Leskojanská
Doprava:
Ing. Štefan Labuda
Vodné hospodárstvo:
Ing. Milan Bizub
Energetika a telekomunikácie:
Ing. Jozef Cerva

Peter Slobodník
starosta obce Vydník



územný plán obce
VYDRNÍK