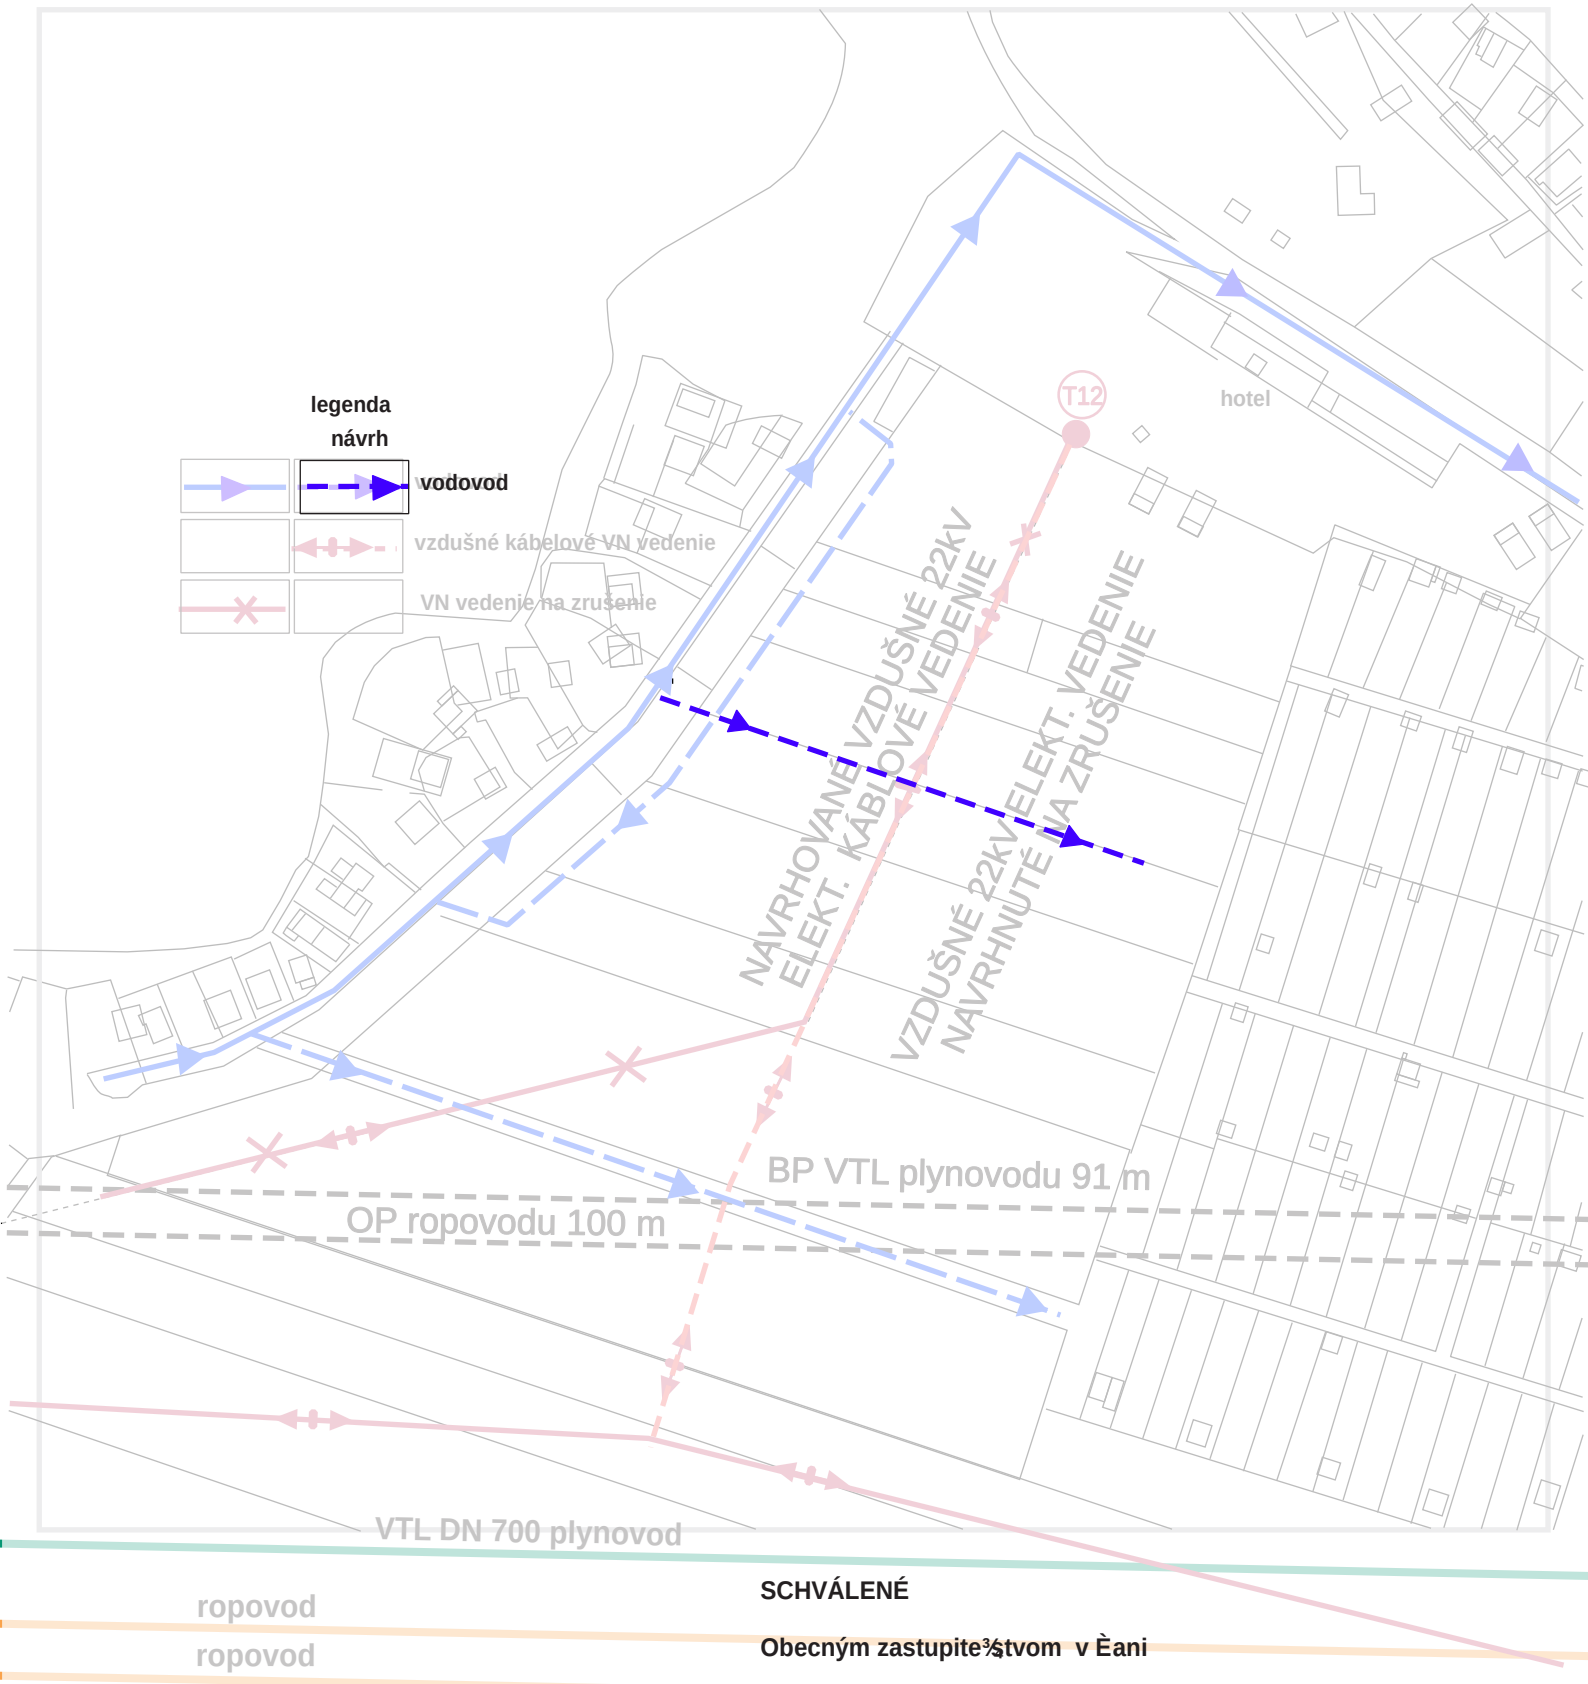

SCHVÁLENÉ

Obecným zastupite¾stvom v Èani

uznesením è. .....

zo dòa .....

.....
starosta obce Èaòa

ZMENY A DOPLNKY è.5 ÚPN-O ÈAÒA
REKREAÈNÁ LOKALITA JAZERO

OBSTARÁVATEÀ: obec ÈAÒA	SPRACOVATEÀ: U R B A s.r.o. KOŠICE, JAKOBYHO 14, TEL.095/6338074
SPRACOVATEÀ: Ing.arch. MAÈÁKOVÁ EVA	DÁTUM: 12.2016
OBSAH: VÝKRES VEREJNÉHO TECHNICKÉHO VYBAVENIA VODOVOD, KANALIZÁCIA ELEKTRINA	MIERKA: 1 : 2 000 / ÆEVÝKR: 3