UPOZORNENIE:

- PRED REALIZÁCIOU JE POTREBNÉ VŠETKY PRVKY A KONŠTRUKCIE PREMERAŤ!
- PODROBNOSTI NEUVEDENÉ V PD SA MUSIA VYKONAŤ V ZMYSLE PLATNÝCH RESP. ZÁVAZNÝCH STN, SCHVÁLENÝCH TECHNOLOG. POSTUPOV DODÁVATEĽOV TAK, ABY DIELO SPĹŇALO FUNKČNÉ PREDPOKLADY A PROJEKT. ÚČEL VYUŽITIA
- PROJEKTANT NENESIE ŽIADNU ZODPOVEDNOSŤ ZA ZMENY USKUTOČNENÉ BEZ JEHO PÍSOMNÉHO SÚHLASU!
- ZHOTOVITEĽ JE POVINNÝ O ZISTENÝCH CHYBÁCH A NEDOSTATKOCH V PD NEODKLADNE INFORMOVAŤ PROJEKTANTA!
- ZHOTOVITEĽ JE POVINNÝ SKUTOČNÉ ROZMERY, POČTY A POD. SKONTROLOVAŤ NA STAVBE PRED ZAHÁJENÍM PRÁC

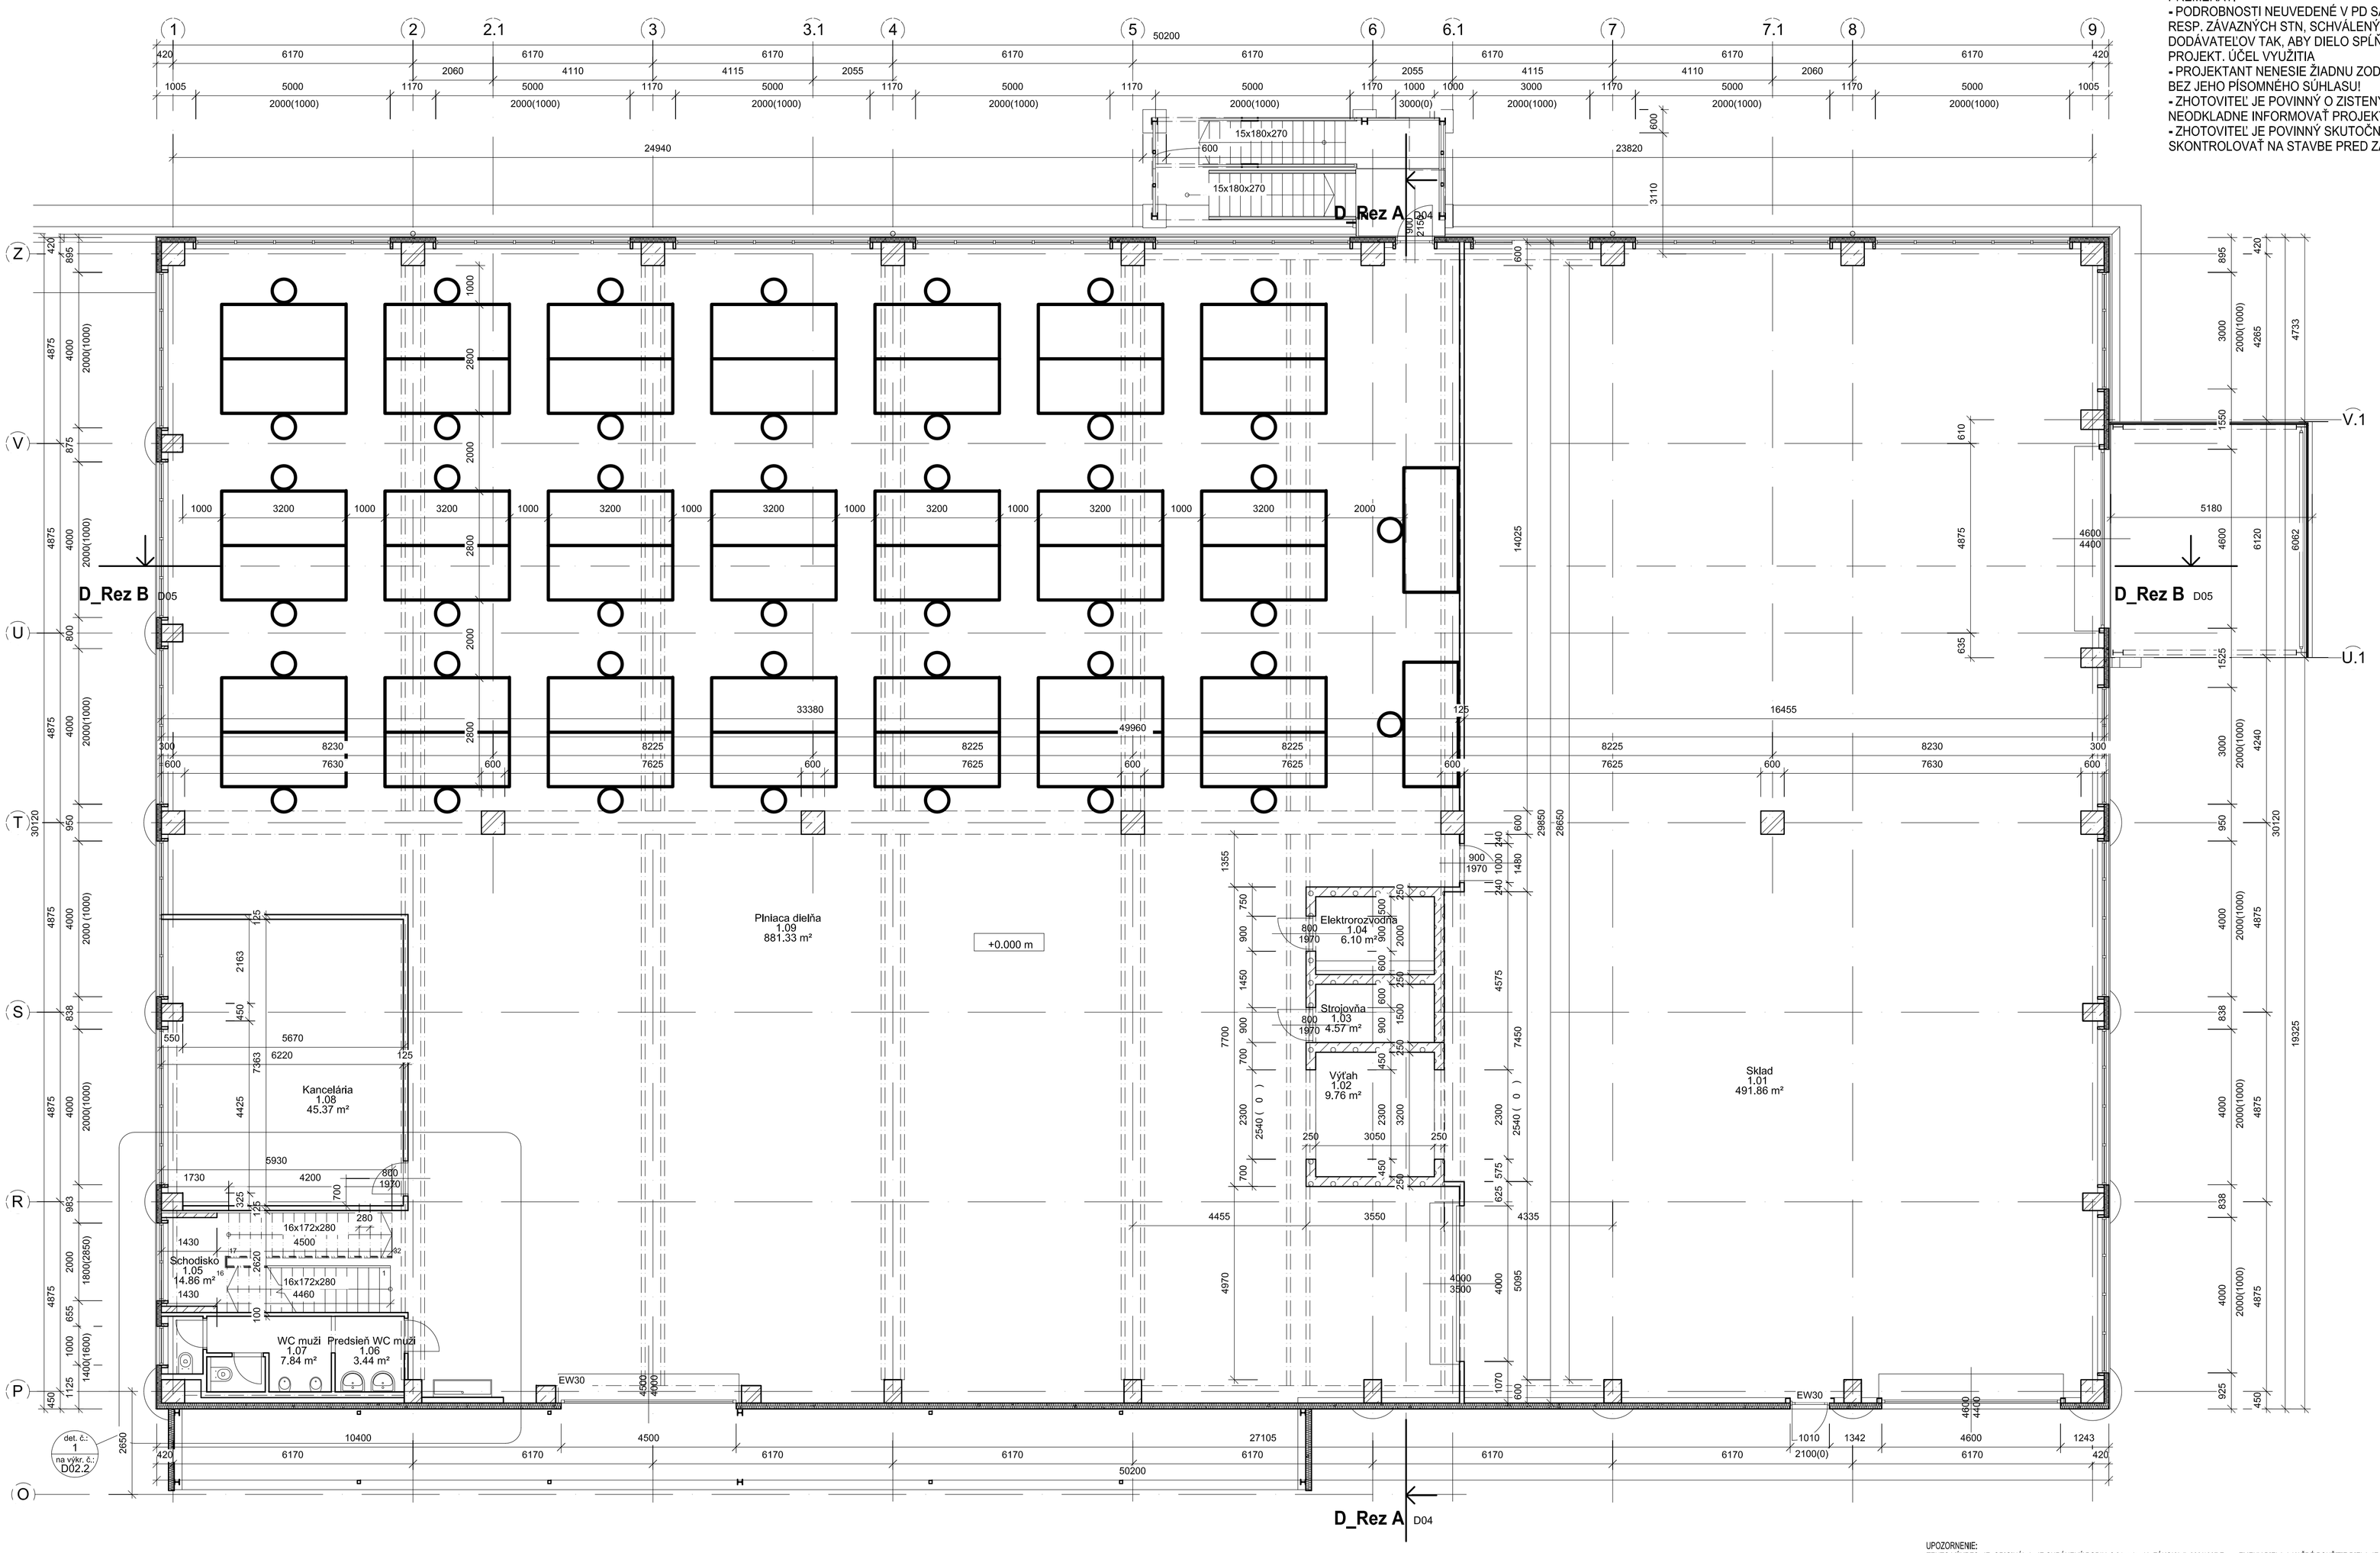

Legenda miestností I.NP

OZN.	ÚČEL MIESTNOSTÍ	PLOCHA	PODLAHA	STENA	STROP	SV.	POZNÁNKA
1.01	Sklad	491.86 m²	Betónová pancierová podlaha	Stenový panel	Betón	9550	
1.02	Výťah	9.76 m²	Betón	Vápenno-cementová omietka	Betón	5210	
1.03	Strojovňa	4.57 m²	Betónová pancierová podlaha	Vápenno-cementová omietka	Betón	5210	
1.04	Elektrorozvodňa	6.10 m²	Betónová pancierová podlaha	Vápenno-cementová omietka	Betón	5210	
1.05	Schodisko	14.86 m²	Keramická dlažba				
1.06	Predsieň WC muži	3.44 m²	Keramická dlažba	Keramický obklad	SDK podhľad	3000	vo=2200mm
1.07	WC muži	7.84 m²	Keramická dlažba	Keramický obklad	SDK podhľad	3000	vo=2200mm
1.08	Kancelária	45.37 m²	Keramická dlažba	SDK	SDK podhľad	2600	
1.09	Plnlaca dielňa	881.33 m²	Betónová pancierová podlaha	Stenový panel	Betón	5210	
Grand total: 9		1465.14 m²					

LEGENDA MATERIÁLOV:

- Železobetón C25/30
- Štrkové lôžko zhutnené na Edef.= 50MPa
- Rastlý terén
- Nasypaná zemina
- Tepelná izolácia
- Tepelná izolácia - minerálna vlna

UPOZORNENIE:
TENTO VÝKRES JE ORIGINÁL A JE CHRÁNENÝ PODĽA § 21, ods. c.) ZÁKONA č. 383/1997 Z.z. - ZMENY DIELA A KAŽDÉ POUŽITIE DIELA JE PODMIENENÉ UDELENÍM SÚHLASU AUTORA. DODÁVATEĽ STAVBY JE POVINNÝ REALIZOVAŤ PRÁCE PODĽA PLATNÝCH STN, TECHNOLOGICKÝCH, BEZPEČNOSTNÝCH A VÝROBNÝCH POSTUPOV S DODRŽANÍM STN 730424 "PRÍPUSTNÉ ROZMEROVÉ ODCHÝLKY". VŠETKY ZMENY, KTORÉ NASTANÚ POČAS REALIZÁCIE STAVEBÝCH PRÁC A MIE SÚ ZOHLADNENÉ V PS, JE NUTNÉ KONZULTOVAŤ S HIP.
±0.000 = podlaha na 1NP

PROFESIA	ARCHITEKTURA	
HL. PROJEKTANT	ZODP. PROJEKTANT	KRESLIL
Ing. Radovan Mikuláš	Ing. Milan Mikuláš	Juraj Fačko

AUTOR: Ing. Radovan Mikuláš, Juraj Fačko
DK ateliér
Matúškova 2575, 026 01 Dolný Kubín, dkatelier@dkubin.sk, www.dkatelier.sk

STAVEBNÍK: ARNOLD IZOLÁCIE k.s., Šišov 79, 95638 Šišov

STAVBA: PRÍSTAVBA K VÝROBNEJ HALE
p. č. 357/10, 16, 21, 22, k.ú. Šišov, okr. Bánovce nad Bebravou, Trenčiansky kraj

STUPEŇ	ZSPD
DÁTUM	Október 2016
FORMÁT	

OBSAH VÝKRESU: Pôdorys I.NP

MIERKA	Č.VÝKRESU
1:100	D02