UPOZORNENIE:

- PRED REALIZÁCIOU JE POTREBNÉ VŠETKY PRVKY A KONŠTRUKCIE PREMERAŤ!
- PODROBNOSTI NEUVEDENÉ V PD SA MUSIA VYKONAŤ V ZMYSLE PLATNÝCH RESP. ZÁVAZNÝCH STN, SCHVÁLENÝCH TECHNOLOG. POSTUPOV DODÁVATEĽOV TAK, ABY DIELO SPĹŇALO FUNKČNÉ PREDPOKLADY A PROJEKT. ÚČEL VYUŽITIA
- PROJEKTANT NENESIE ŽIADNU ZODPOVEDNOSŤ ZA ZMENY USKUTOČNENÉ BEZ JEHO PÍSOMNÉHO SÚHLASU!
- ZHOTOVITEĽ JE POVINNÝ O ZISTENÝCH CHYBÁCH A NEDOSTATKOCH V PD NEODKLADNE INFORMOVAŤ PROJEKTANTA!
- ZHOTOVITEĽ JE POVINNÝ SKUTOČNÉ ROZMERY, POČTY A POD. SKONTROLOVAŤ NA STAVBE PRED ZAHÁJENÍM PRÁC

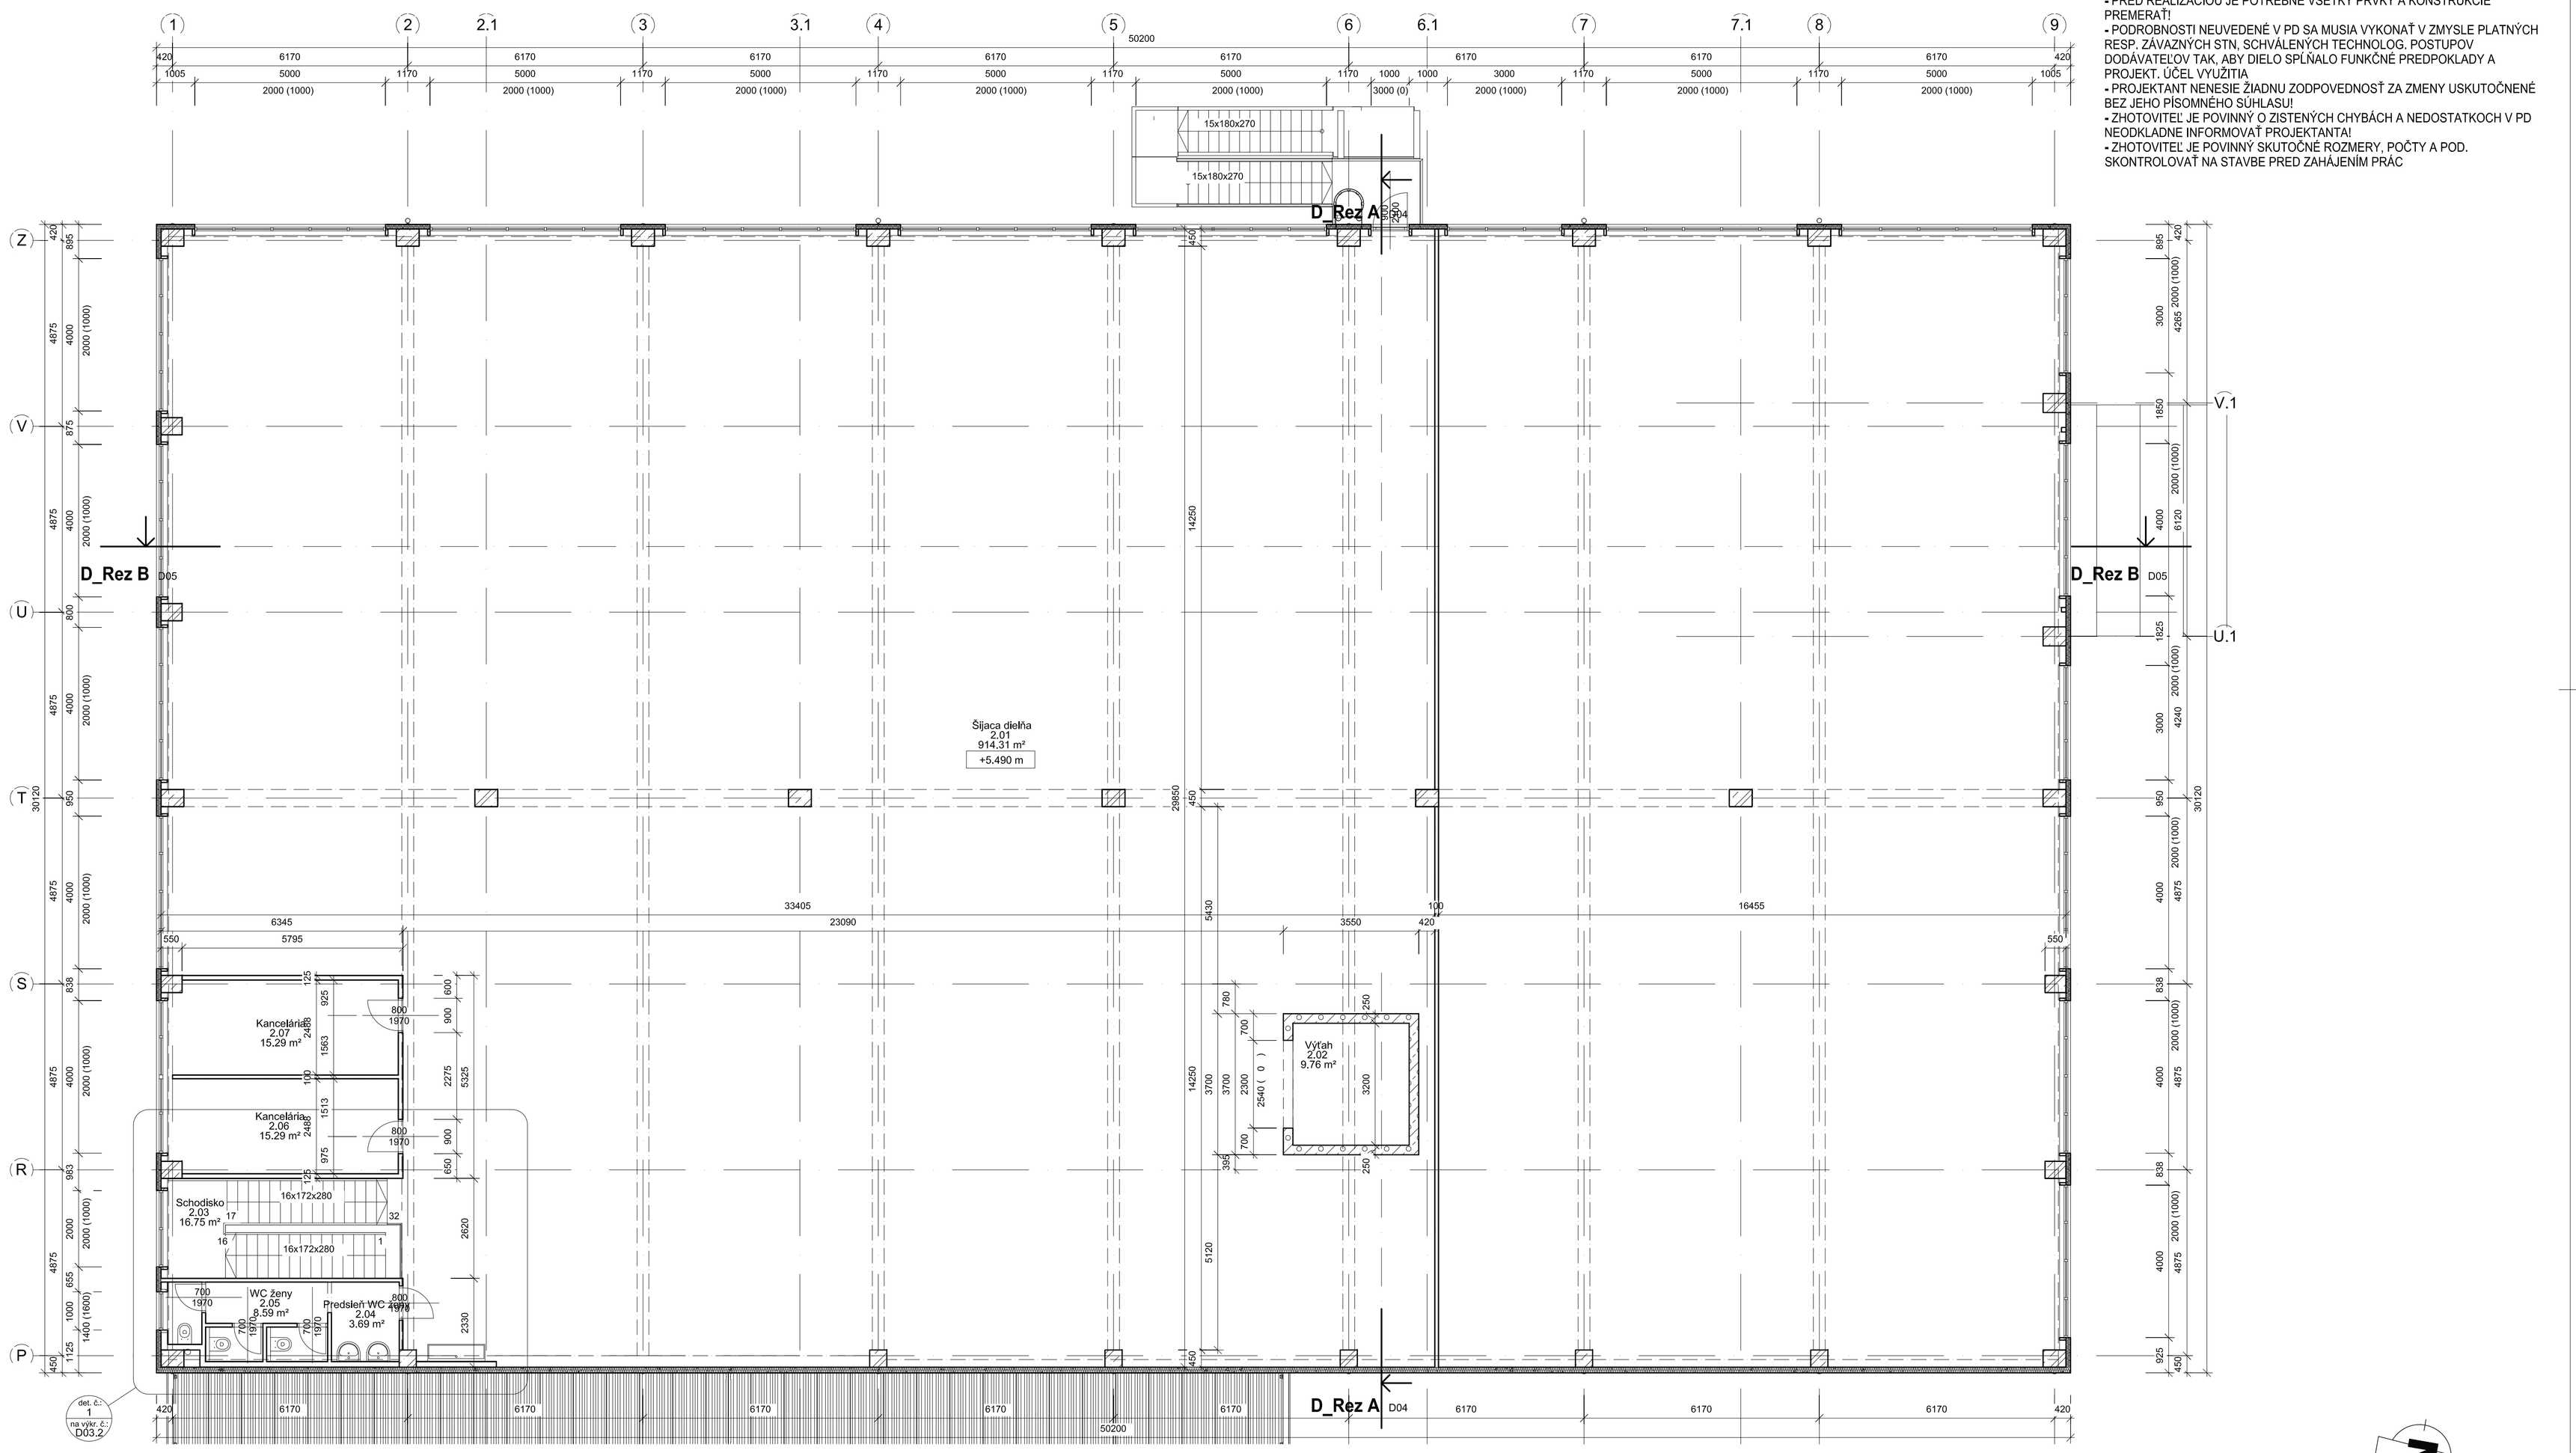

Legenda miestností II.NP

OZN.	ÚČEL MIESTNOSTÍ	PLOCHA	PODLAHA	STENA	STROP	SV.	POZNÁNKA
2.01	Šijaca dielňa	914.31 m²	Betón	Stenový panel	Trapézový plech	3890	
2.02	Výťah	9.76 m²	Betón	Vápenno-cementová omietka	Betón	3710	
2.03	Schodisko	16.75 m²	Keramická dlažba		Trapézový plech	3890	
2.04	Predsieň WC ženy	3.69 m²	Keramická dlažba	Keramický obklad	SDK podhľad	3000	vo=2200mm
2.05	WC ženy	8.59 m²	Keramická dlažba	Keramický obklad	SDK podhľad	3000	vo=2200mm
2.06	Kancelária	15.29 m²	Keramická dlažba	SDK	SDK podhľad	3000	
2.07	Kancelária	15.29 m²	Keramická dlažba	SDK	SDK podhľad	3000	
Grand total: 7		983.69 m²					

LEGENDA MATERIÁLOV:

- Železobetón C25/30
- Štrkové lôžko zhutnené na Edef.= 50MPa
- Rastlý terén
- Nasypaná zemina
- Tepelná izolácia
- Tepelná izolácia - minerálna vlna

UPOZORNENIE:
TENTO VÝKRES JE ORIGINÁL A JE CHRÁNENÝ PODĽA § 21, ods. d.) ZÁKONA č. 383/1997 Z.z. - ZMENY DIELA A KAŽDÉ POUŽITIE DIELA JE PODMIENENÉ UDELENÍM SÚHLASU AUTORA. DODAVATEĽ STAVBY JE POVINNÝ REALIZOVAŤ PRÁCE PODĽA PLATNÝCH STN, TECHNOLOGICKÝCH, BEZPEČNOSTNÝCH A VÝROBNÝCH POSTUPOV S DODRŽANÍM STN 730424 "PRÍPUSTNÉ ROZMEROVÉ ODCHÝLKY". VŠETKY ZMENY, KTORÉ NASTANÚ POČAS REALIZÁCIE STAVEBÝCH PRÁC A NIE SÚ ZOHLADNENÉ V PS, JE NUTNÉ KONZULTOVAŤ S HIP.
±0,000 = podlaha na 1NP

PROFESIA	ARCHITEKTURA	
HL. PROJEKTANT	ZODP. PROJEKTANT	KRESLIL
Ing. Radovan Mikuláš	Ing. Milan Mikuláš	Juraj Fačko

DK ateliér
Matúškova 2575, 026 01 Dolný Kubín, dkatelier@dkubin.sk, www.dkatelier.sk

AUTOR: Ing. Radovan Mikuláš, Juraj Fačko

STAVEBNÍK: ARNOLD IZOLÁCIE k.s., Šišov 79, 95638 Šišov

STAVBA: PRÍSTAVBA K VÝROBNEJ HALE
p. č. 357/10, 16, 21, 22, k.ú. Šišov, okr. Bánovce nad Bebravou, Trenčiansky kraj

STUPEŇ	ZSPD
DÁTUM	Október 2016
FORMÁT	

OBSAH VÝKRESU: Pôdorys II.NP

MIERKA	Č.VÝKRESU
1:100	D03