
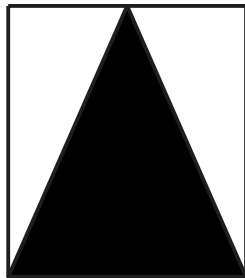


ZMENY A DOPLNKY č.3 ÚZEMNÉHO PLÁNU MESTA REVÚCA - NÁVRH M 1:5000

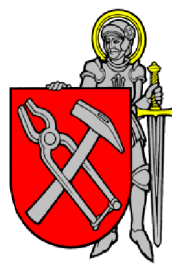

LEGENDA

VODNÉ HOSPODÁRSTVO

STAV

NÁVRH



VODOVOD



MURÁNSKY SKUPINOVÝ VODOVOD



VEREJNÁ JEDNOTNÁ A SPLAŠKOVÁ KANALIZÁCIA



SPLAŠKOVÁ KANALIZÁCIA


VEREJNO - PROSPEŠNÉ STAVBY



NAVROVANÉ VODOVODY, PRELOŽKY VODOVODOV, ZDVOJENIE VODOVODOV A VODOVODY NAVROVANÉ NA REKONŠTRUKCIU.



NAVROVANÉ KANALIZAČNÉ ZBERAČE A NAVROVANÁ VEREJNÁ KANALIZÁCIA, REKONŠTRUKCIE, PRELOŽKY A ZDVOJENIE KANALIZÁCIÍ

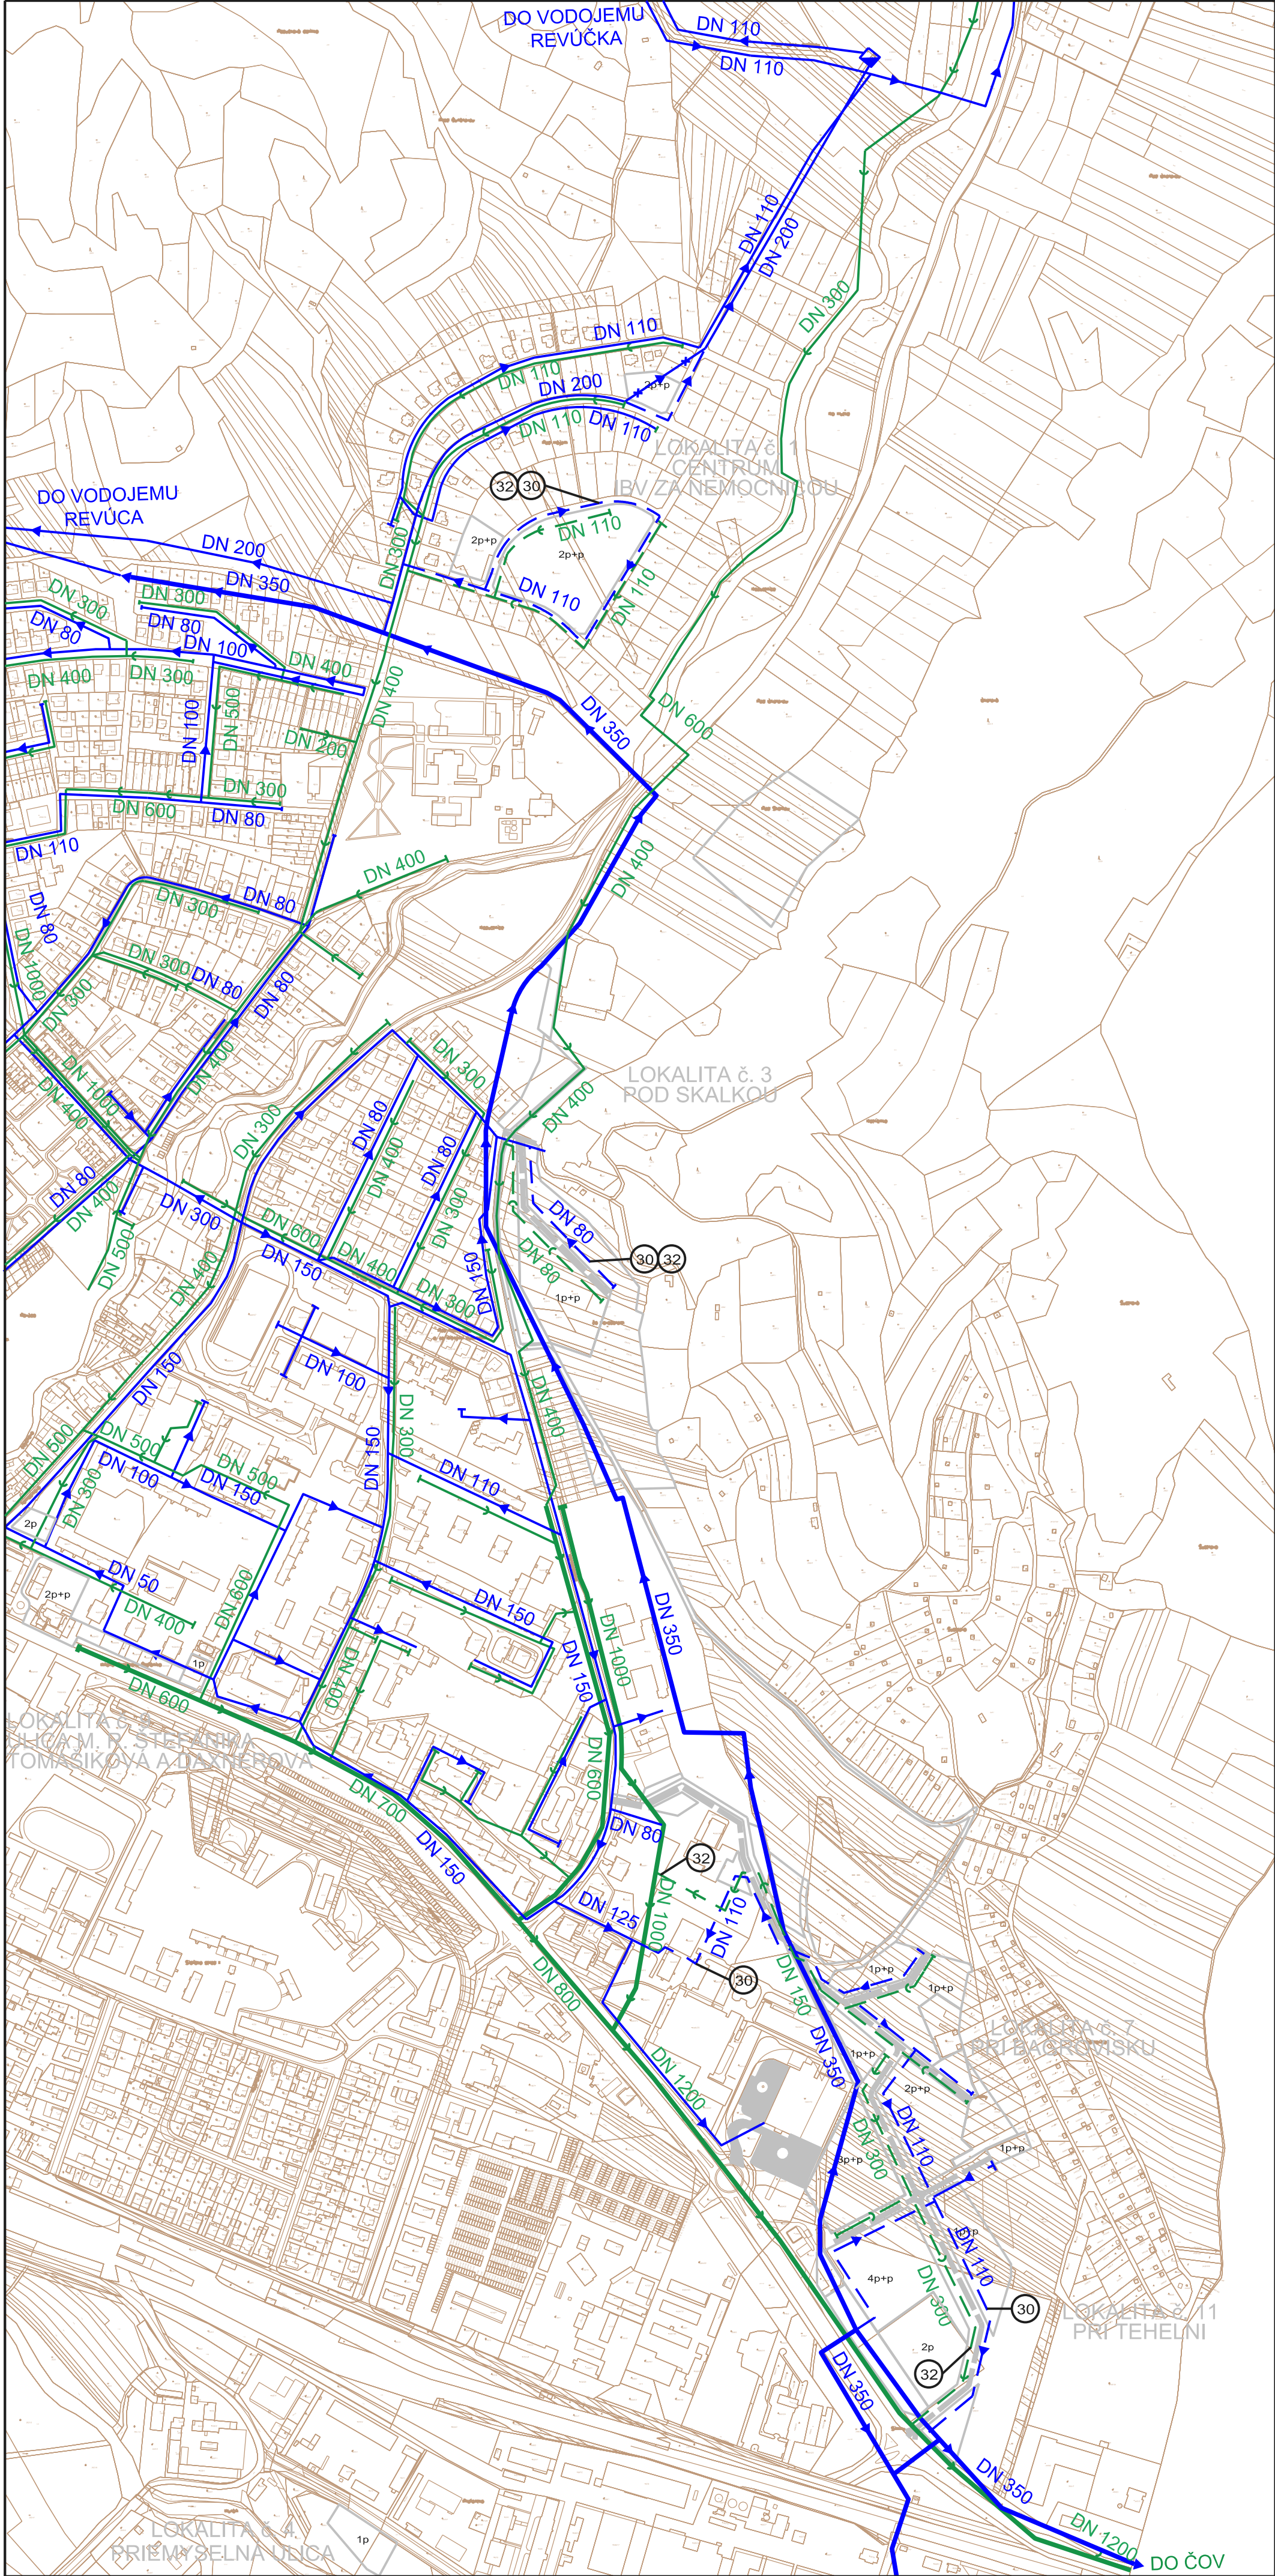

Osoba s odbornou spôsobilosťou pre obstarávanie ÚPP a ÚPD, Ing. Martin Hudec, Letná ul. 45, Košice, registračné číslo 275

URBAN trade PROJEKTOVÁ KANCELÁRIA	URBANIZMUS-ÚZEMNÝ PLÁN-EKOLÓGIA-ŽIVOTNÉ PROSTREDIE Košice, Letná ul. č. 45, www.urban.sk, urban@urban.sk	dátum sprac. 11/2016
názov dokumentácie:	ZaD č.3 ÚPN mesta Revúca - návrh	číslo výkresu:
názov výkresu:	VODNÉ HOSPODÁRSTVO	3
autor: ING.ARCH. D. HUDEC	projektanti: ING. ŠKODA, ING. DROTÁROVÁ, ING. PRIŠČÁK	mierka: 1:5000
ARCHIGRAPH	grafika: BC.M.VELAS ARCHITEKTONICKO-PROJEKTOVÁ KANCELÁRIA, Lomnická 11, 040 01 Košice	