

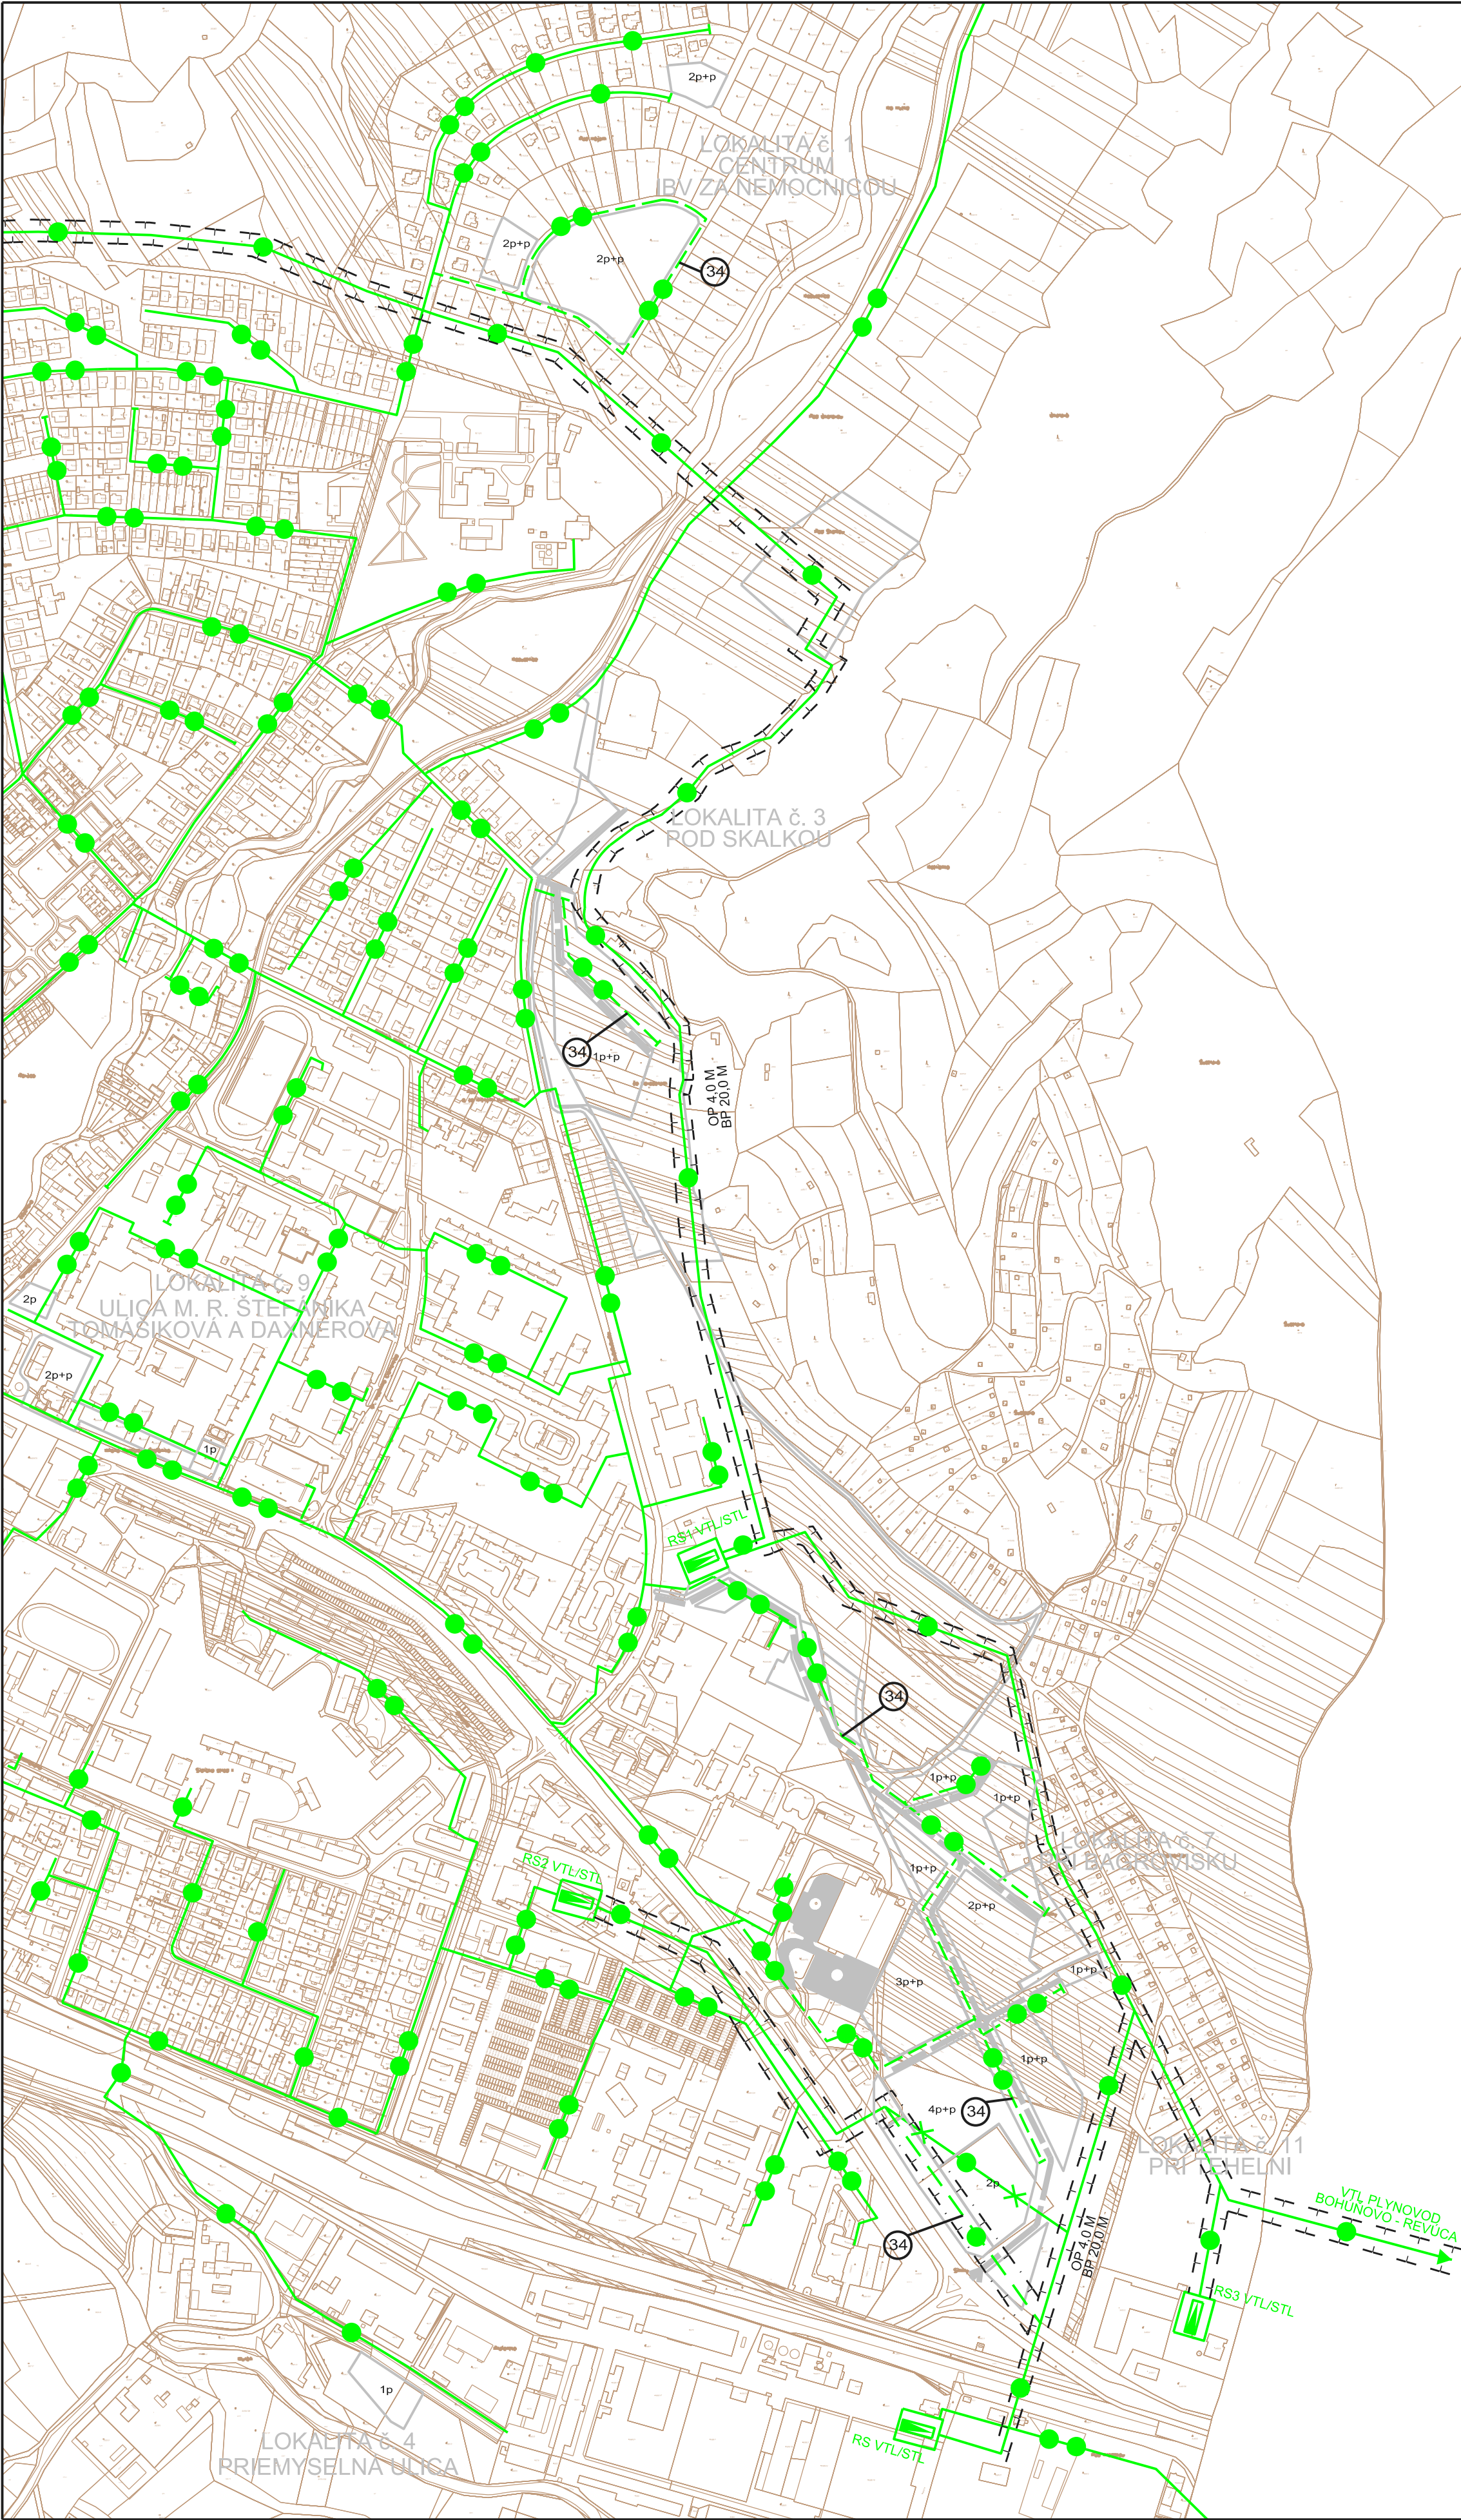


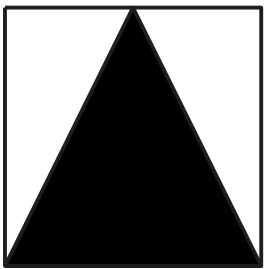

ZMENY A DOPLNKY č.3 ÚZEMNÉHO PLÁNU MESTA REVÚCA - NÁVRH M 1:5000

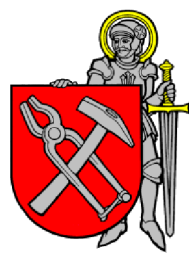


LEGENDA

ZÁSOBOVANIE ZEMNÝM PLYNOM

STAV

NÁVRH

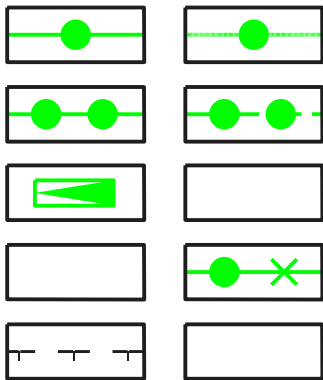

VTL PLYNOVOD

STL PLYNOVOD

REGULAČNÁ STANICA VTL/STL ZEMNÉHO PLYNU

ZRUŠENIE, PREKLÁDKA VTL PLYNOVODU

OCHRANNÉ PÁSMA VTL PLYNOVODU

VEREJNO - PROSPEŠNÉ STAVBY

34

NAVRHOVANÉ TRASY STL ROZVODOV ZEMNÉHO PLYNU, NAVRHOVANÉ TRASY, PRELOŽKY VTL PLYNOVODU

Osoba s odbornou spôsobilosťou pre obstarávanie ÚPP a ÚPD, Ing. Martin Hudec,
Letná ul. 45, Košice, registračné číslo 275

URBAN trade PROJEKTOVÁ KANCELÁRIA	URBANIZMUS-ÚZEMNÝ PLÁN-EKOLÓGIA-ŽIVOTNÉ PROSTREDIE Košice, Letná ul. č. 45, www.urban.sk, urban@urban.sk	dátum sprac. 11/2016
názov výkresu:	ZaD č.3 ÚPN mesta Revúca - návrh	číslo výkresu:
názov výkresu:	ZÁSOBOVANIE PLYNOM	4
autor: ING.ARCH. D. HUDEC	projektant: ING. DROTÁROVÁ, ING. PRISČAK	mierka: 1:5000
ARCHIGRAPH	grafika: BC.M.VELAS ARCHITEKTONICKO-PROJEKTOVÁ KANCELÁRIA, Lomnická 11, 040 01 Košice	